



01 VISTA BÁSICA FRONTAL
 ESC. 1/100

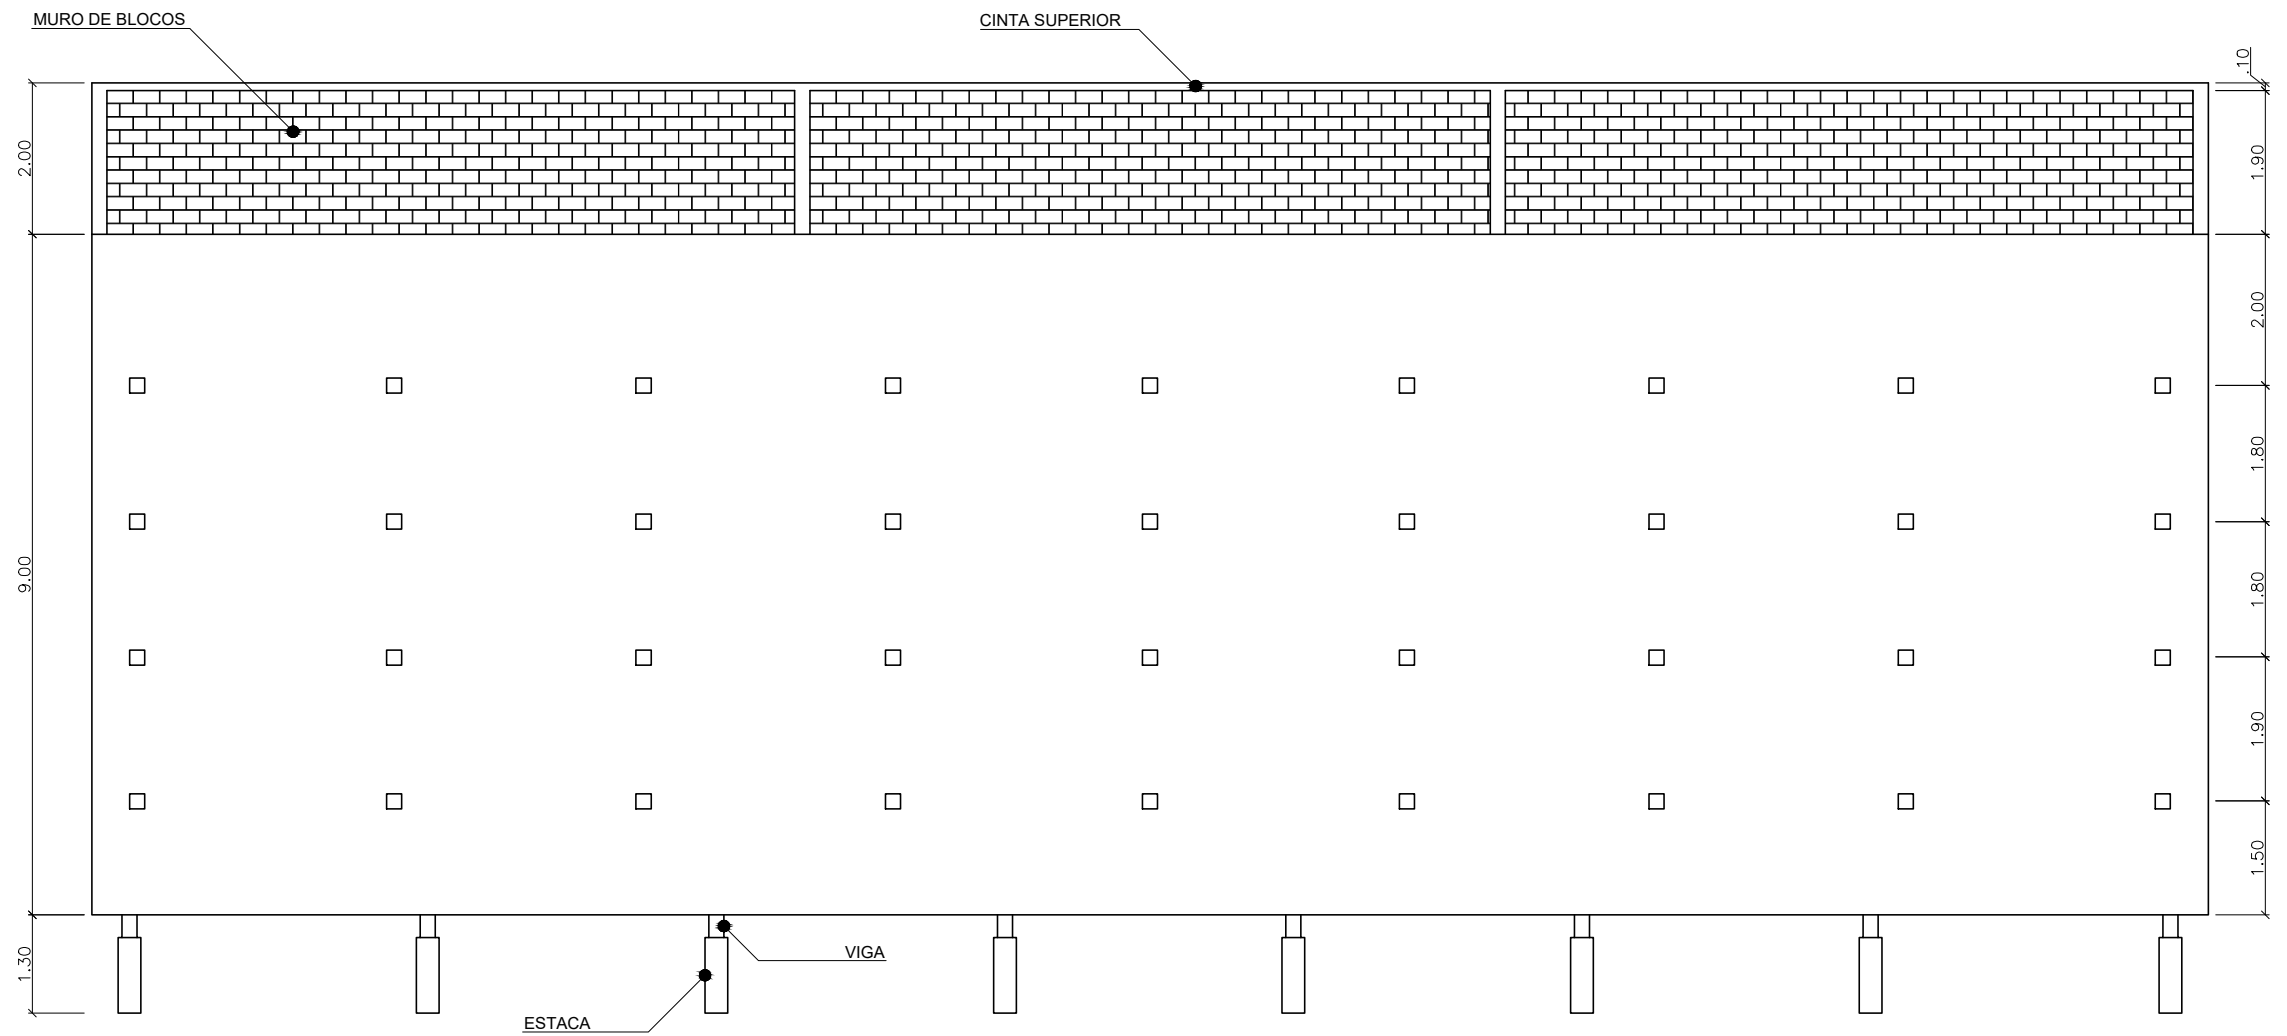

EMUSA Empresa Municipal de Moradia, Urbanização e Saneamento	 PREFEITURA NITERÓI <small>TRABALHANDO SÉRIO, SUPERANDO DESAFIOS.</small>	PREFEITURA MUNICIPAL DE NITERÓI	
	OBRA DE ESTABILIZAÇÃO - SOLO GRAMPEADO COM CHUMBADORES - MURO DE DIVISA SUPERIOR E ACABAMENTOS AFINS. LOC: EST. FRANCISCO DA CRUZ NUNES ESQ. COM TV. JOÃO MANUEL DA SILVA - BAIRRO DO CANTAGALO		
	DESENHO: VISTA BÁSICA FRONTAL		FOLHA: 02
	DIRETOR DE PLANEJAMENTO E CAPTAÇÃO DE RECURSOS: PAULO CÉSAR SILVA CARRERA	ENGENHEIRO CIVIL: JOAQUIM PEREIRA FILHO	DATA: