
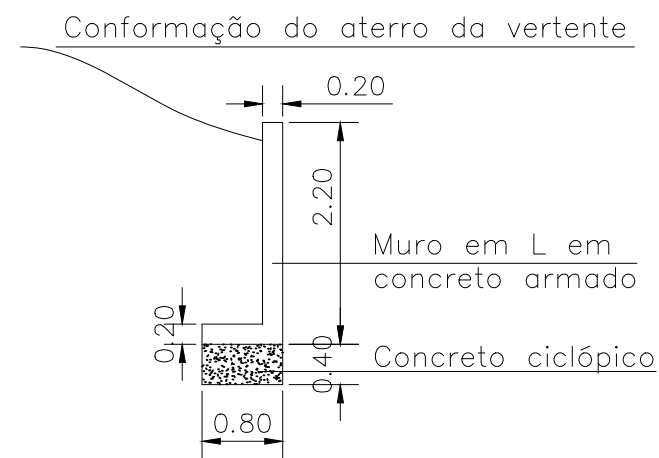


CORTE TRANSVERSAL A'—B'

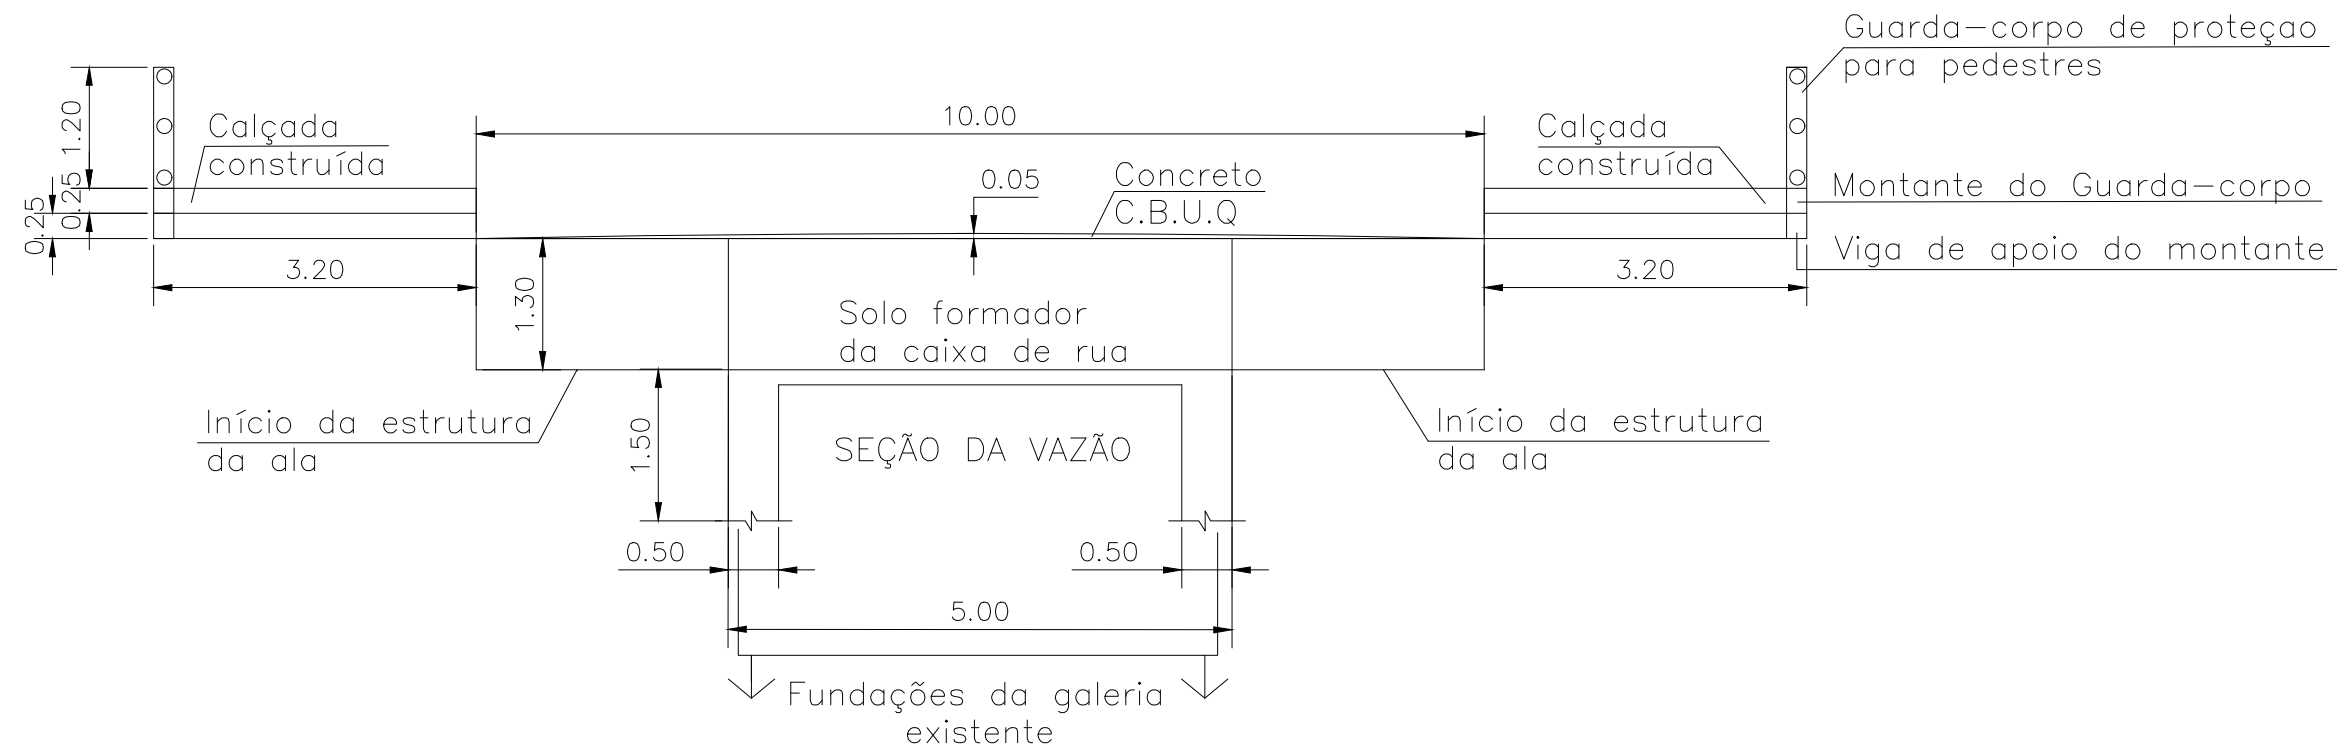


OBS: Corte da ala ciclópica e muro em L em C.A., com medidas reais.

2 CORTE TRANSVERSAL
ESC: 1/75

EMUSA

Empresa Municipal de Moradia, Urbanização e Saneamento

**NITERÓI**
SEMPRE À FRENTE

Empresa Municipal de Moradia, Urbanização e Saneamento - EMUSA

PREFEITURA MUNICIPAL DE NITERÓI

OBRA: CONSTRUÇÃO DE TRECHOS DE CALÇADAS ADJACENTES À PISTA PARA RETIFICAÇÃO DA CAIXA DE RUA, NA AVENIDA CENTRAL EWERTON XAVIER.

DESENHO: CORTE TRANSVERSAL A'-B' EM AUTOCAD BÁSICO.

DIRETORA DE PLANEJAMENTO E CAPTAÇÃO DE RECURSOS:
PRISCILA FREITAS SEPÚLVEDA

ENGENHEIRO CIVIL:
JOAQUIM PEREIRA FILHO

DATA:

FOLHA:
02
ESCALA:
1/75