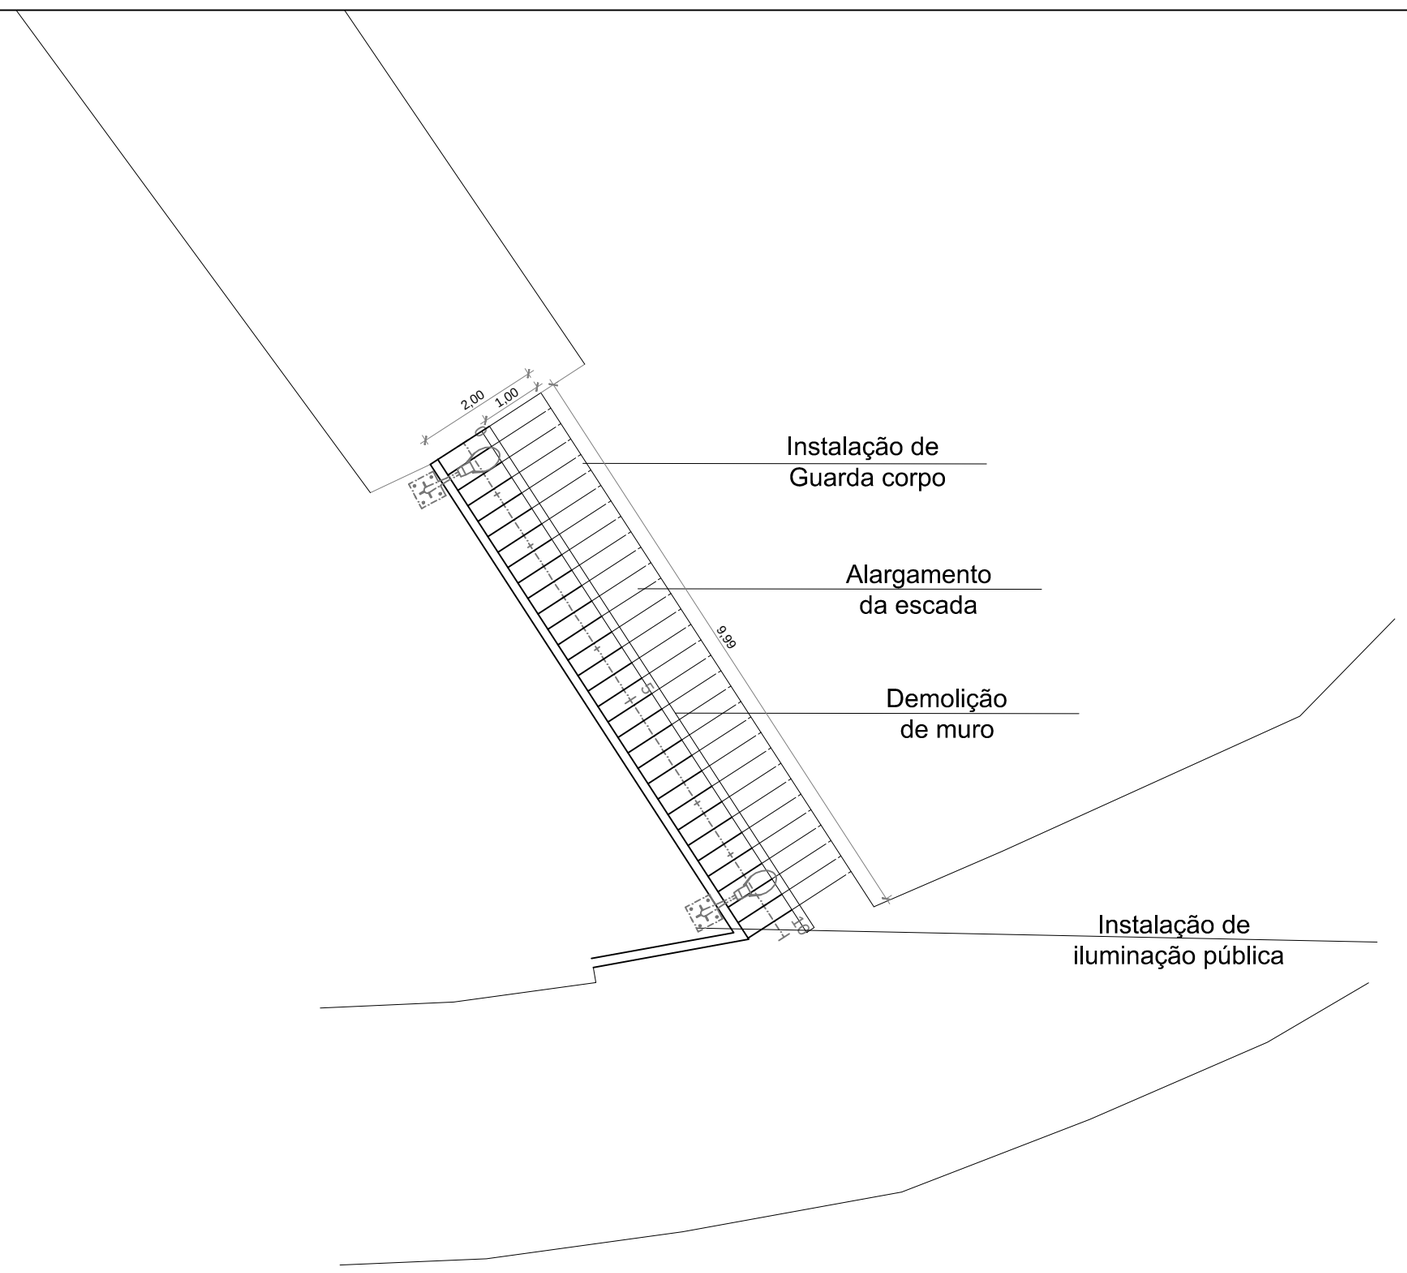

Empresa Municipal de Moradia, Urbanização e Saneamento

PREFEITURA NITERÓI TRABALHANDO SÉRIO, SUPERANDO DESAFIOS. EMUSA

PREFEITURA MUNICIPAL DE NITERÓI

PROJ. DE REVITALIZAÇÃO DE ACESSOS E CONSTRUÇÃO DECONTENÇÃO NA COMUNIDADE DA ENGENHOCA

DESENHO: CROQUI DE CONSTRUÇÃO DE ESCADA E ACESSO - TRAVESSA 13

FOLHA: 01

DIRETOR DE OPERAÇÕES:	EXECUÇÃO EM Acad:	DATA:	ESCALA:
ANTONIO C. LOUROSA DE S. JUNIOR	PRISCILA SANTOS	08/2020	1/100

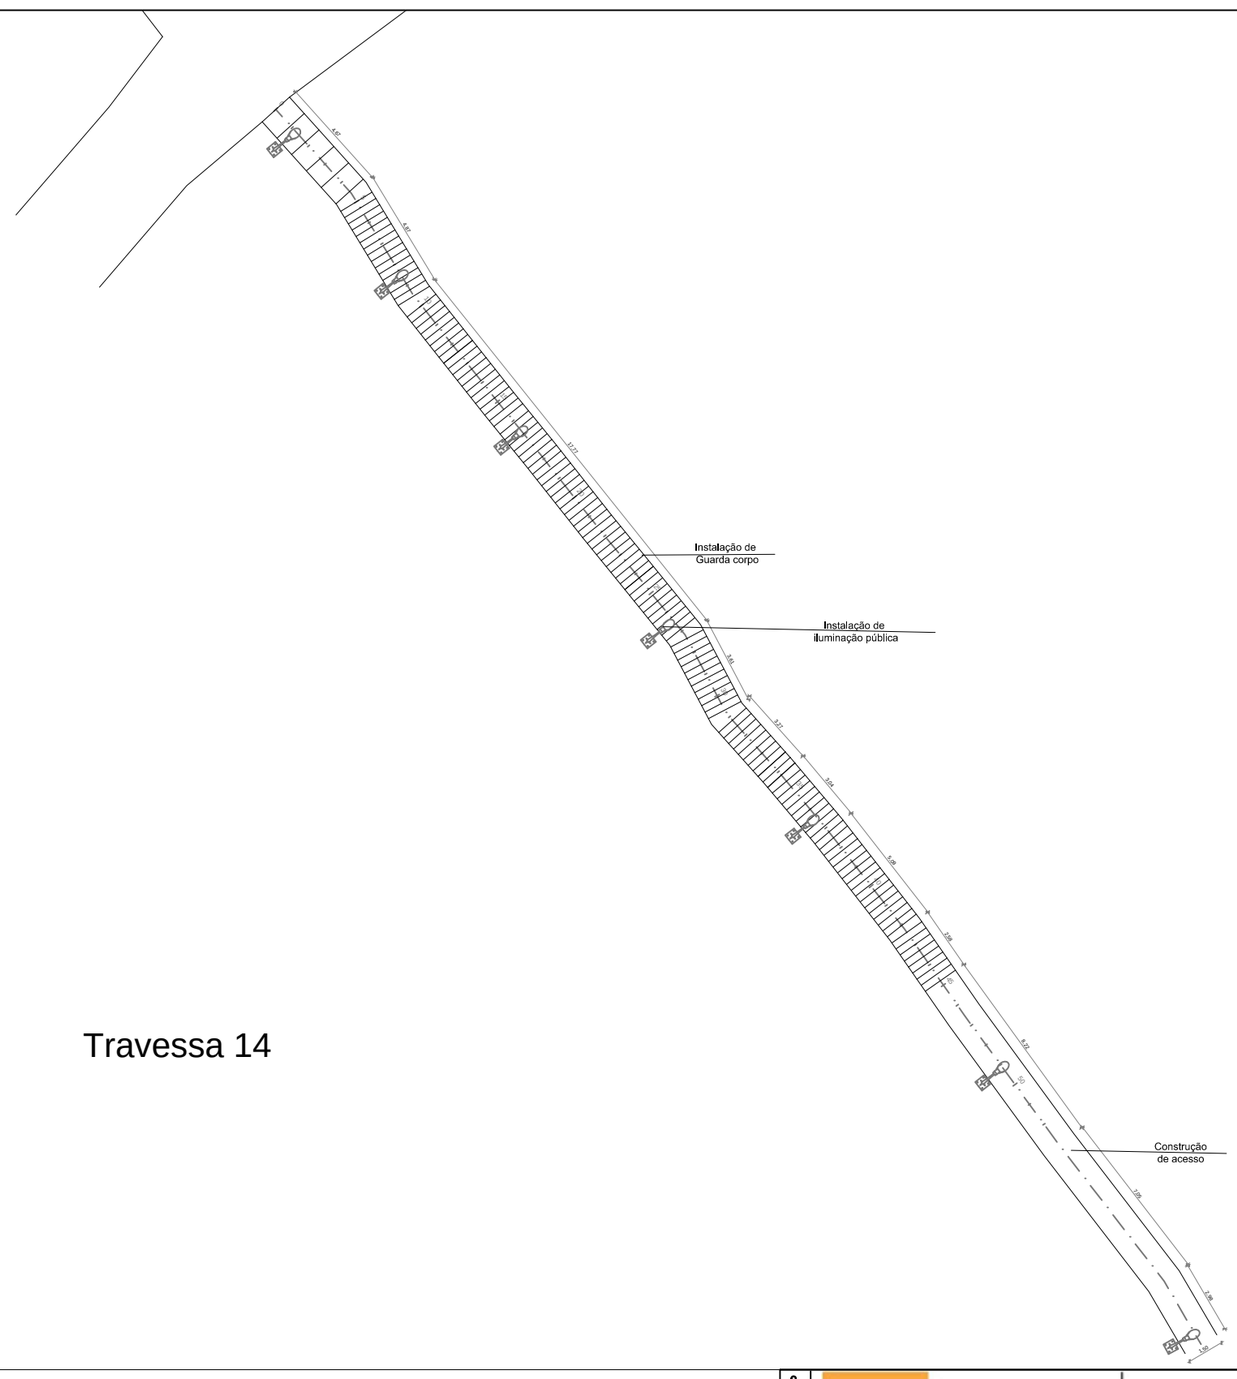

Travessa 14

Empresa Municipal de Moradia, Urbanização e Saneamento

PREFEITURA NITERÓI TRABALHANDO SÉRIO, SUPERANDO DESAFIOS. EMUSA

PREFEITURA MUNICIPAL DE NITERÓI

PROJ. DE REVITALIZAÇÃO DE ACESSOS E CONSTRUÇÃO DECONTENÇÃO NA COMUNIDADE DA ENGENHOCA

DESENHO: CROQUI DE CONSTRUÇÃO DE ESCADA E ACESSO - TRAVESSA 14

FOLHA: 01

DIRETOR DE OPERAÇÕES:	EXECUÇÃO EM Acad:	DATA:	ESCALA:
ANTONIO C. LOUROSA DE S. JUNIOR	PRISCILA SANTOS	08/2020	1/250