


Empresa Municipal de Moradia, Urbanização, e Saneamento	 PREFEITURA NITERÓI TRABALHANDO SÉRIO, SUPERANDO DESAFIOS.	EMUSA	PREFEITURA MUNICIPAL DE NITERÓI		
	PROJ. DE REVITALIZAÇÃO DE ACESSOS E CONSTRUÇÃO DECONTENÇÃO NA COMUNIDADE DA ENGENHOCA				FOLHA:
	DESENHO: CROQUI DE CONSTRUÇÃO DE ESCADA E ACESSO - TRAVESSA 12				01
	DIRETOR DE OPERAÇÕES: ANTONIO C. LOUROSA DE S. JUNIOR	EXECUÇÃO EM Acad: PRISCILA SANTOS	DATA: 08/2020	ESCALA: 1/250	

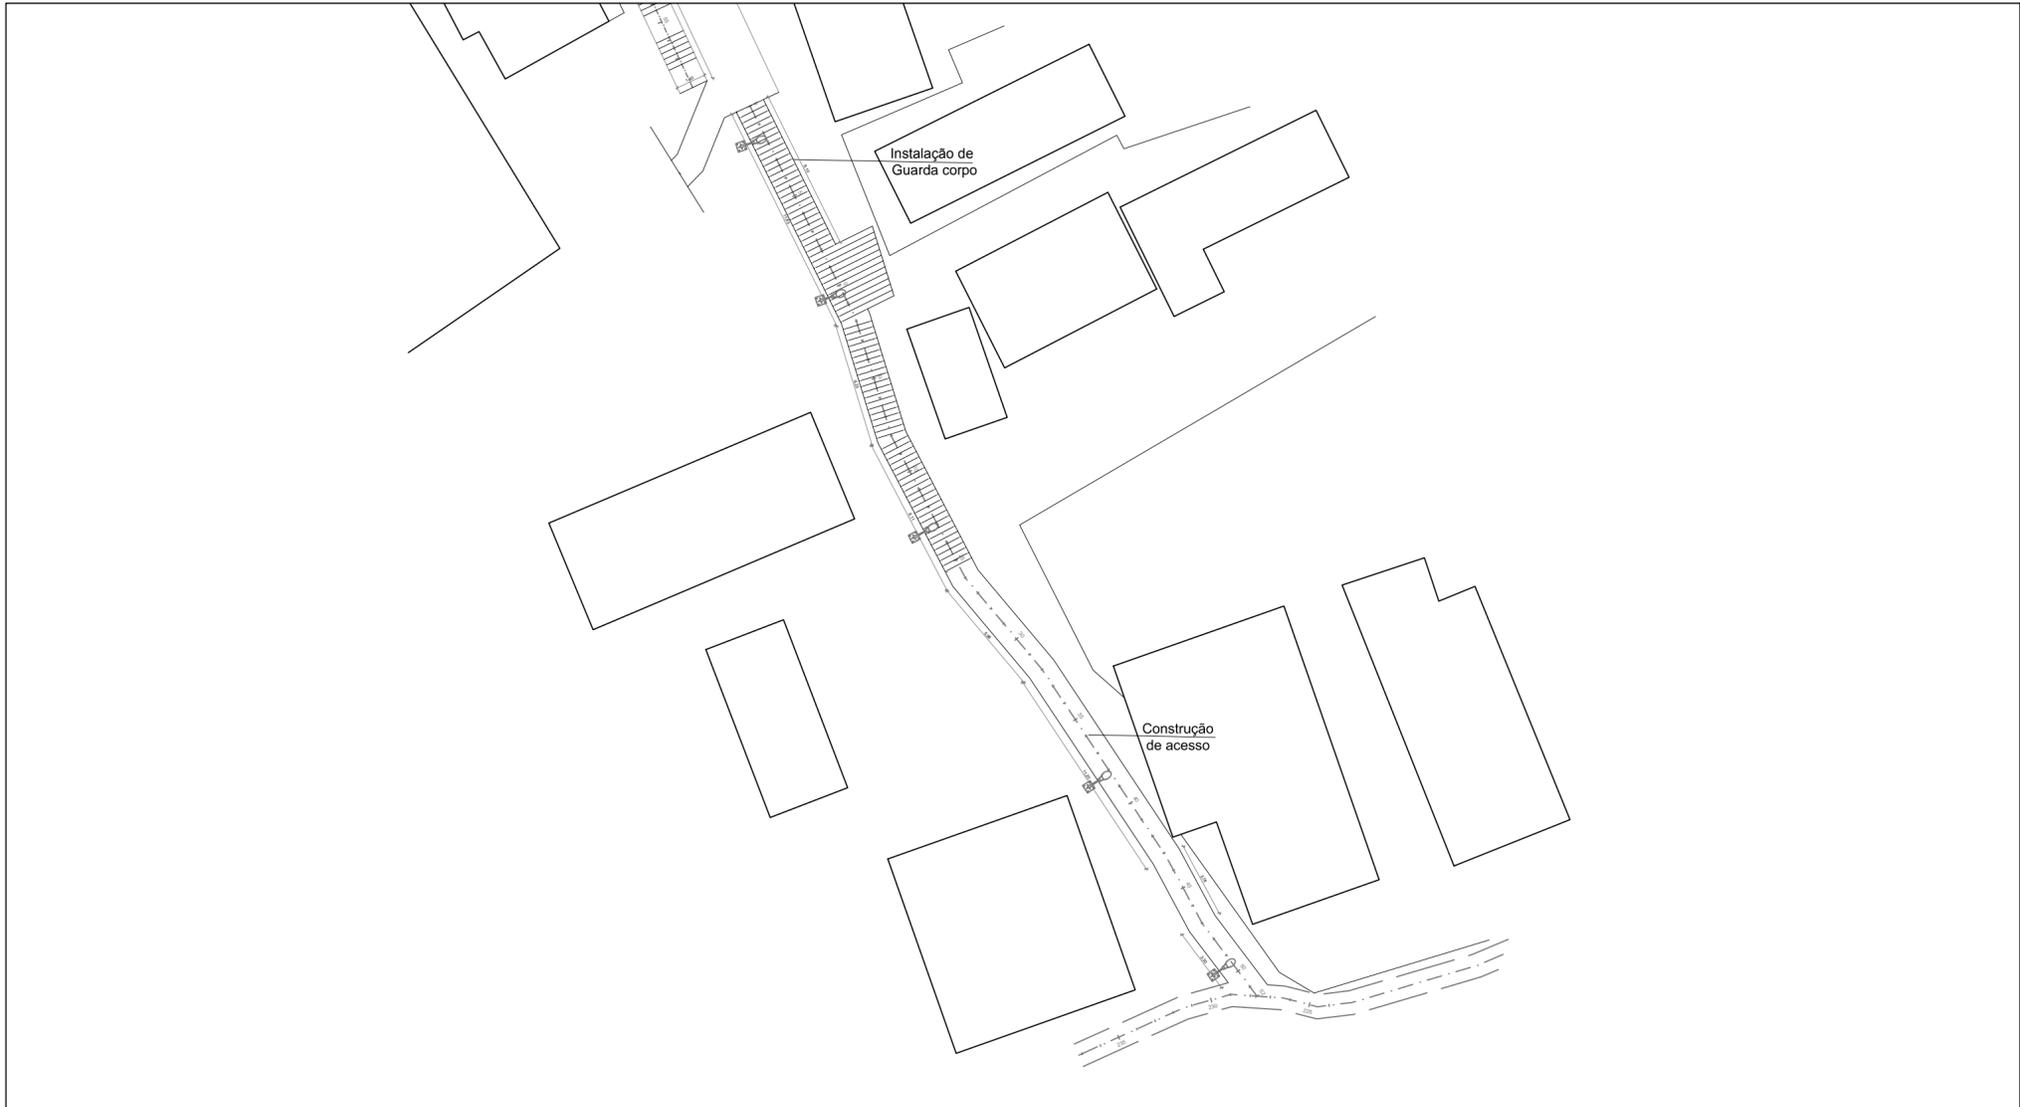

Empresa Municipal de Moradia, Urbanização, e Saneamento	 PREFEITURA NITERÓI TRABALHANDO SÉRIO, SUPERANDO DESAFIOS.	EMUSA	PREFEITURA MUNICIPAL DE NITERÓI		
	PROJ. DE REVITALIZAÇÃO DE ACESSOS E CONSTRUÇÃO DECONTENÇÃO NA COMUNIDADE DA ENGENHOCA				FOLHA:
	DESENHO: CROQUI DE CONSTRUÇÃO DE ESCADA E ACESSO - TRAVESSA 12				02
	DIRETOR DE OPERAÇÕES: ANTONIO C. LOUROSA DE S. JUNIOR	EXECUÇÃO EM Acad: PRISCILA SANTOS	DATA: 08/2020	ESCALA: 1/250	