




01 PLANTA DE SITUAÇÃO DO CANAL
ESC: 1/250

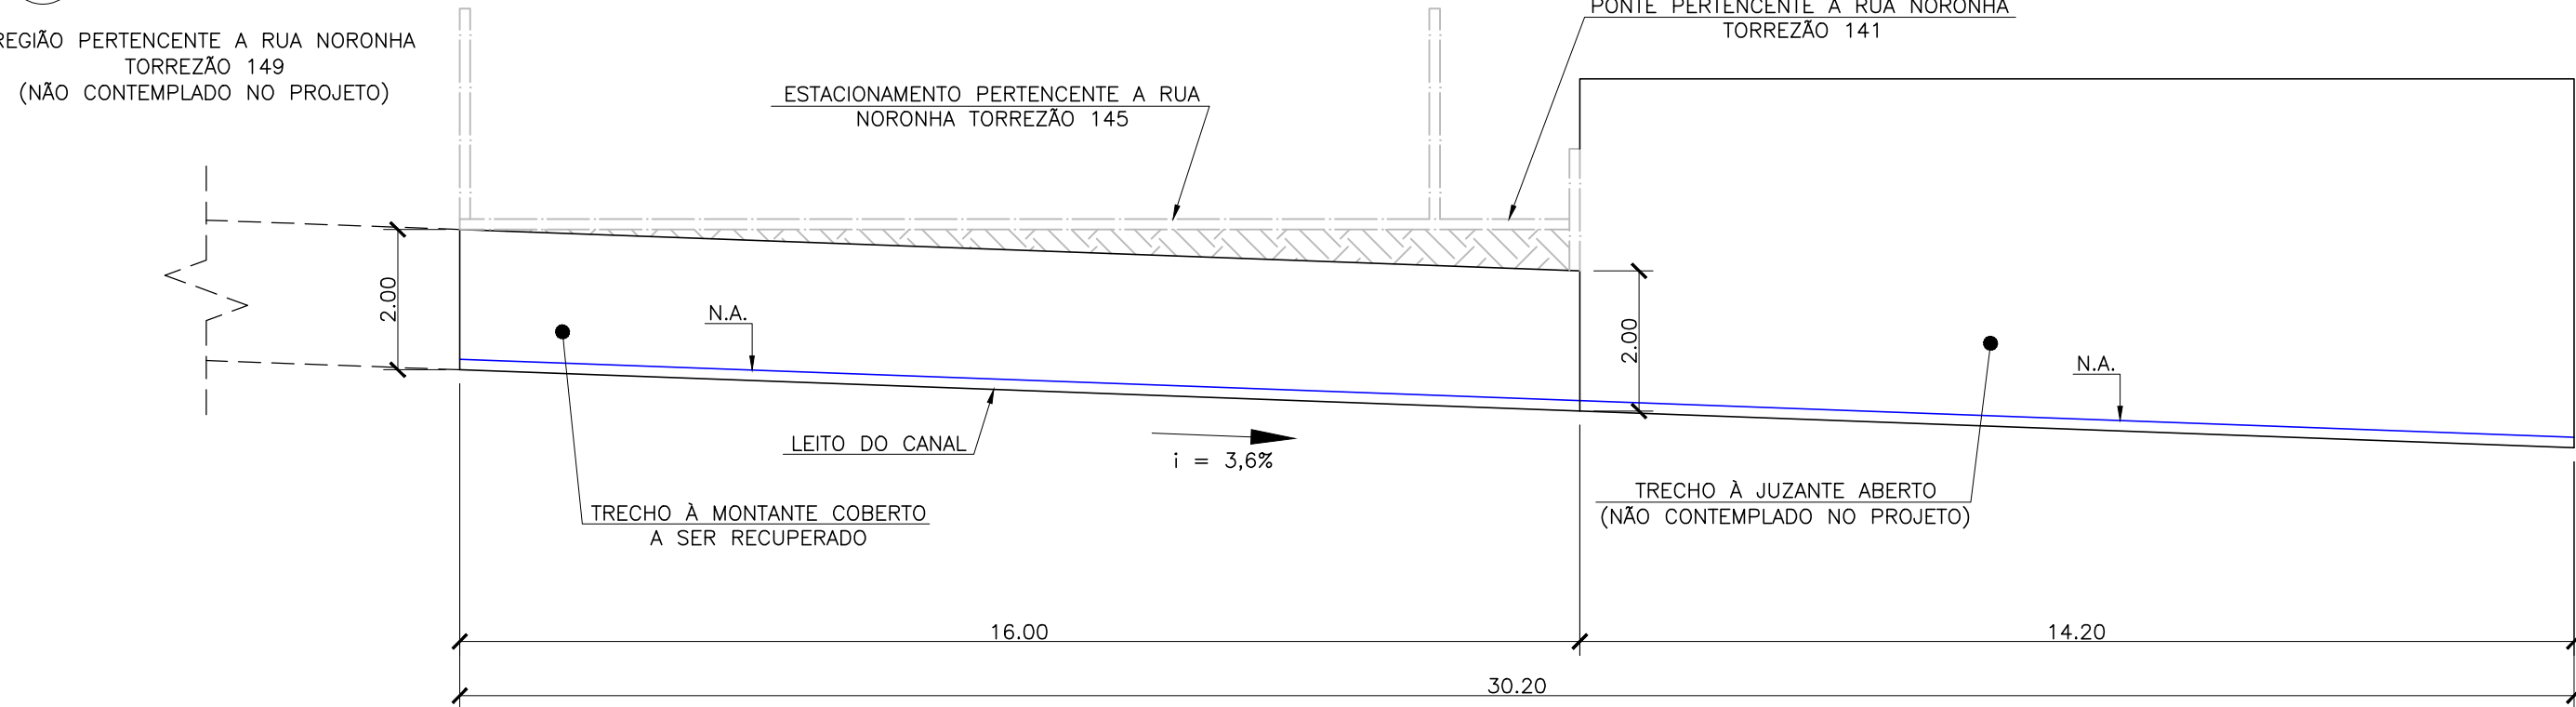


02 CORTE AA – SEÇÃO LONGITUDINAL DO CANAL ATUAL
ESC: 1/100

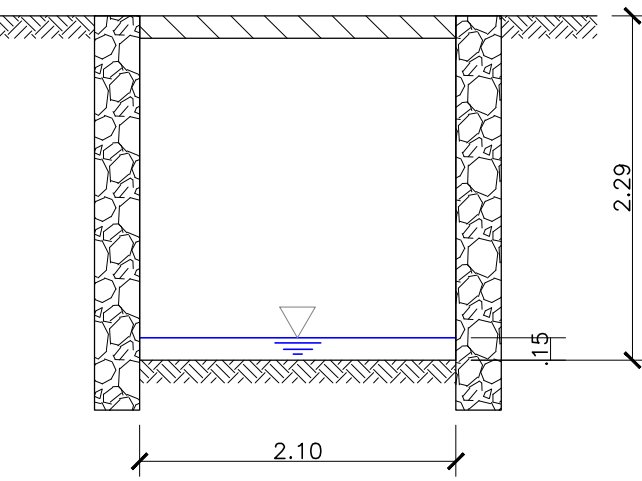

03 CORTE BB
ESC: 1/50

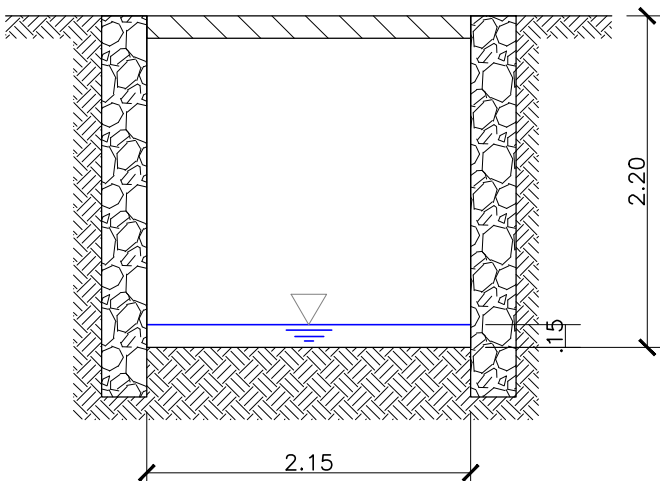

04 CORTE CC
ESC: 1/50

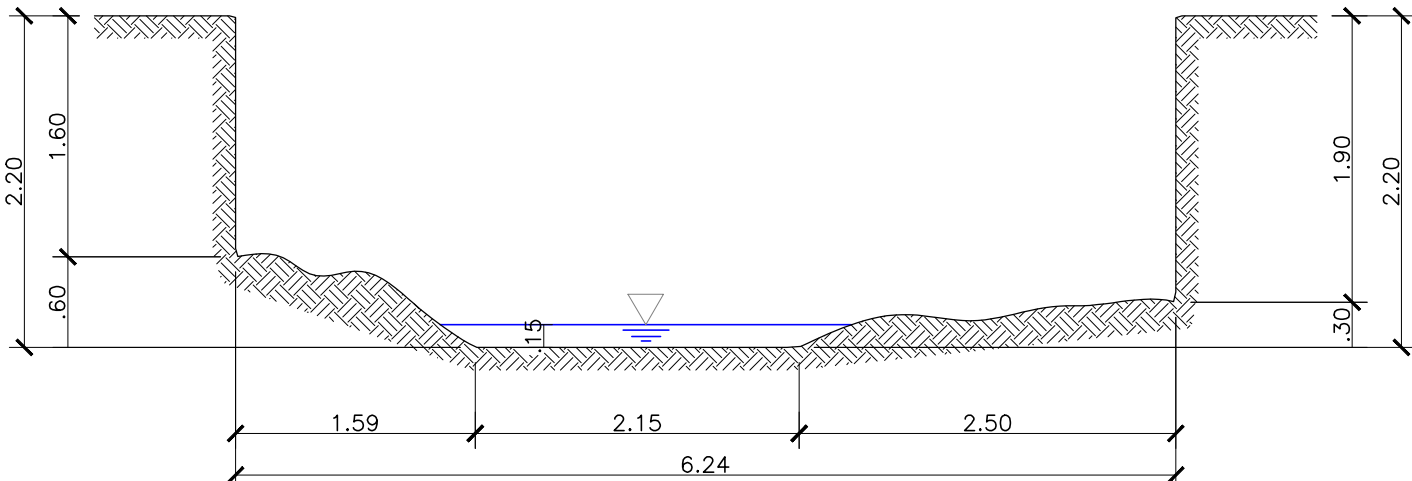

05 CORTE DD
ESC: 1/50


LEGENDA

	TERRENO NATURAL – VOLUME DE ESCAVAÇÃO 696,00 m3
	SAIBRO COMPACTADO – VOLUME DE REATERRO 335,00 m3
	PEDRA DE MÃO, BRITA 4 – 57,00 m3
	MATERIAL GRANULAR, AREIA GROSSA – 3,23 m3


NOTAS GERAIS

- 1 – UNIDADES EM METROS, EXCETO ONDE INDICADO.
- 2 – ÁREA DE DEMOLIÇÃO DAS PAREDES DE CONCRETO DO CANAL – 19,22 m3.
- 3 – ANTES DOS SERVIÇOS PROMOVER LIMPEZA DO CANAL E REMOÇÃO DE LIXO E ENTULHO.
- 4 – EXECUTAR ESCAVAÇÕES EM TALUDE COM INCLINAÇÃO 2:3 (H:V).
- 5 – REMOVER SOLO DE BAIXA RESISTÊNCIA EXISTENTE NOS CINCO PRIMEIROS METROS DE PROFUNDIDADE DO CANAL.
- 6 – ELABORAR E SEGUIR PLANO DE RIGGING PARA A ELEVAÇÃO E POSICIONAMENTO DAS PEÇAS DE CONCRETO.
- 7 – UTILIZAR ADUELAS DE CONCRETO PRODUZIDA CONFORME NBR 15396:2018 – ADUELAS (GALERIAS CELULARES) DE CONCRETO ARMADRO PRÉ-MOLDADAS.
- 8 – PARA MAIORES DETALHES ESTRUTURAIS DAS ADUELAS VER DESENHO D-EST-8-100-NTR-003 – PLANTA DE FORMA DAS ADUELAS E D-EST-8-100-NTR-004 – PLANTA DE ARMADURA DAS ADUELAS.
- 9 – PARA MAIORES DETALHES DO LEITO DE ASSENTAMENTO DAS ADUELAS VER DESENHO D-DRE-8-100-NTR-002 – DETALHE DE ASSENTAMENTO DAS ADUELAS.


00	10/02/2020	Emissão Inicial	
Revisão	Data	Descrição	Aprovação
		PREFEITURA DA CIDADE DE NITERÓI EMPRESA MUNICIPAL DE MORADIA, URBANIZAÇÃO E SANEAMENTO	
Área/Projeto: Elaboração de Projeto de Drenagem e Estrutural - Rua Noronha Torrezão		Disciplina: DRENAGEM	FL. 01/02
Título: PLANTA DE DRENAGEM		Etapla projeto: BÁSICO	
Projeto: RUA NORONHA TORREZÃO	Desenvolvimento: CONTECK	Desenho: RODRIGO SIMÕES	Escala: INDICADA
Coordenação Geral: EDUARDO KELLER	Supervisão: RODRIGO GUEDES SIMÕES	Arquivo: D-DRE-8-100-NTR-001_ROD.DWG	

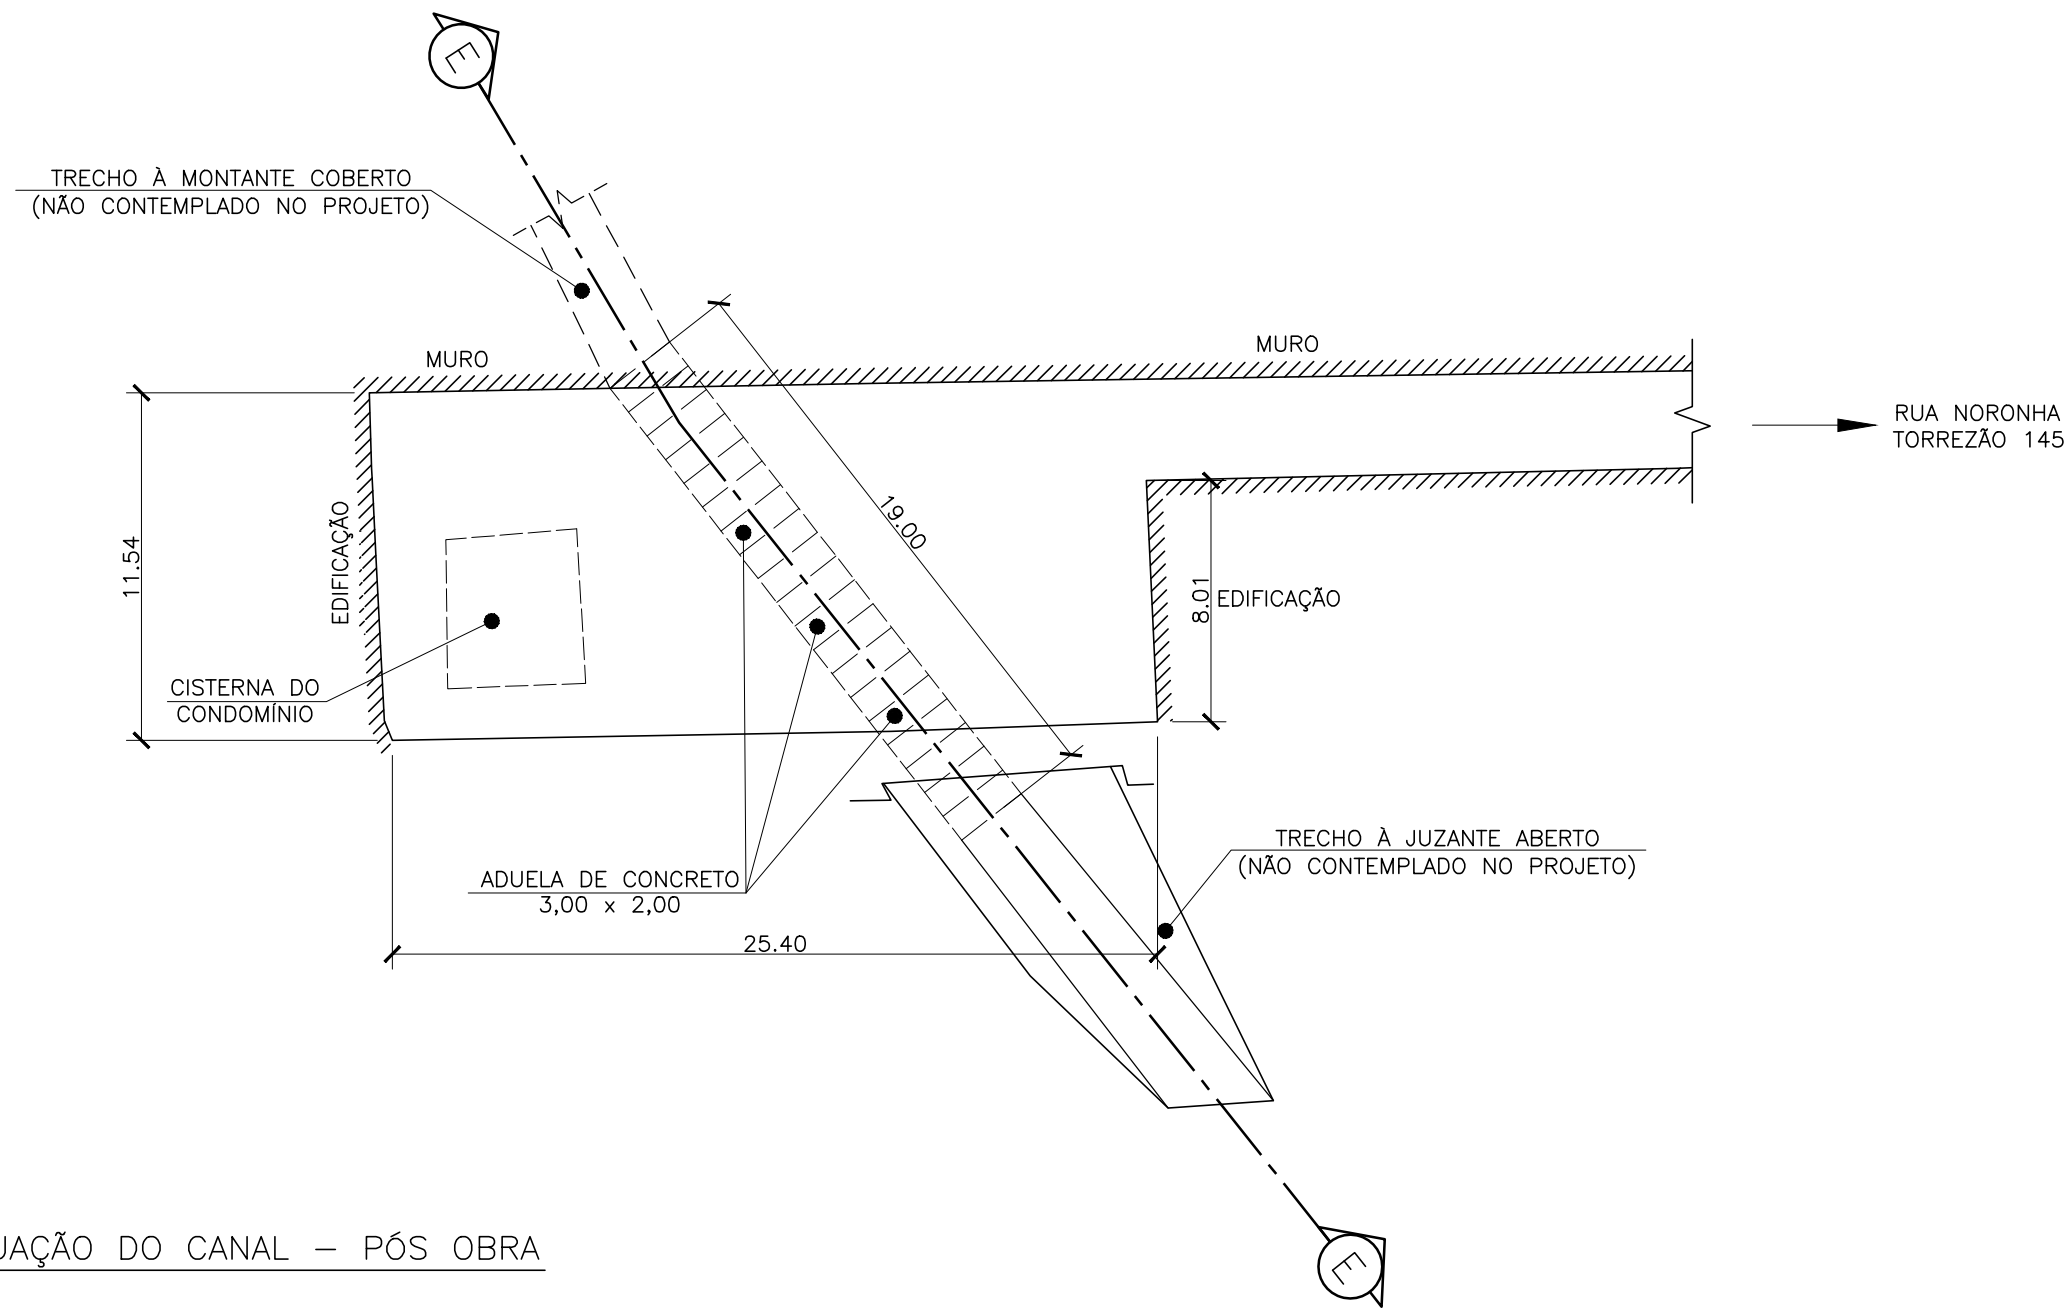


01 PLANTA DE SITUAÇÃO DO CANAL – PÓS OBRA
ESC: 1/250

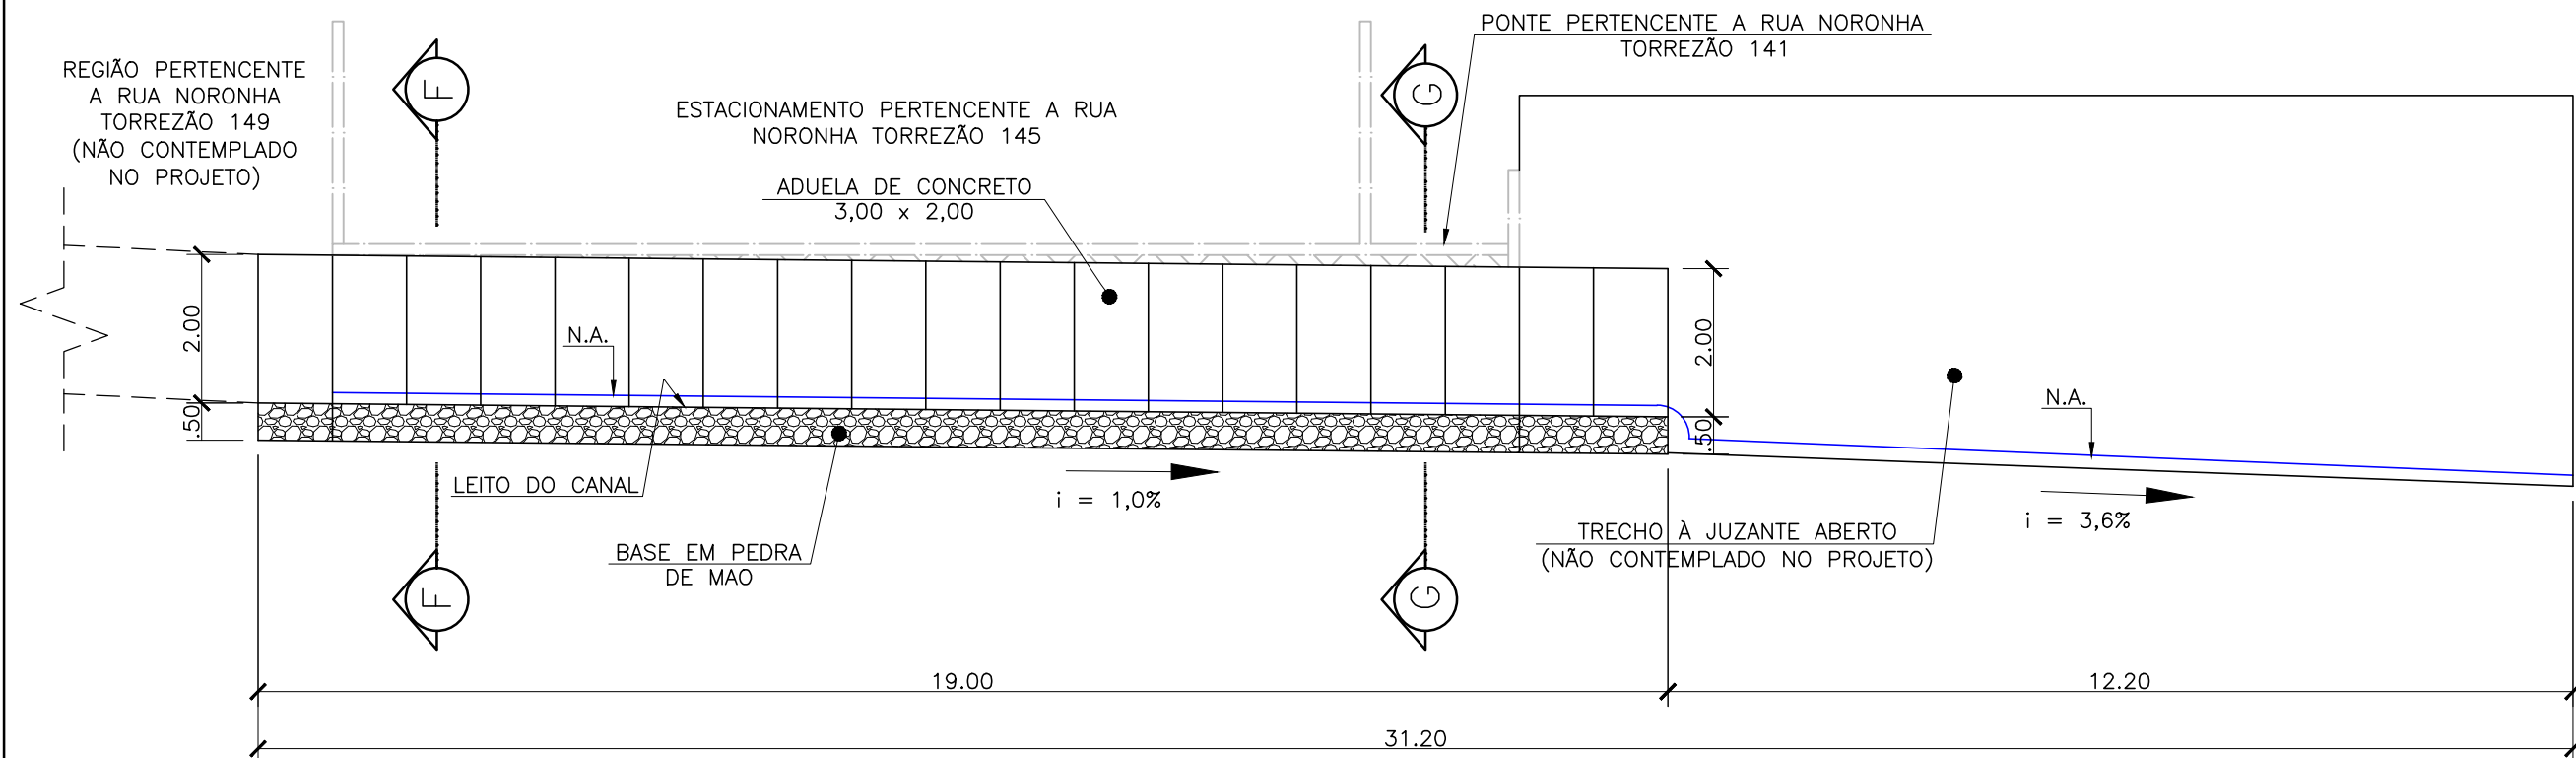

02 CORTE EE – SEÇÃO LONGITUDINAL DO CANAL PÓS OBRA
ESC: 1/100

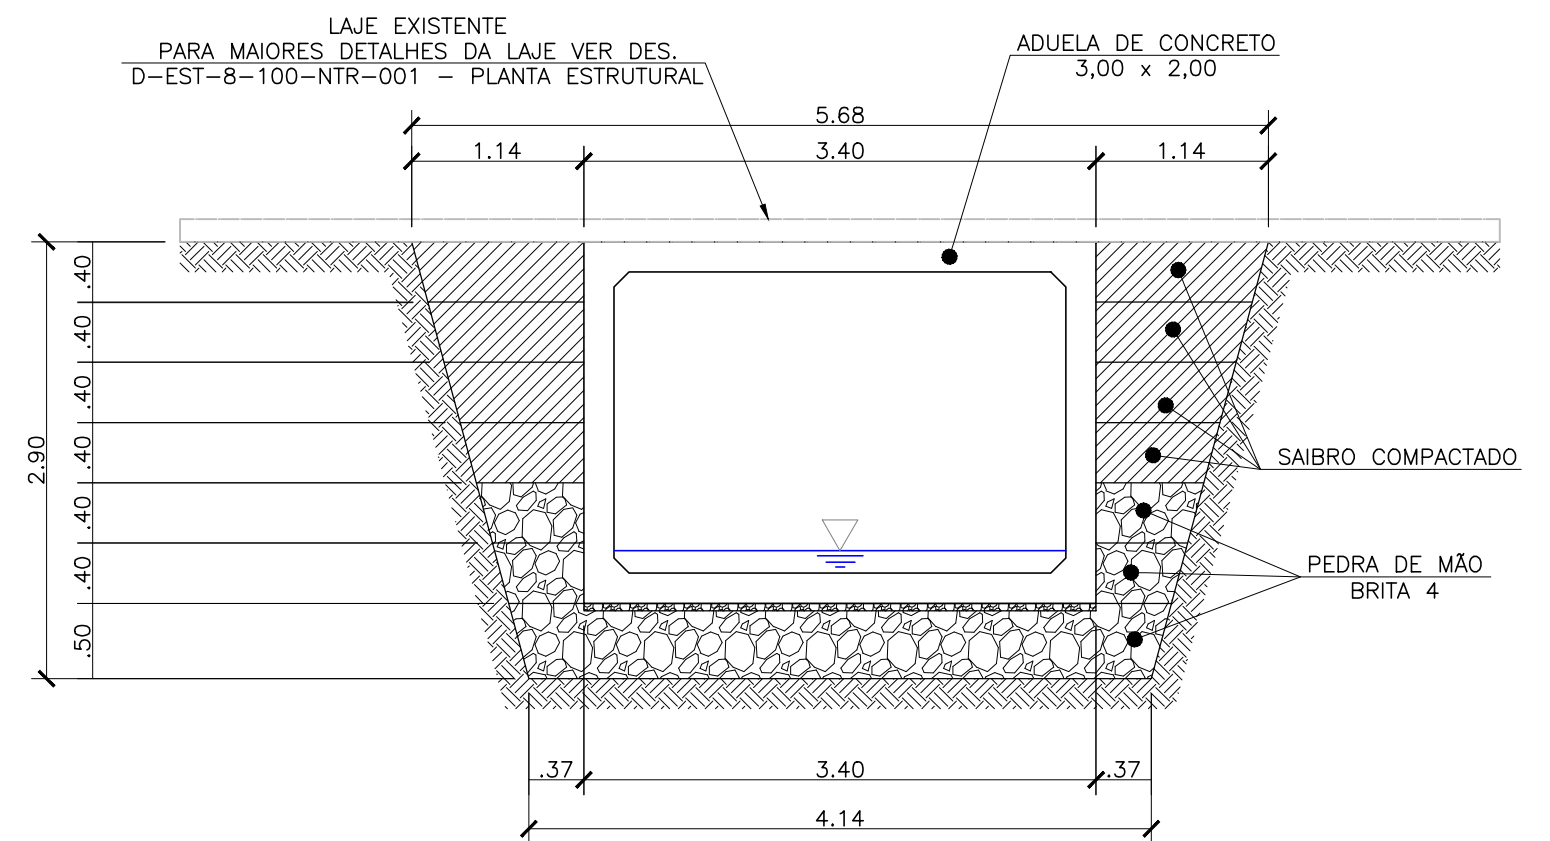

03 CORTE FF
ESC: 1/50

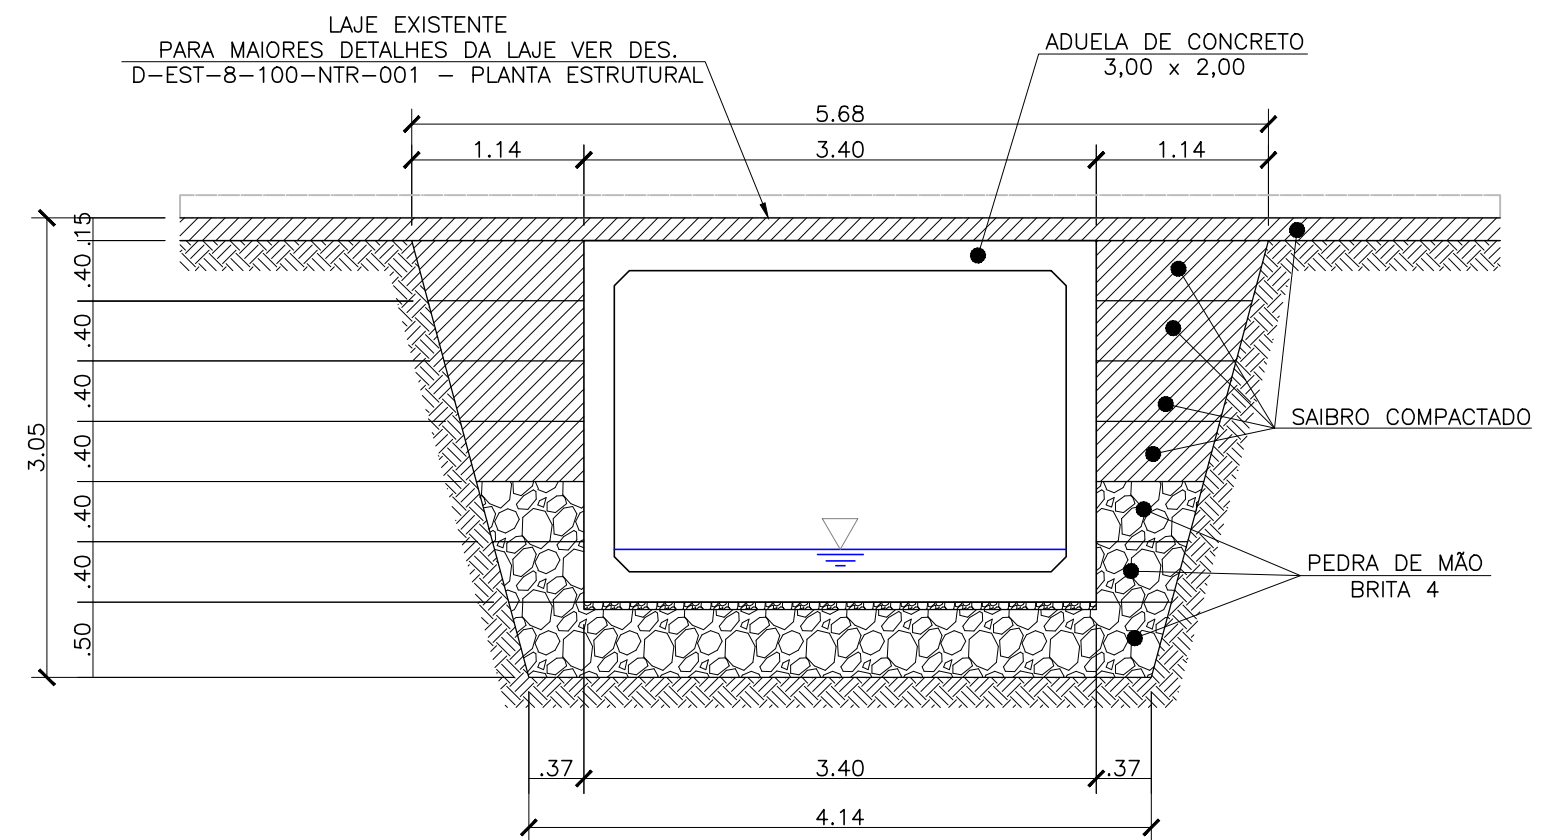

04 CORTE GG
ESC: 1/50

00	10/02/2020	Emissão Inicial	
Revisão	Data	Descrição	Aprovação
CONTECK CONSTRUTORA LTDA		PREFEITURA DA CIDADE DE NITERÓI EMPRESA MUNICIPAL DE MORADIA, URBANIZAÇÃO E SANEAMENTO	FL. 02/02
Área/Projeto: Elaboração de Projeto de Drenagem e Estrutural - Rua Noronha Torrezão		Disciplina: DRENAGEM	
Título: PLANTA DE DRENAGEM		Etapas projeto: BÁSICO	
Projeto: RUA NORONHA TORREZÃO	Desenvolvimento: CONTECK	Desenho: RODRIGO SIMÕES	Escala: INDICADA
Coordenação Geral: EDUARDO KELLER	Supervisão: RODRIGO GUEDES SIMÕES	Arquivo: D-EST-8-100-NTR-001_RDWG	