


01 PLANTA DE SITUAÇÃO DO CANAL
ESC: 1/250

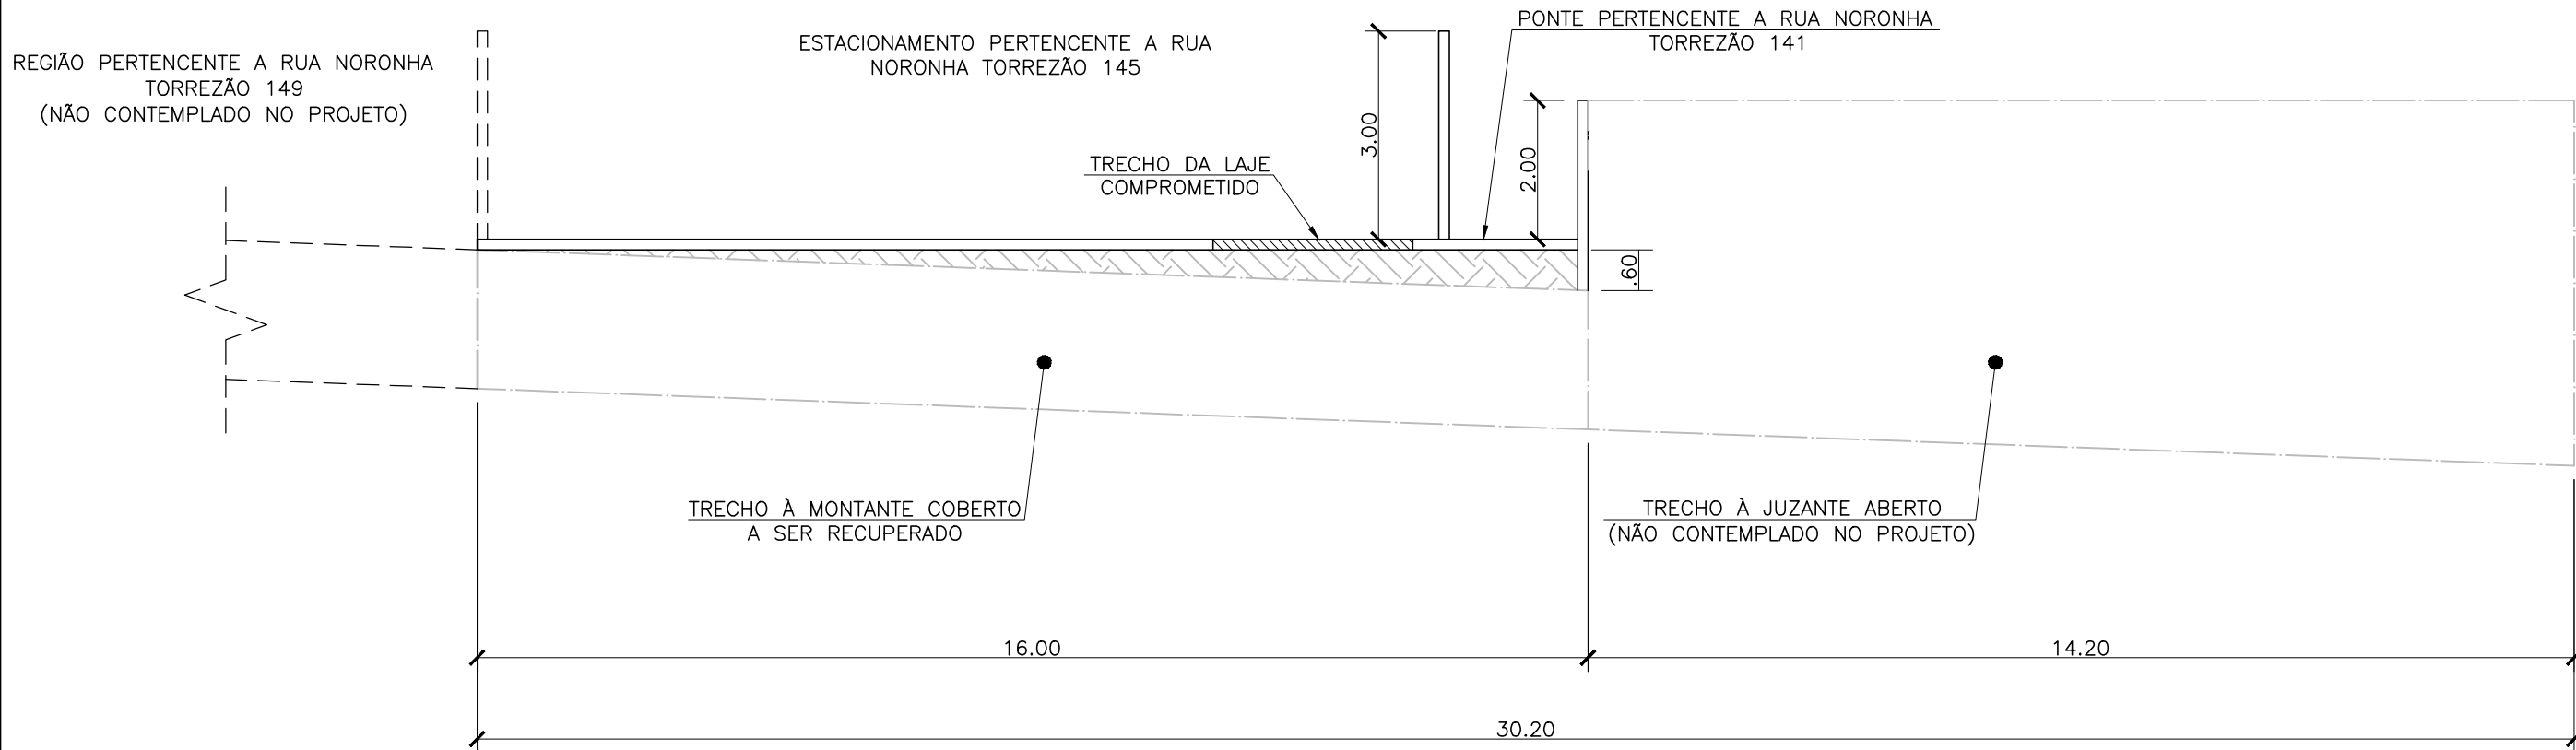

02 CORTE AA – SEÇÃO LONGITUDINAL DO CANAL ATUAL
ESC: 1/100

LEGENDA




TRECHO DE LAJE COMPROMETIDO – 23,28 m²


NOTAS GERAIS

- 1 – UNIDADES EM METROS, EXCETO ONDE INDICADO.
- 2 – SOMENTE COMEÇAR A FASE DA RECONSTRUÇÃO ESTRUTURAL DA LAJE E DO MURO APÓS A CONCLUSÃO DO PROJETO DE DRENAGEM.
- 3 – PARA MAIORES DETALHES ESTRUTURAIS DO RADIER VER DESENHO D-EST-8-100-NTR-005 – PLANTA DE ARMADURA DO RADIER.

00	10/02/2020	Emissão Inicial	
Revisão	Data	Descrição	Aprovação
		PREFEITURA DA CIDADE DE NITERÓI EMPRESA MUNICIPAL DE MORADIA, URBANIZAÇÃO E SANEAMENTO	
Área/Projeto: Elaboração de Projeto de Drenagem e Estrutural - Rua Noronha Torrezão		Disciplina: ESTRUTURA	FL. 01/03
Título: PLANTA ESTRUTURAL		Etapa projeto: BÁSICO	
Projeto: RUA NORONHA TORREZÃO	Desenvolvimento: CONTECK	Desenho: RODRIGO SIMÕES	Escala: INDICADA
Coordenação Geral: EDUARDO KELLER	Supervisão: RODRIGO GUEDES SIMÕES	Arquivo: D-EST-8-100-NTR-001_RDDWG	

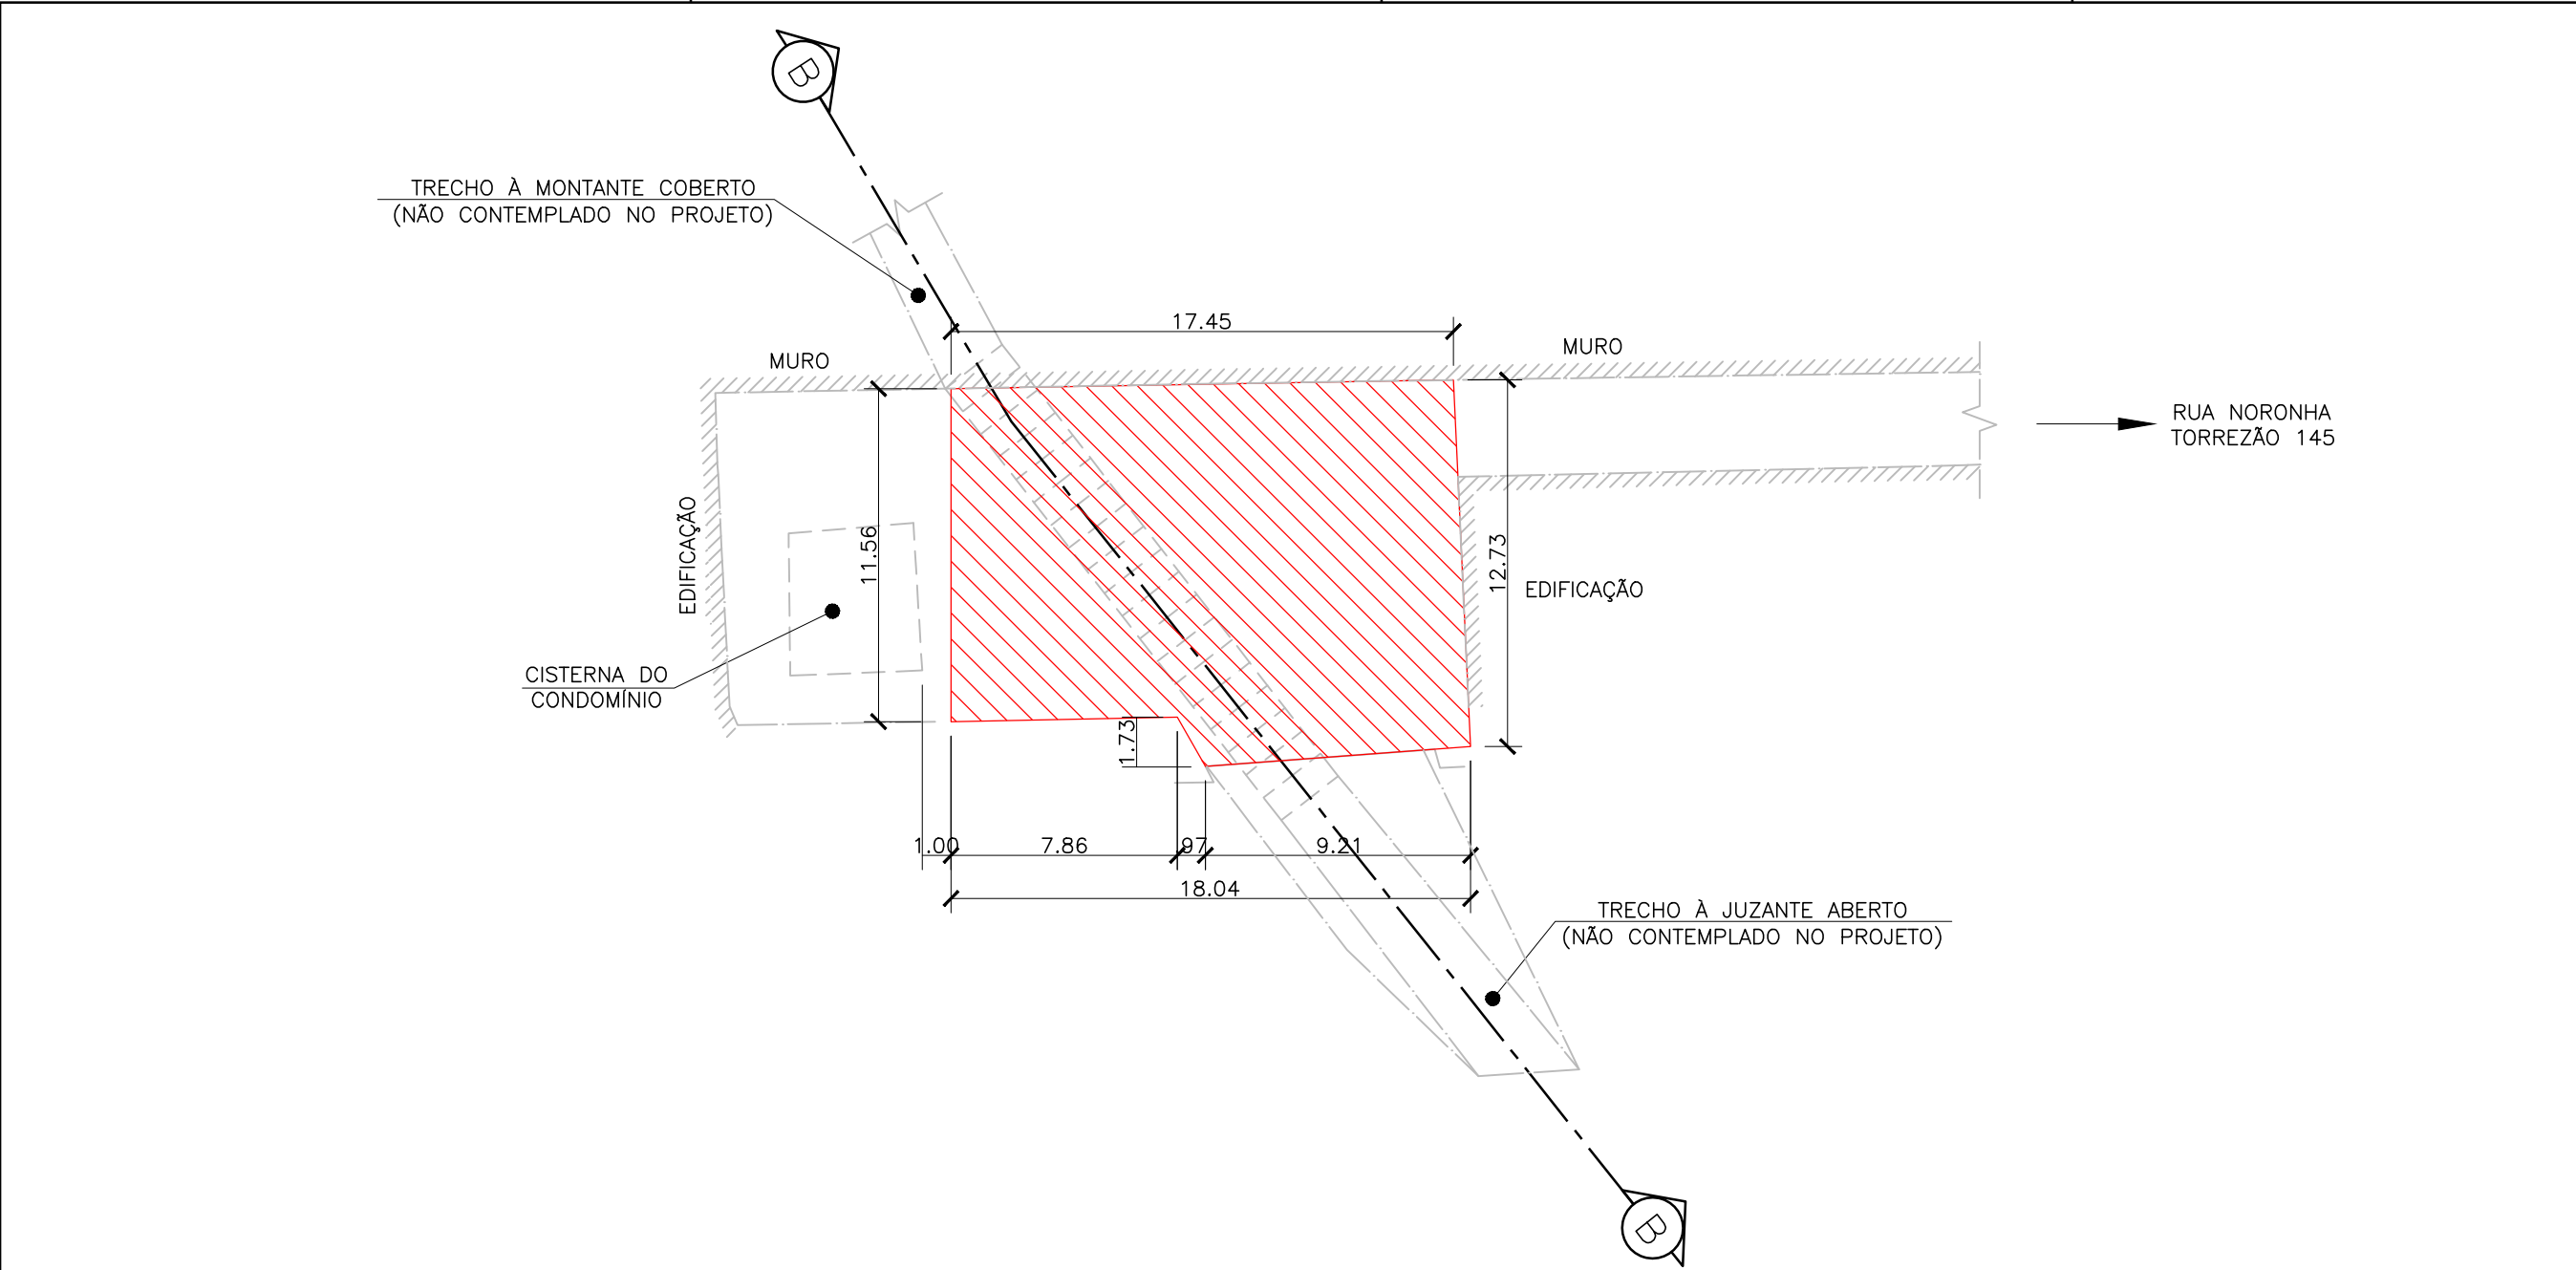

01 PLANTA DE DEMOLIÇÃO
ESC: 1/250

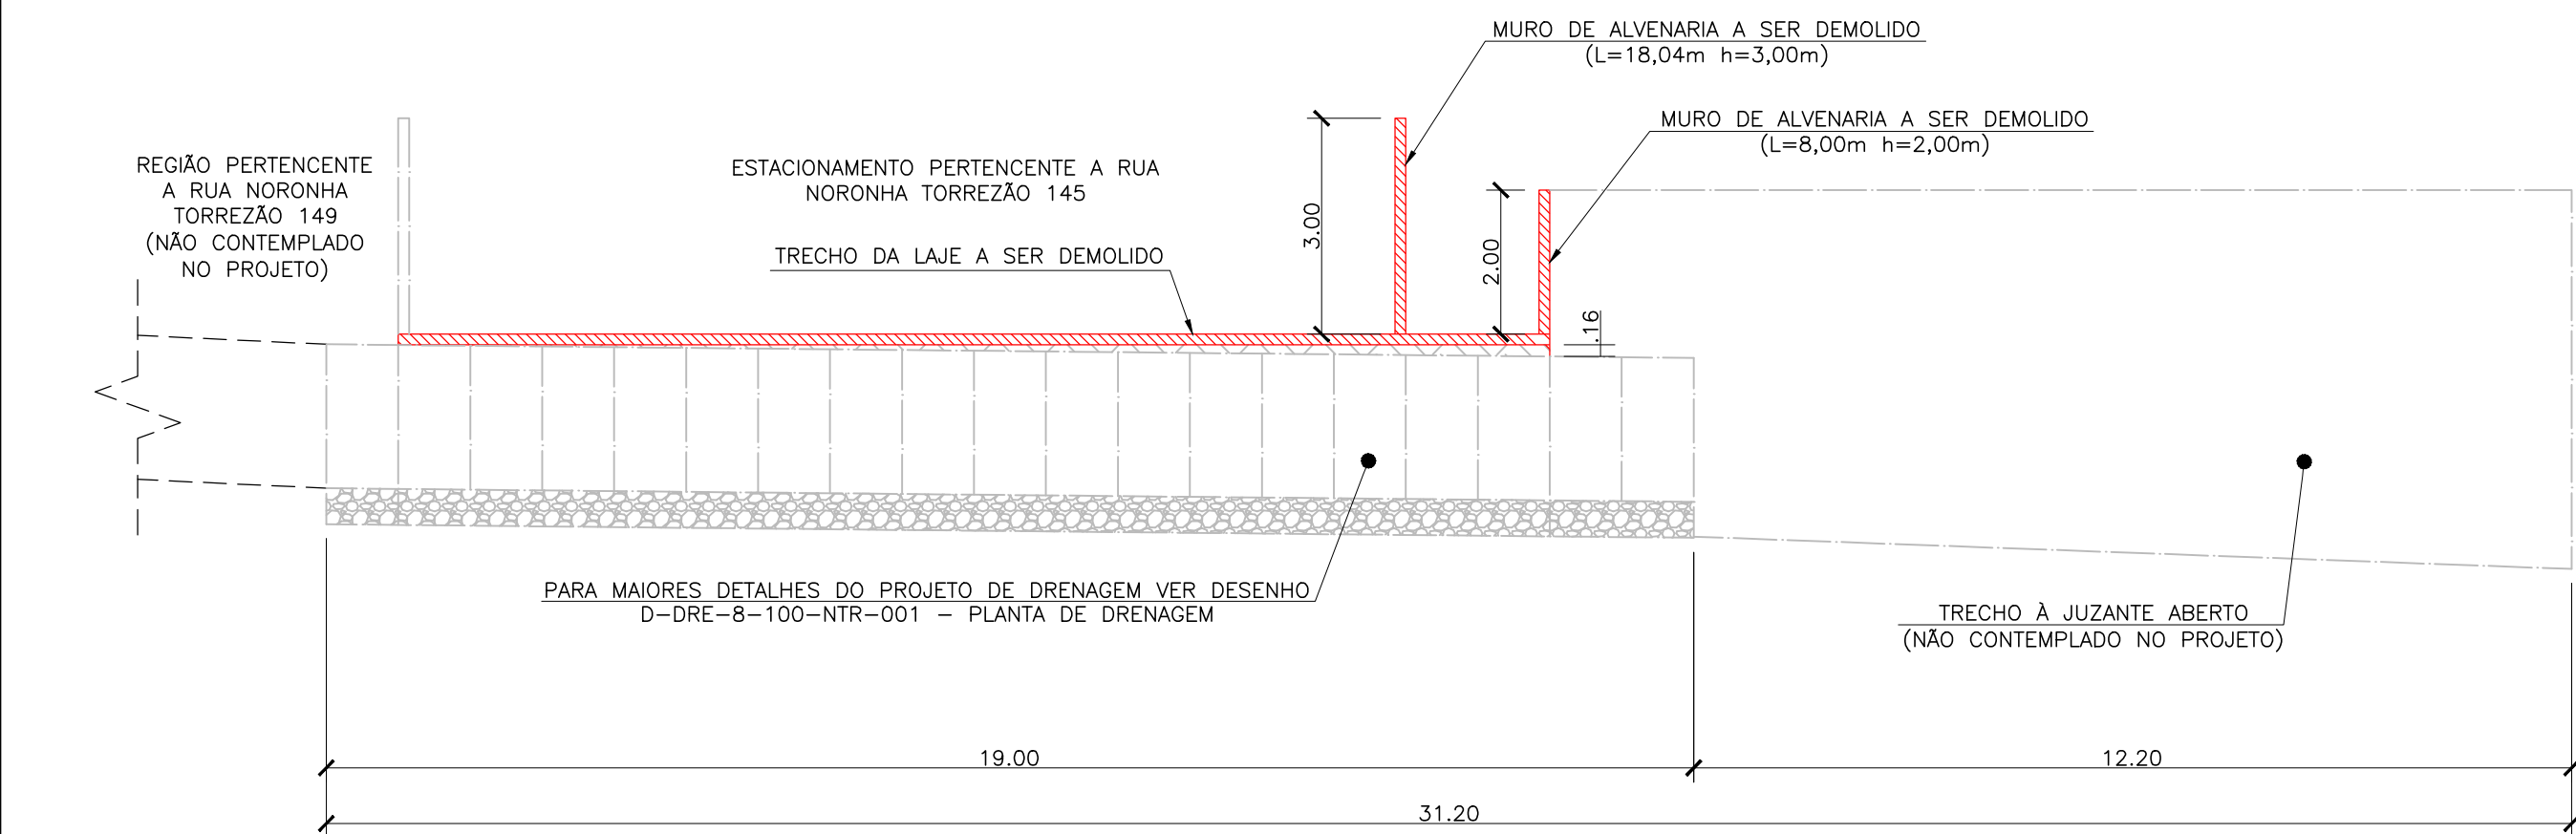

02 CORTE BB - SEÇÃO LONGITUDINAL DO CANAL A DEMOLIR
ESC: 1/100


LEGENDA




TRECHO DE LAJE EM CONCRETO ARMADO A SER DEMOLIDO - 43,78 m³

MURO DE ALVENARIA A SER DEMOLIDO - 7,5 m³

00	10/02/2020	Emissão Inicial	
Revisão	Data	Descrição	Aprovação
		PREFEITURA DA CIDADE DE NITERÓI EMPRESA MUNICIPAL DE MORADIA, URBANIZAÇÃO E SANEAMENTO	
Área/Projeto: Elaboração de Projeto de Drenagem e Estrutural - Rua Noronha Torrezão		Disciplina: ESTRUTURA	FL. 02/03
Título: PLANTA ESTRUTURAL		Etapa projeto: BÁSICO	
Projeto: RUA NORONHA TORREZÃO	Desenvolvimento: CONTECK	Desenho: RODRIGO SIMÕES	Escala: INDICADA
Coordenação Geral: EDUARDO KELLER	Supervisão: RODRIGO GUEDES SIMÕES	Arquivo: DEST-6-100NTR001_R02.DWG	

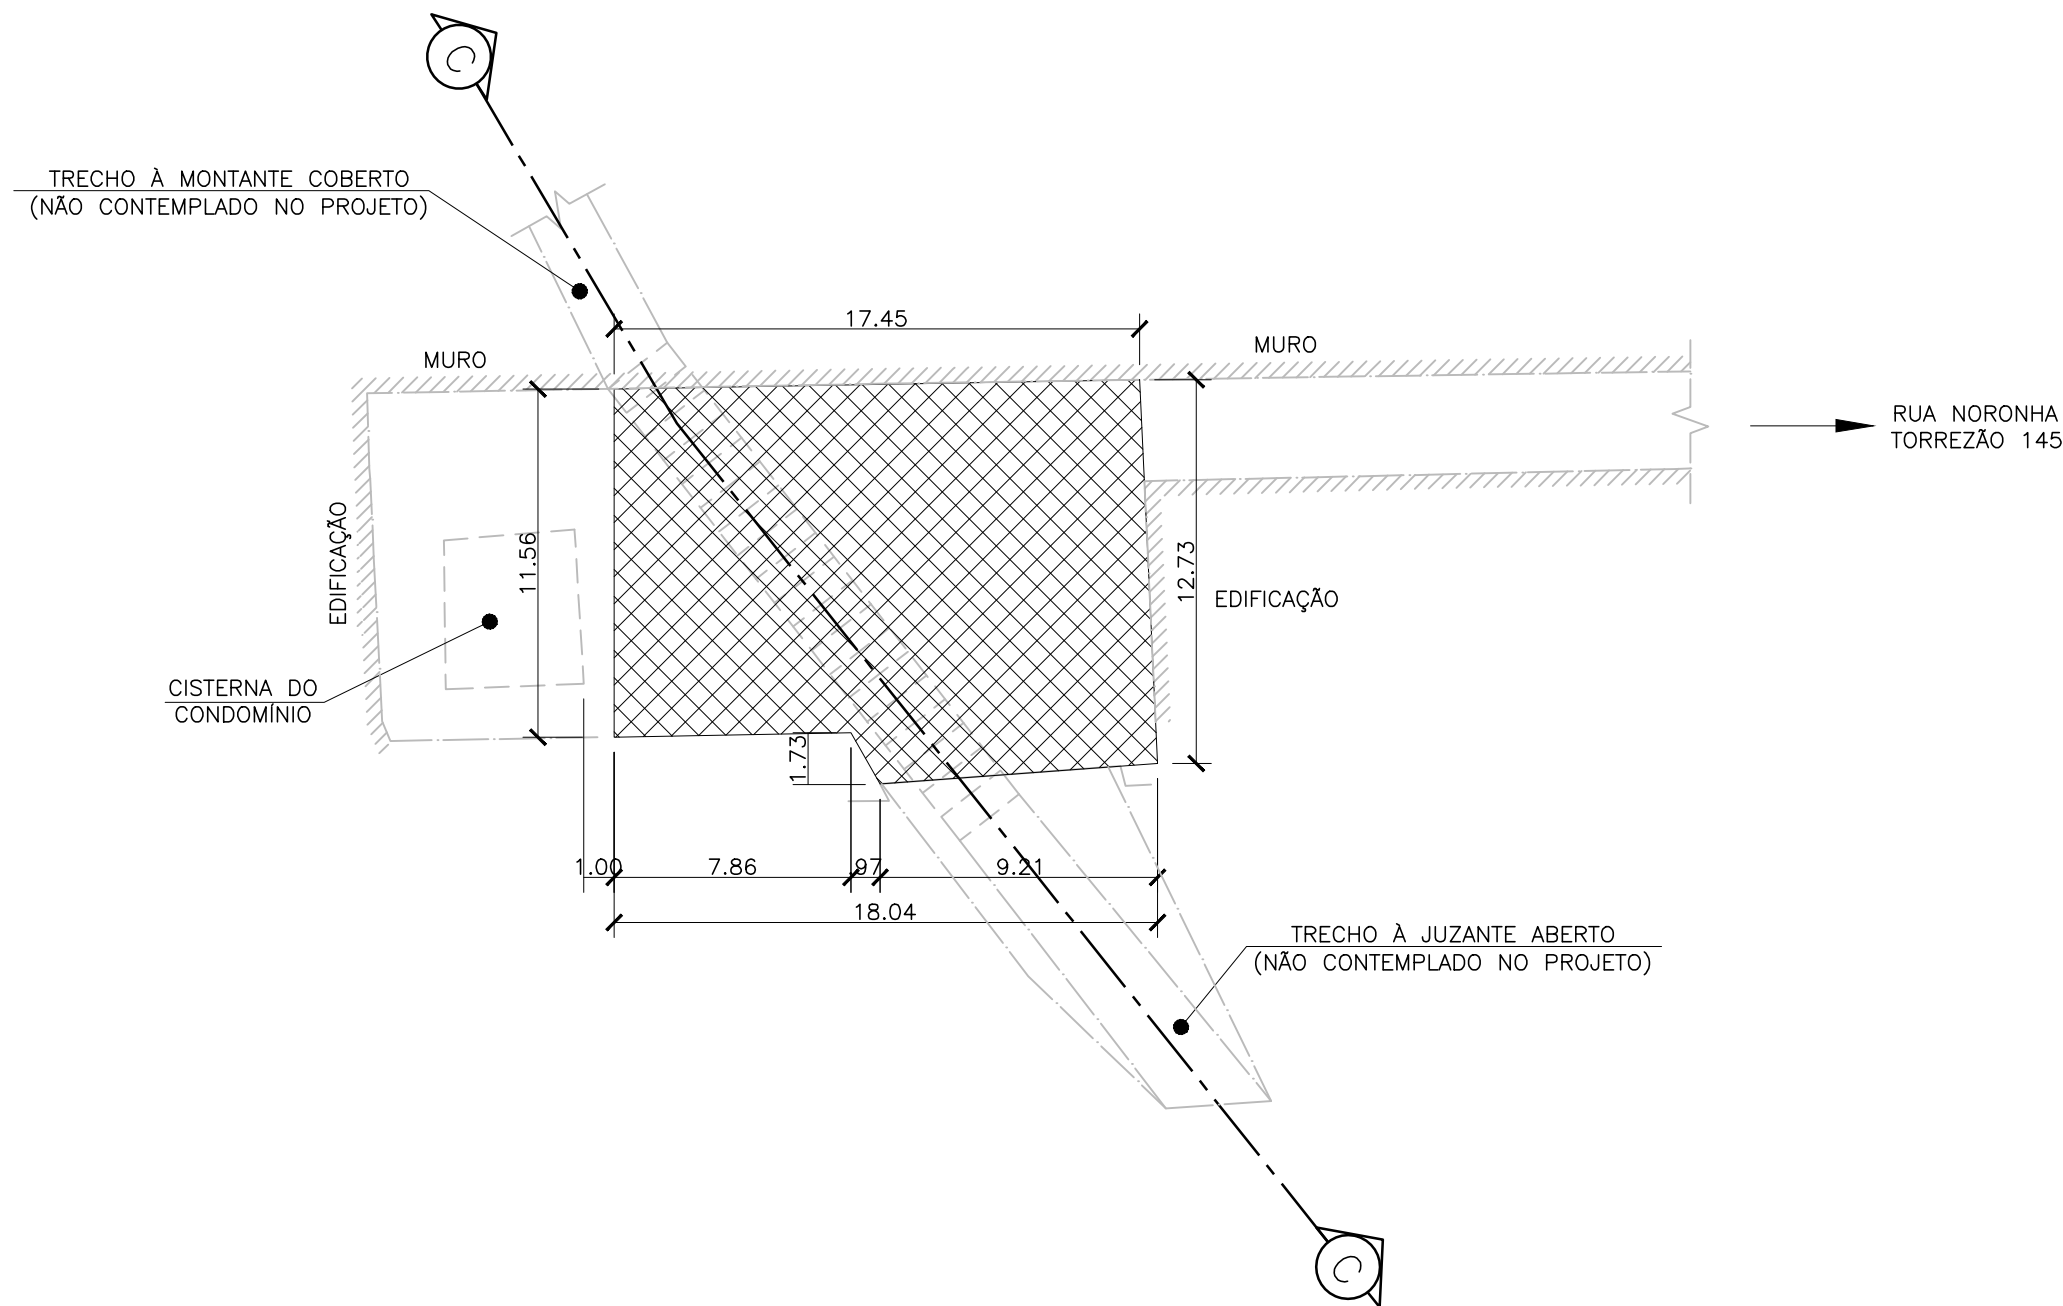

01 PLANTA DE SITUAÇÃO DO CANAL PÓS OBRA
ESC: 1/250

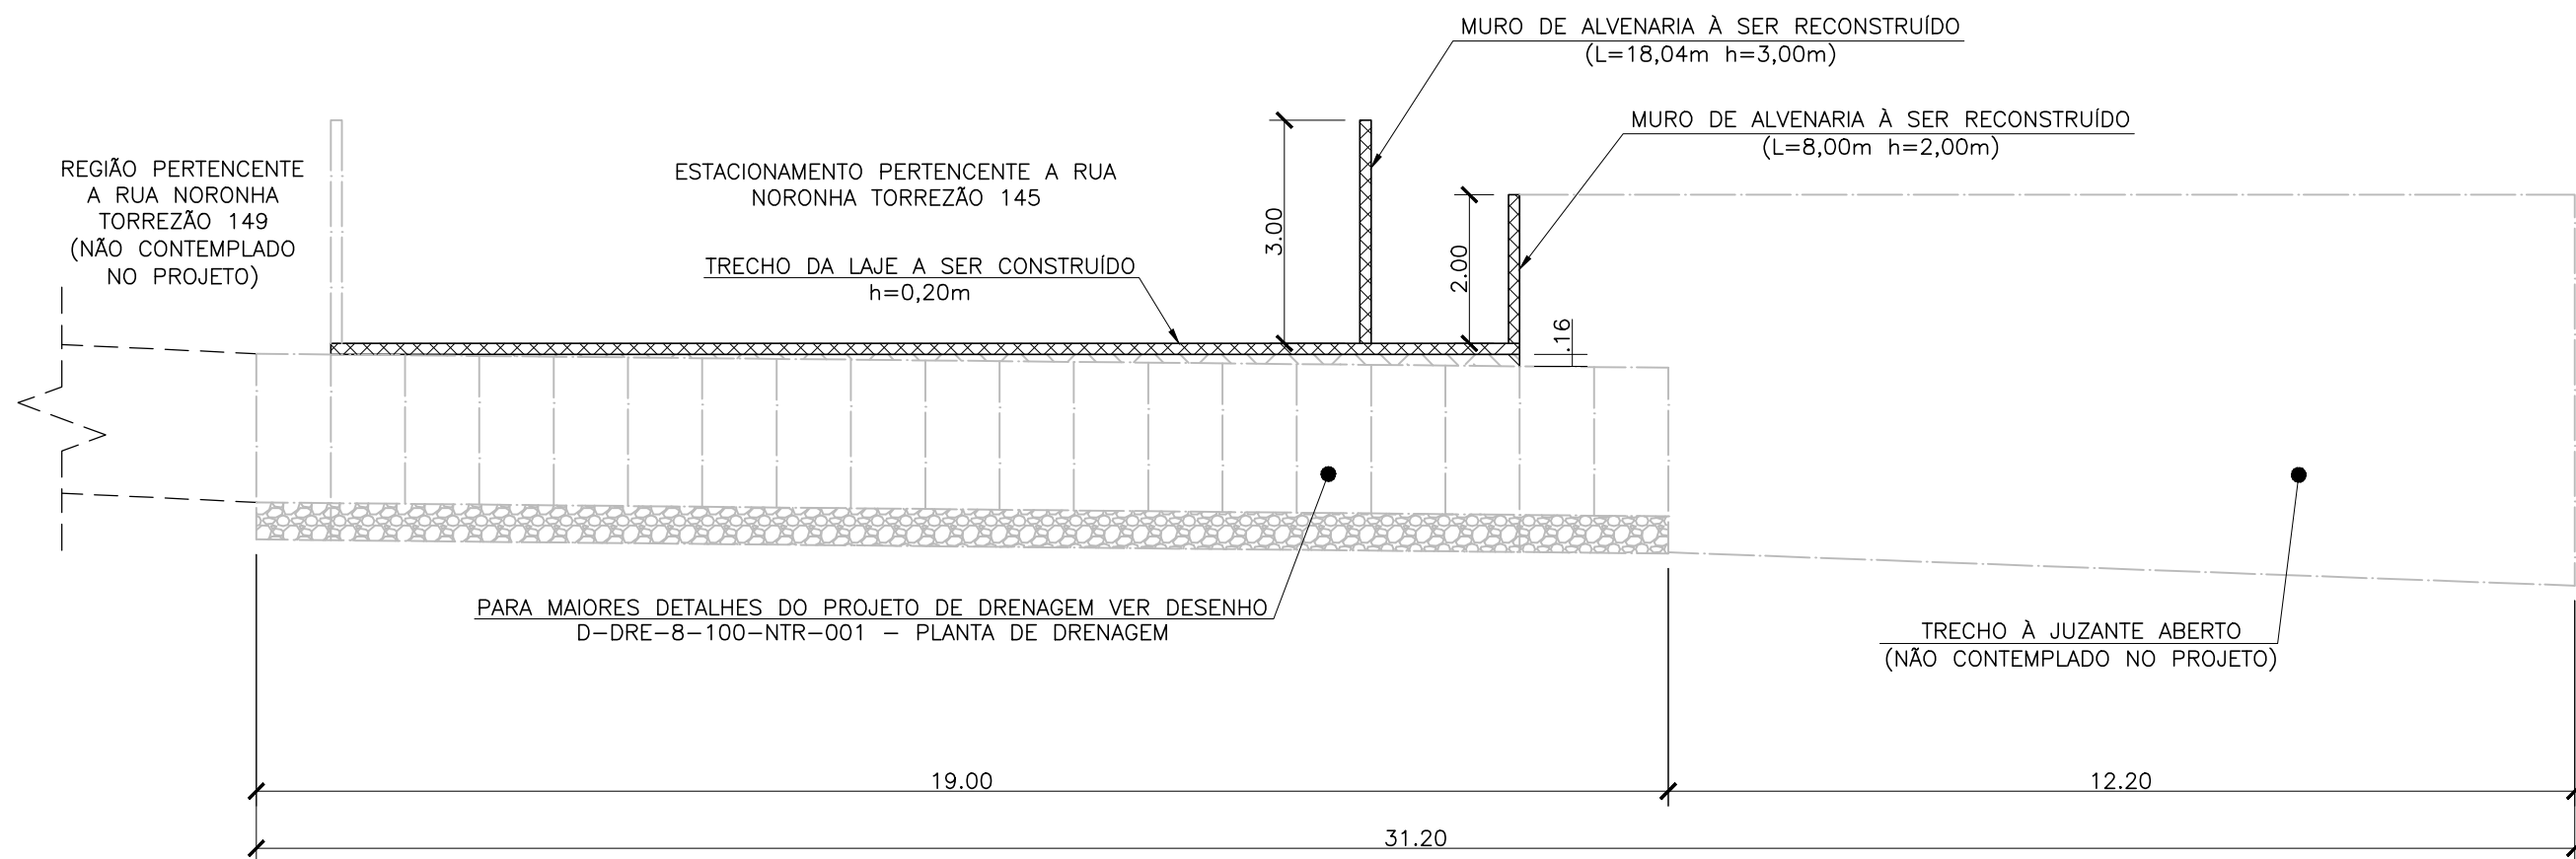

02 CORTE BB – SEÇÃO LONGITUDINAL DO CANAL PÓS OBRA
ESC: 1/100

LEGENDA



TRECHO DE LAJE A SER CONSTRUÍDO – 218,88 m²

MURO DE ALVENARIA A SER CONSTRUÍDO – 63 m²

00	10/02/2020	Emissão Inicial	
Revisão	Data	Descrição	Aprovação
<div><div><div>CONTECK</div><div>CONSTRUTORA LTDA</div></div><div><div>PREFEITURA DA CIDADE DE NITERÓI</div><div>EMPRESA MUNICIPAL DE MORADIA, URBANIZAÇÃO E SANEAMENTO</div></div></div>			FL. 03/03
Área/Projeto: Elaboração de Projeto de Drenagem e Estrutural - Rua Noronha Torrezão		Disciplina: ESTRUTURA	
Título: PLANTA ESTRUTURAL		Etapla projeto: BÁSICO	
Projeto: RUA NORONHA TORREZÃO	Desenvolvimento: CONTECK	Desenho: RODRIGO SIMÕES	Escala: INDICADA
Coordenação Geral: EDUARDO KELLER	Supervisão: RODRIGO GUEDES SIMÕES	Arquivo: DEST-6-100NTR001_R02.DWG	