




PLANTA LOCALIZAÇÃO
ESC.: 1/1000

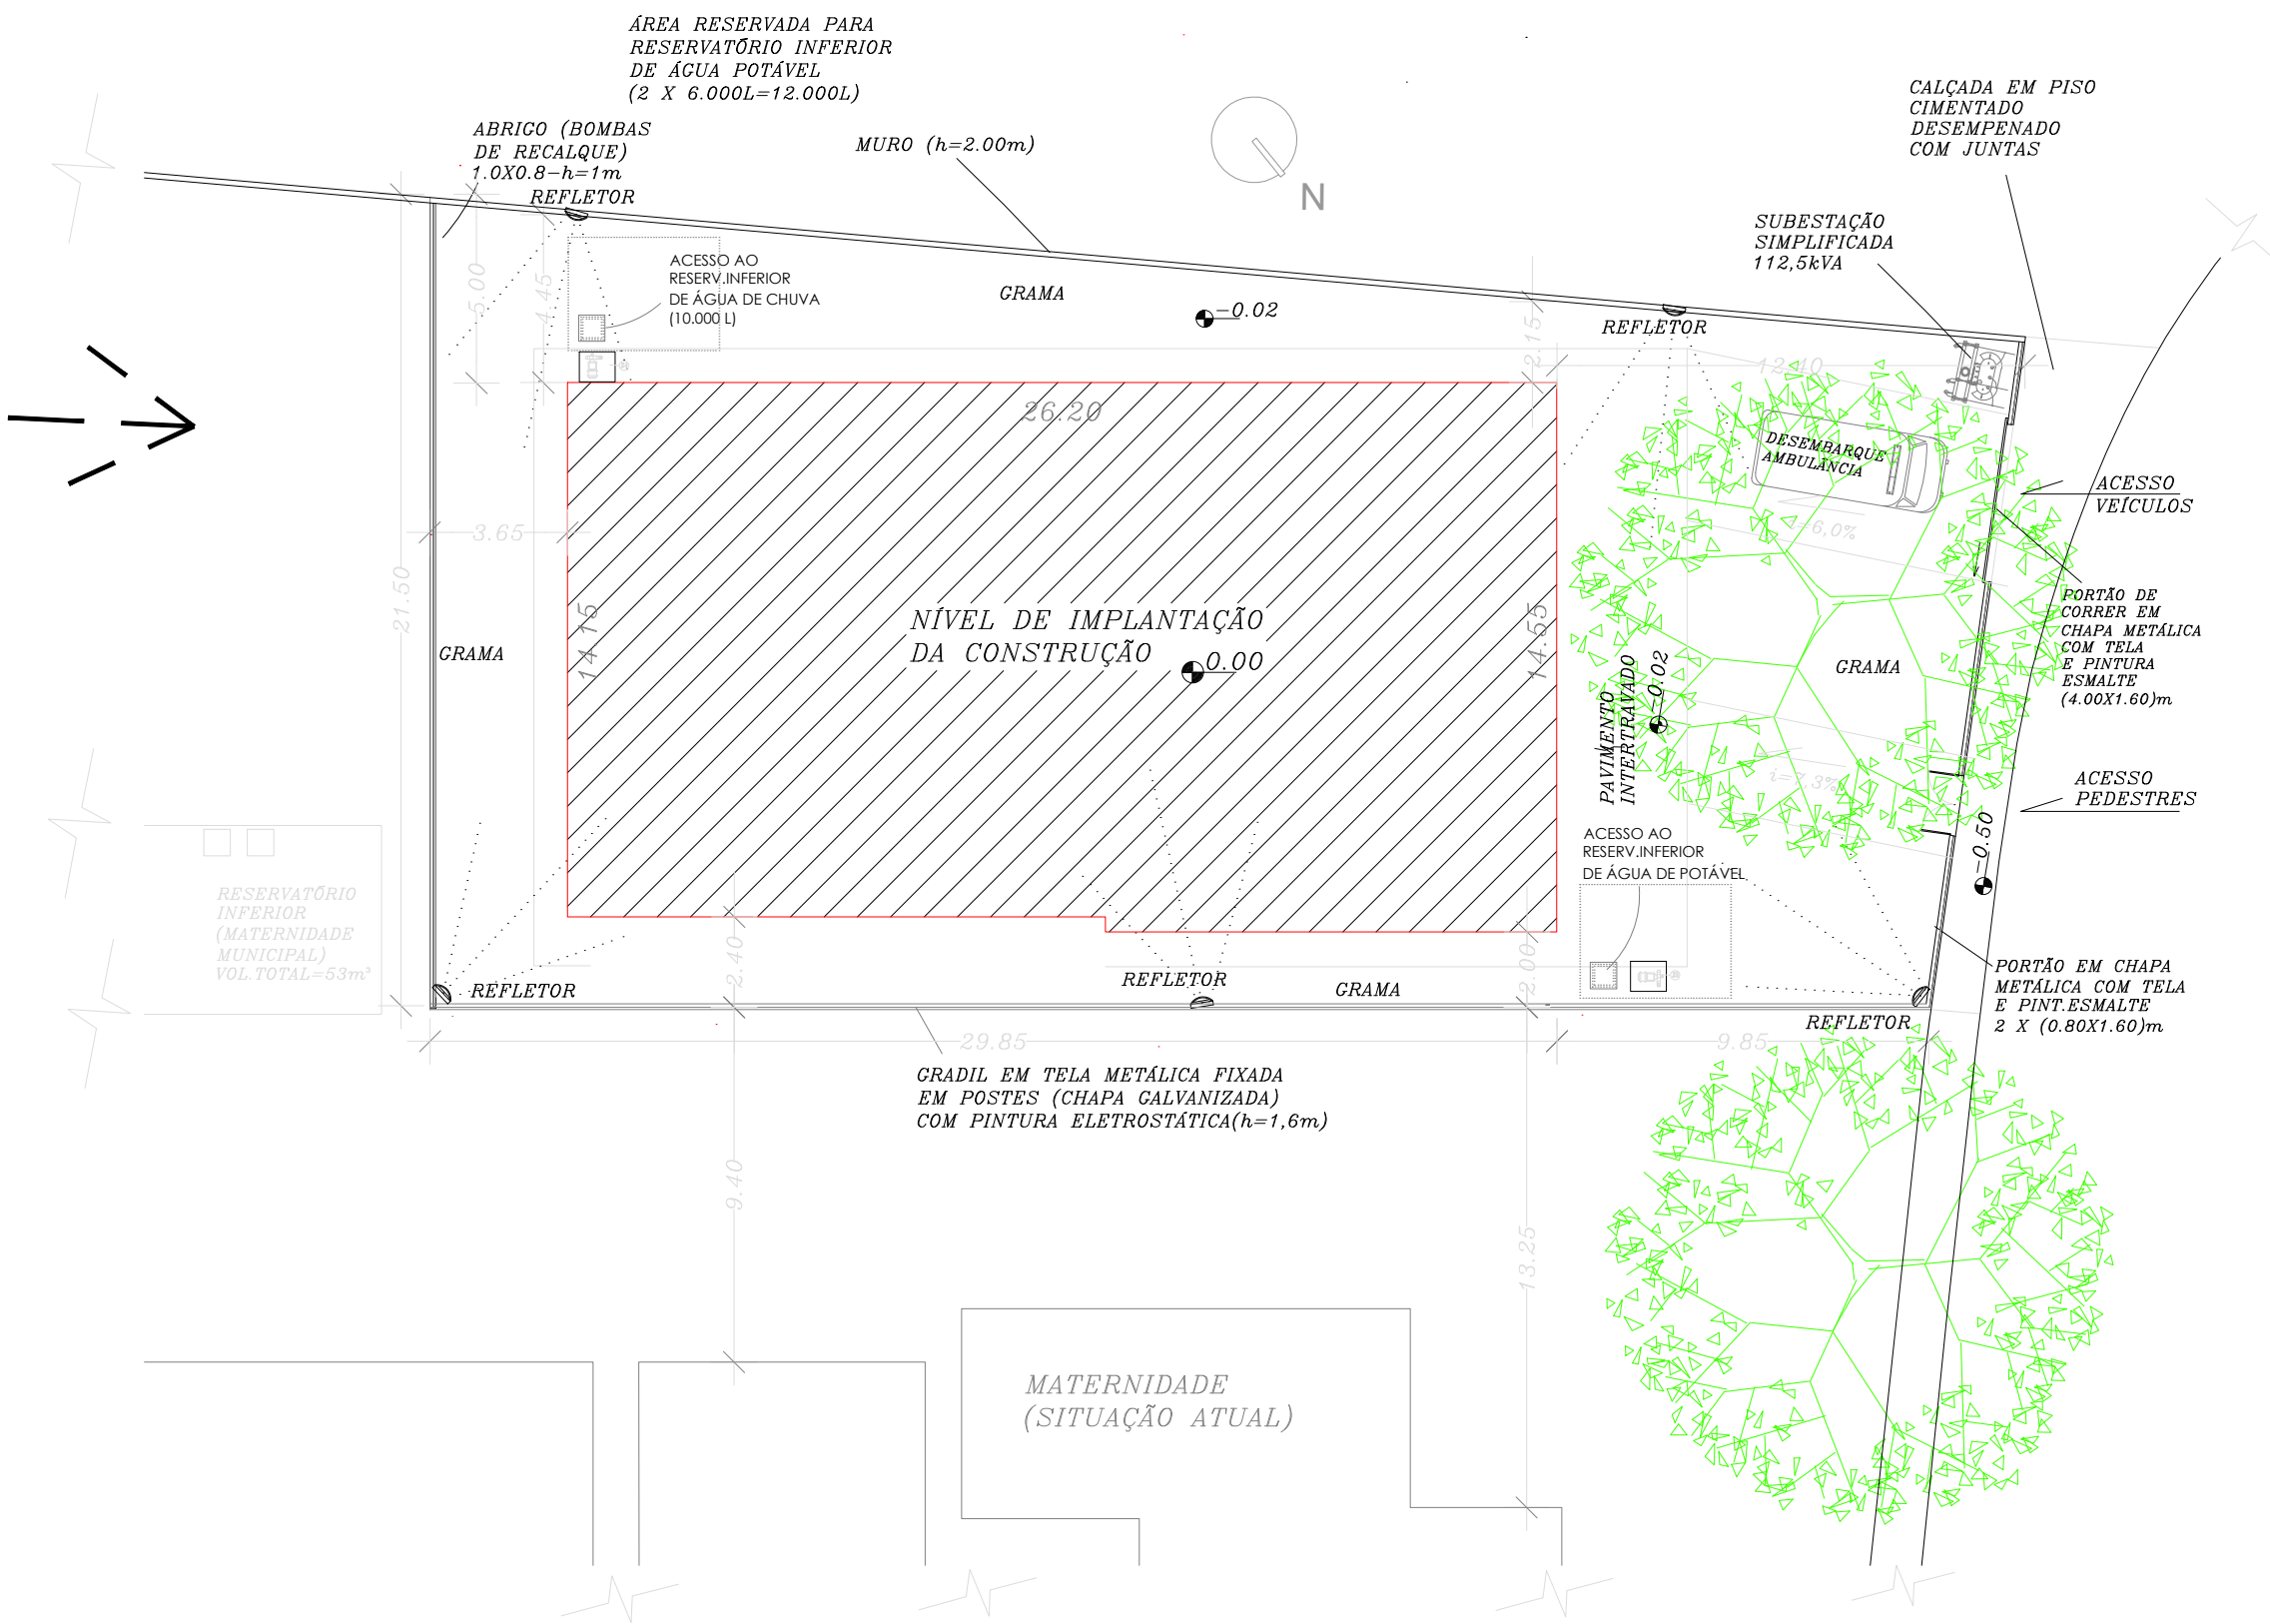

PLANTA SITUAÇÃO/URBANIZAÇÃO ENTORNO
ESC.: 1/200

ÁREAS:
 TERRENO: 808,00 m²
 ÁREA A CONSTRUIR - PRIMEIRO PAVIMENTO: 376,30 m²
 SEGUNDO PAVIMENTO: 148,30 m²
ÁREA TOTAL A CONSTRUIR: 524,60m²
 TAXA DE OCUPAÇÃO: 46,57%

NOTAS:
 - Todas as dimensões em "metro" (exceto onde indicado)
 - Todas as medidas deverão ser conferidas no local

REVISÃO	DATA	ASSUNTO	VISTO
0	25/09/2019	EMISSÃO INICIAL	


NITERÓI Saúde
 SEMPRE À FRENTE

FUNDAÇÃO MUNICIPAL DE SAÚDE – NITERÓI
 NÚCLEO DE ENGENHARIA E ARQUITETURA

PRANCHA N°: PB-A0

PROJETO:
 PROJETO BÁSICO DE ARQUITETURA PARA CONSTRUÇÃO DO
 MÉDICO DE FAMÍLIA DO PREVENTÓRIO "2"

DESENHO:
 PLANTA DE SITUAÇÃO E PLANTA DE LOCALIZAÇÃO

DESENVOLVIDO POR: LUIS C.S.MOURA ENG. CIVIL-CREA Nº88-1-02818-6	COORDENAÇÃO: HENRIETTE G. TUBBS ARQUITETA-CAU Nº A-11466-9	ESCALA: ind. VISTO: JAN/2021
---	--	------------------------------------