

- REVESTIMENTOS**
- PISO**
    - REVESTIMENTO EM PORCELANATO E RESISTÊNCIA A PRODUTOS QUÍMICOS, CLASSE CA COM REJUNTE RODAPÊ EM PORCELANATO - h=10cm
    - PISO EM CIMENTADO DESEMPENHADO COM PINTURA ACRÍLICA PARA PISO - RODAPÊ DE CIMENTO - h=10cm
  - PAREDE**
    - PINTURA 100% ACRÍLICA - RESISTENTE À LAVAGEM E PRODUTOS DE LIMPEZA - APLICAÇÃO DE FAIXA DE LAMINADO MELAMÍNICO DE PISO A TETO (LARG.=0,60m) DELIMITADO POR ALISARES EM PINTURA ESMALTE NA REGIÃO DOS LAVATÓRIOS
    - PINTURA EPOXI HIDROSOLÚVEL APLICAÇÃO DE FAIXA DE LAMINADO MELAMÍNICO DE PISO A TETO (LARG.=0,60m) DELIMITADO POR ALISARES EM PINTURA ESMALTE NA REGIÃO DOS LAVATÓRIOS
  - REVESTIMENTO CERÂMICO**
  - DIVISÓRIA EM GRANITO (3cm) IMPERMEABILIZADA COM RESINA - h=1,80m (0,2m DO PISO)**
  - DIVISÓRIA DE VIDRO TEMPERADO-10mm - PISO A A TETO**
- TETO**
- PINTURA LÁTEX PVA SOBRE FORRO DE GESSO
  - PINTURA LÁTEX PVA SOBRE LAJE APARELHADA
  - FORRO EM LÂMINAS DE PVC
- OBS.:-CAIXAS E RALOS SIFONADOS COM TAMPA INOX ESCAMOTEÁVEL (CAIMENTO NO PISO=0,5%)**  
 - TODOS OS SANITÁRIOS DESTINADOS A P.N.E RECEBERÃO BARRAS DE APOIO NAS PORTAS E LATERAIS DAS BACIAS SANITÁRIAS  
 - TODAS AS BANCAS COM CUBAS SERÃO EM AÇO INOX  
 - TODAS AS BANCAS SECAS SERÃO EM LAMINADO MELAMÍNICO  
 - TODAS AS TORNEIRAS SERÃO DO TIPO "HASTE LONGA/ALAVANCA" OU ACIONADAS POR FOTO-CELULAS  
 - TANQUE LAVA-PÉS PARA CURATIVO EM AÇO INOX, CONFORME DESCRIÇÃO EM MEMORIAL DESCRITIVO

**NOTAS:**

- Todas as dimensões em "metro" (exceto onde indicado)
- Todas as alvenarias não cotadas são de 15cm
- Todas as cotas são de superfícies acabadas

PLANTA BAIXA  
PAV-1  
ESC.:1/50

**CONVENÇÃO - PORTAS**

PORTA - em madeira maciça revestida com laminado melamínico texturizado

FML2 - 0,60x2,10m  
 FML3 - 0,70x2,10m  
 FML4 - 0,80x2,10m  
 FML5 - 0,90x2,10m

PORTA - em chapia metálica (ferro) com pintura esmalte sintético

PPF4 - 0,80x2,10m  
 PPF5 - 0,80x1,10m (partilhada metálica)  
 PPF11 - 3(0,50x2,10m)

PORTA - em vidro temperado incolor - 10 mm (com adesivo sintético tipo "jateado")

PV1a - 0,80x2,10m  
 PV1b - 1,00x2,10m

PORTA - de correr em vidro temperado incolor - 10mm (com adesivo sintético tipo "jateado")

PV17 - 1,00x 2,10m (vão de abertura livre = 0,80m)

PORTA - em laminado estrutural (alta pressão) - dupla face (para divisórias sanitárias)

PL19 - 0,80x1,80m

PORTA - tipo cortina divisória (sanfona) em vidro com tela téxtil acima de h=2,1m

CVN1 - 1,50 x 2,50m  
 CVN2 - 2,00 x 2,50m

**CONVENÇÃO - JANELAS**

JANELA de correr - kit de alumínio com pintura eletrolítica branca  
 VIDRO temperado - 8mm  
 PRECISÃO de fechamento

JV4 - 0,80 x 0,50 / 1,60m  
 JV8 - 1,50 x 1,00 / 1,10m  
 JV9 - 1,10 x 0,80 / 0,75m (TIPO CUCIAR)  
 JV10 - 1,60 x 1,90 / 0,34m

CAIXILHO FIXO em vidro temperado - 8mm

JV11 - 1,30 x 1,90 / 0,34m  
 JV12 - 1,40 x 1,90 / 0,40m

CAIXILHO FIXO com veneziana "total" em alumínio (pintura eletrolítica)

JV4 - 0,80 x 0,50 / 1,60m  
 JV4B - IDEM JV4 COM TELA MILIMÉTRICA

JANELA tipo guilhotina-alumínio-perfil tubular(perfil eletrolítica)

VIDRO Incolor 8mm

JAL1 - 0,50 x 1,00 / 1,10m

**CONVENÇÃO - COMPLEMENTOS**

C1 - CAIXILHO FIXO com veneziana de alumínio com pintura eletrolítica branca - conforme detalhe (C1)

C3 - BARRAS de apoio em aço cromado, com 0,40m, fixada no lado oposto ao lado de abertura da porta - na altura de 0,90m - conforme detalhe (C3)

C8 - CAIXILHO COM TELA ARAMADA - conforme detalhe (C8)

C10 - BARRA de apoio em aço cromado, com 0,40m, fixada no lado oposto ao lado de abertura da porta na altura de 0,90m e FAIXAS DE PROTEÇÃO - em aço inox, aplicadas em dois segmentos, em ambas as faces, na parte inferior com 0,40m de altura - conforme detalhe (C3) e (C8)

**CONVENÇÃO - FERRAGENS**

F1 DOBRADIÇAS - tipo latão-pino e bola-3X3" - acabamento cromado-3 peças  
 FECHADURA - de cilindro, de latão cromado, mazoneta de alavanca com extremidade curva e espelho circular

F2 DOBRADIÇAS - tipo latão-pino e bola-3X3" - acabamento cromado-3 peças  
 FECHADURA - de cilindro, de latão cromado, mazoneta de alavanca com extremidade curva e espelho circular  
 FECHO LIVRE / OCUPADO

F4 FERRAGENS para portas metálicas

F5 FERRAGENS - em material cromado, com mala hidráulica de piso  
 PUXADORES verticais em aço cromado com 30cm em ambos os lados  
 FECHADURA - de cilindro, cromada para porta de vidro

F6 FERRAGENS CROMADAS para janelas de correr em vidro temperado (KV)

F7 FERRAGENS completa para porta em divisórias sanitárias, em alumínio, incluindo: azuleiros, parafusos, dobradiças(1 1/4" X 2 3/4"), fecho tipo "livre/ocupado" e batente

F8 FERRAGENS específicas para porta de correr com sistema de roldanas aéreas sem frêns inferiores no vão e fechadura tipo "bico papagaio".  
 Puxadores verticais em aço cromado com 30cm em ambos os lados.  
 Suportes tipo borboleta em metal cromado

F10 FERRAGENS - para janelas de alumínio "tipo guilhotina"  
 2 Puxadores tipo cortina em cada face da tela metálica

F11 FERRAGENS CROMADAS para caixilhos fixos em vidro temperado

**CONVENÇÃO - SOLEIRAS E PEITORIS**

PEITORIS em mármore branco

S3 COMPRIMENTO: 0,74m  
 LARGURA: 0,15m  
 ESPESURA: 0,02m

S4 COMPRIMENTO: 0,84m  
 LARGURA: 0,15m  
 ESPESURA: 0,02m

P2 COMPRIMENTO: 0,64m  
 LARGURA: 0,15m  
 ESPESURA: 0,02m


P4 COMPRIMENTO: 0,84m  
 LARGURA: 0,15m  
 ESPESURA: 0,02m

P8 COMPRIMENTO: 1,24m  
 LARGURA: 0,15m  
 ESPESURA: 0,02m

P10 COMPRIMENTO: 1,34m  
 LARGURA: 0,15m  
 ESPESURA: 0,02m

P11 COMPRIMENTO: 1,64m  
 LARGURA: 0,15m  
 ESPESURA: 0,02m

P12 COMPRIMENTO: 1,84m  
 LARGURA: 0,15m  
 ESPESURA: 0,02m

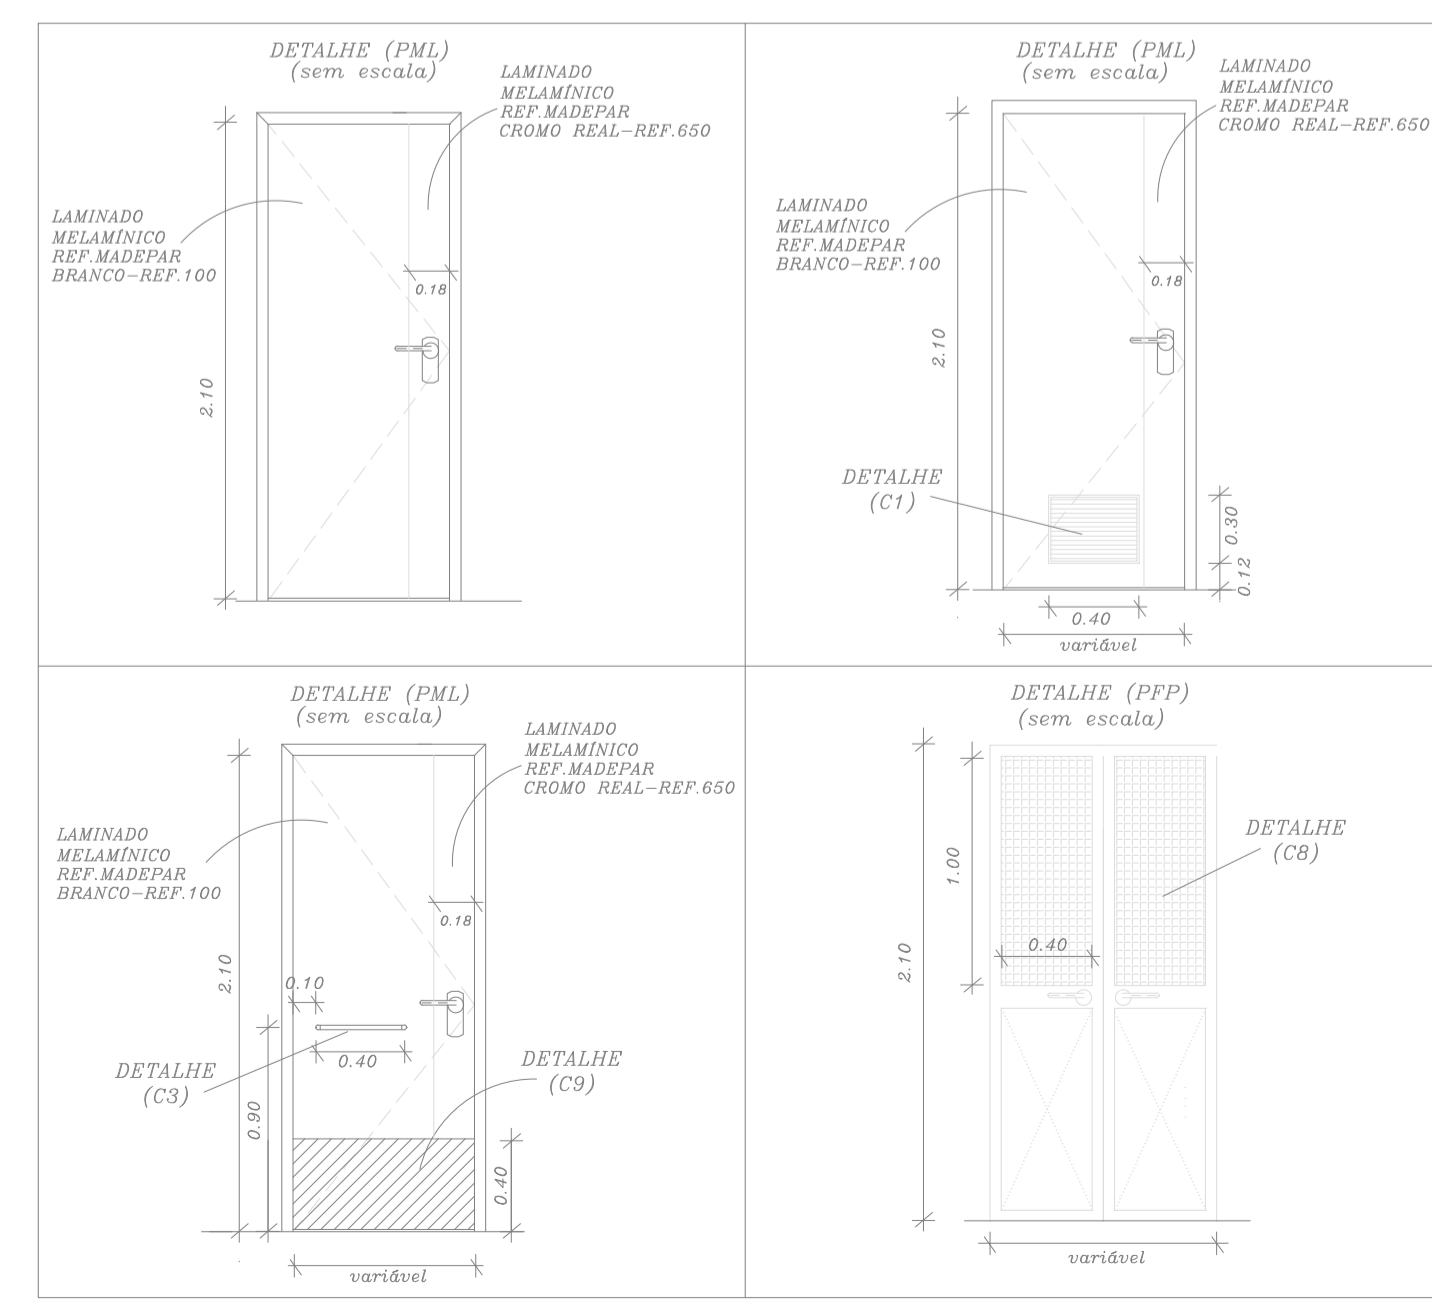

1	02/05/2012	REVISÃO NO AMBIENTE DE RESÍDUOS (COM INCLUSÃO DE DIVISÓRIAS) E NO AMBIENTE PROCEDIMENTOS/COLETA (COM ALTERAÇÃO NAS BANCADAS)		
2	25/09/2019	EMISSION INICIAL		
REVISÃO	DATA	ASSUNTO		VISTO

PRANCHA Nº: PB-B1

FUNDAÇÃO MUNICIPAL DE SAÚDE - NITERÓI  
 NÚCLEO DE ENGENHARIA E ARQUITETURA

PROJETO:  
 PROJETO BÁSICO DE ARQUITETURA PARA CONSTRUÇÃO DO  
 MÉDICO DE FAMÍLIA DO PREVENTÓRIO "2"

DESENHO:  
 PLANTA BAIXA - PAVIMENTO "1"

DESENVOLVIDO POR:  
 LUIS C.S.MOURA  
 ENG. CIVIL-CREA Nº88-1-02818-6

C.OORDENAÇÃO:  
 HENRIETTE G. TUBBS  
 ARQUITETA-CAU Nº A-11466-9

ESCALA: ind.  
 VISTO:  
 JAN/2021