


EQUIPAMENTOS / ACESSÓRIOS ESPECIAIS	
A2-BANCA SECA EM AÇO INOX(18304)-H=0,9/L=0,55m. ARMÁRIO DE MADEIRA REVESTIDO COM LAMINADO MELAMÍNICO (INCLUSIVE NA PARTE INTERNA) NA PARTE INFERIOR E SOCO COM RODAPÉ RECUADO(ACABAMENTO NO MESMO MATERIAL DO PISO).	J11-ESTANTE PARA PRONTUÁRIOS (PADRÃO MÓDULOS DO MÉDICO DE FAMÍLIA (VER DETALHE "J11")
A3-BANCA EM AÇO INOX(18304)-H=0,9/L=0,55m COM CUBA INOX(0,46X0,33 PROF. 0,25m), TORNEIRA DE PAREDE COM. ARMÁRIO DE MADEIRA REVESTIDO COM LAMINADO MELAMÍNICO (INCLUSIVE NA PARTE INTERNA) NA PARTE INFERIOR E SOCO COM RODAPÉ RECUADO(ACABAMENTO NO MESMO MATERIAL DO PISO).	J12-ARMÁRIO EM MADEIRA REVESTIDA COM LAMINADO MELAMÍNICO (H=1,2m/P=0,4m)
A4-BANCA EM AÇO INOX(18304)-H=0,9/L=0,55m COM CUBA INOX(0,46X0,33 PROF. 0,25m), TORNEIRA DE HASTE LONGA/ALAVANCA. ARMÁRIO DE MADEIRA REVESTIDO COM LAMINADO MELAMÍNICO (INCLUSIVE NA PARTE INTERNA) NA PARTE INFERIOR E SOCO COM RODAPÉ RECUADO(ACABAMENTO NO MESMO MATERIAL DO PISO).	M1-BEBEDOURO ELÉTRICO-ADULTO M2-BEBEDOURO ELÉTRICO-INFANTIL M3-FILTRO ELÉTRICO PARA ÁGUA POTÁVEL M5-DUCHA HIGIÊNICA/ESGUICHO DE PRESSÃO M6-(*)REFRIGERADOR M9-(*)REFRIGERADOR-TIPO "FRIGOBAR"
A14-TANQUE DE LOUÇA COM TORNEIRA DE PAREDE	N4-(*)DISPENSADOR DE SABÃO TIPO "BAC-IN"-PLÁSTICO"ABS"
A15-BANCA EM GRANITO (LARG=2,5m) COM FRONTISPCIO DE 10CM (3 CUBAS DE LOUÇA) h=0,70m - APOIADA EM ALVENARIA REVESTIDA	N5-(*)DIALHEIRO PARA PAPEL, TOLHA EM PLÁSTICO"ABS"
A16-ESPELHO (LARG=2,5m / ALT.=1,0m) - A SER INSTALADO SOBRE FRONTISPCIO DA BANCA DE GRANITO	N6-LAVATÓRIO PROFUNDO DE LOUÇA-TAMANHO 0,58X0,42m, COM TORNEIRA DE BICA ALTA HASTE LONGA/ALAVANCA (BICA NO EIXO DA VÁLVULA DO LAVATÓRIO) -INSTALADO A 90CM DO PISO
B5-(*)BANHO MARIA 37°	N13-LAVATÓRIO COMUM DE LOUÇA TAMANHO 0,58X0,42m PARA SANITÁRIO DE DEFICIENTE FÍSICO, FIXADO A UMA ALTURA DE 0,80m DO PISO, RESPEITANDO ALTURA LIVRE DE 0,70m NA PARTE INFERIOR, COM TORNEIRA DO TIPO MONOCOMANDO ACIONADA POR ALAVANCA A NO MÁXIMO 0,50m DA FACE EXTERNA FRONTAL DO LAVATÓRIO (BICA NO EIXO DA VÁLVULA). O SIFÃO DEVE ESTAR SITUADO A 0,25m DA FACE FRONTAL EXTERNA E TER DISPOSITIVO DE PROTEÇÃO
E4-SUBESTAÇÃO SIMPLIFICADA - 112,5 kVA	N14-VASO SANITÁRIO COM 2 BARRAS DE APOIO (LARG.=0,8m) h. DO PISO=0,75m CADA) PARA SANITÁRIO (P.C.D.) -COM ALTURA DA BACIA SEM O ASSENTO = 0,43m E CAIXA DE DESCARGA DE EMBUTIR-MONTANA MOD.9000 OU SIMILAR-COM ACIONAMENTO h=1,0m DO PISO ACABADO
E6-PLATAFORMA DE DESLOCAMENTO VERTICAL	O2-(*)CARRO TRANSPORTE PARA RESÍDUOS BIOLÓGICOS E/OU INFECTANTES-GRUPO "A"
E8-PLACA FOTOVOLTAICA	O4-(*)CARRO TRANSPORTE PARA RESÍDUOS COMUNS-GRUPO "D"
F3-UNIDADE EVAPORADORA DE APARELHO DE AR CONDICIONADO TIPO "SPLIT"	O11-RECIPIENTE COM TAMPA PARA RESÍDUOS COM SACO BRANCO
F4-UNIDADE EXTERNA DE APARELHO DE AR CONDICIONADO TIPO "SPLIT"	P3-BANCADA EM MADEIRA REVESTIDA COM LAMINADO MELAMÍNICO (H=0,75m/Prof. indicada em planta)
F5-MICRO-EXAUSTOR ELETROMECÂNICO EM PLÁSTICO ABS COM ACABAMENTO ALTEADO -e=0,15m	P6-BANCADA EM MADEIRA REVESTIDA COM LAMINADO MELAMÍNICO-h=0,9m/larg.=0,6m COM FUROS(e=0,1m) A CADA MÉTRIO DE EXTENSÃO
F24-YENEZIANA FIXA ALUMÍNIO COM PINTURA ELETROSTÁTICA NA COR BRANCO-INSUFLAMENTO	R5-(*)TV-LED
F25-SISTEMA CENTRAL PARA INSUFLAMENTO (CAIXA DE VENTILAÇÃO) - COM FILTROS (VER FILTROS A ADOTAR NA "NORMA ABNT NBR 7256")	U6-(*)ESCADINHA COM 02 DEGRAUS
H4-(*)BALANÇA ANTROPOMÉTRICA DIGITAL-ADULTO-150kg	U7-(*)BALANÇA ELÉTRONICA PEDIÁTRICA
H5-(*)NECOSCÓPIO DE UM CORPO ESTRUTURADO EM EM CHAPA DE AÇO PINTADO(PINTURA ELETROSTÁTICA) -COM VISOR EM ACRÍLICO BRANCO LEITOSO (INCLUSIVE PRENDEDOR DE FILMES EM AÇO INOX)	U15-(*)MESA DE EXAME
I5-BALCÃO EM MADEIRA REVESTIDA COM LAMINADO MELAMÍNICO (h=0,75m)	U16-(*)MESA DE EXAME GINECOLÓGICO
J1-ARMÁRIO EM MADEIRA REVESTIDA COM LAMINADO MELAMÍNICO (H=1,8m/P=0,4m)	V5-(*)AUTOCALVE DE BANCAIDA
J3-GAVETEIRO	Z1-(*)CADEIRA E EQUIPO ODONTOLÓGICO
J4-ARMÁRIO SOBRE BANCA EM MADEIRA REVESTIDA COM LAMINADO MELAMÍNICO COM PORTAS DE VIDRO E CHAVE-H. PISO=1,4m/P=0,4m/h=0,7m. PARTE SUPERIOR VEDADA ATÉ O TETO	Z2-PONTOS DE LIGACAO-CADEIRA/EQUIPO ODONTOLÓGICO (VER DETALHE)
	Z3-(*)COMPRESSOR ODONTOLÓGICO (1CV) -COM FILTRO DE AR E REGULADOR DE PRESSÃO
	Z4-BOMBA DE RECALQUE-1/2HP (RESERV.ÁGUA CHUVA)
	Z5-BOMBA DE RECALQUE-1/2HP (RESERV.ÁGUA TRATADA)

(*) - EQUIPAMENTOS E/OU ACESSÓRIOS ESPECIAIS INDICADOS PARA COMPOSIÇÃO DE LAYOUT E PARA IDENTIFICAÇÃO DE PONTOS DE INSTALAÇÕES NOS FUTUROS PROJETOS COMPLEMENTARES.
 ATENÇÃO: ESTES EQUIPAMENTOS E/OU ACESSÓRIOS ESPECIAIS NÃO SERÃO FORNECIDOS E/OU INSTALADOS DURANTE A EXECUÇÃO DA OBRA.

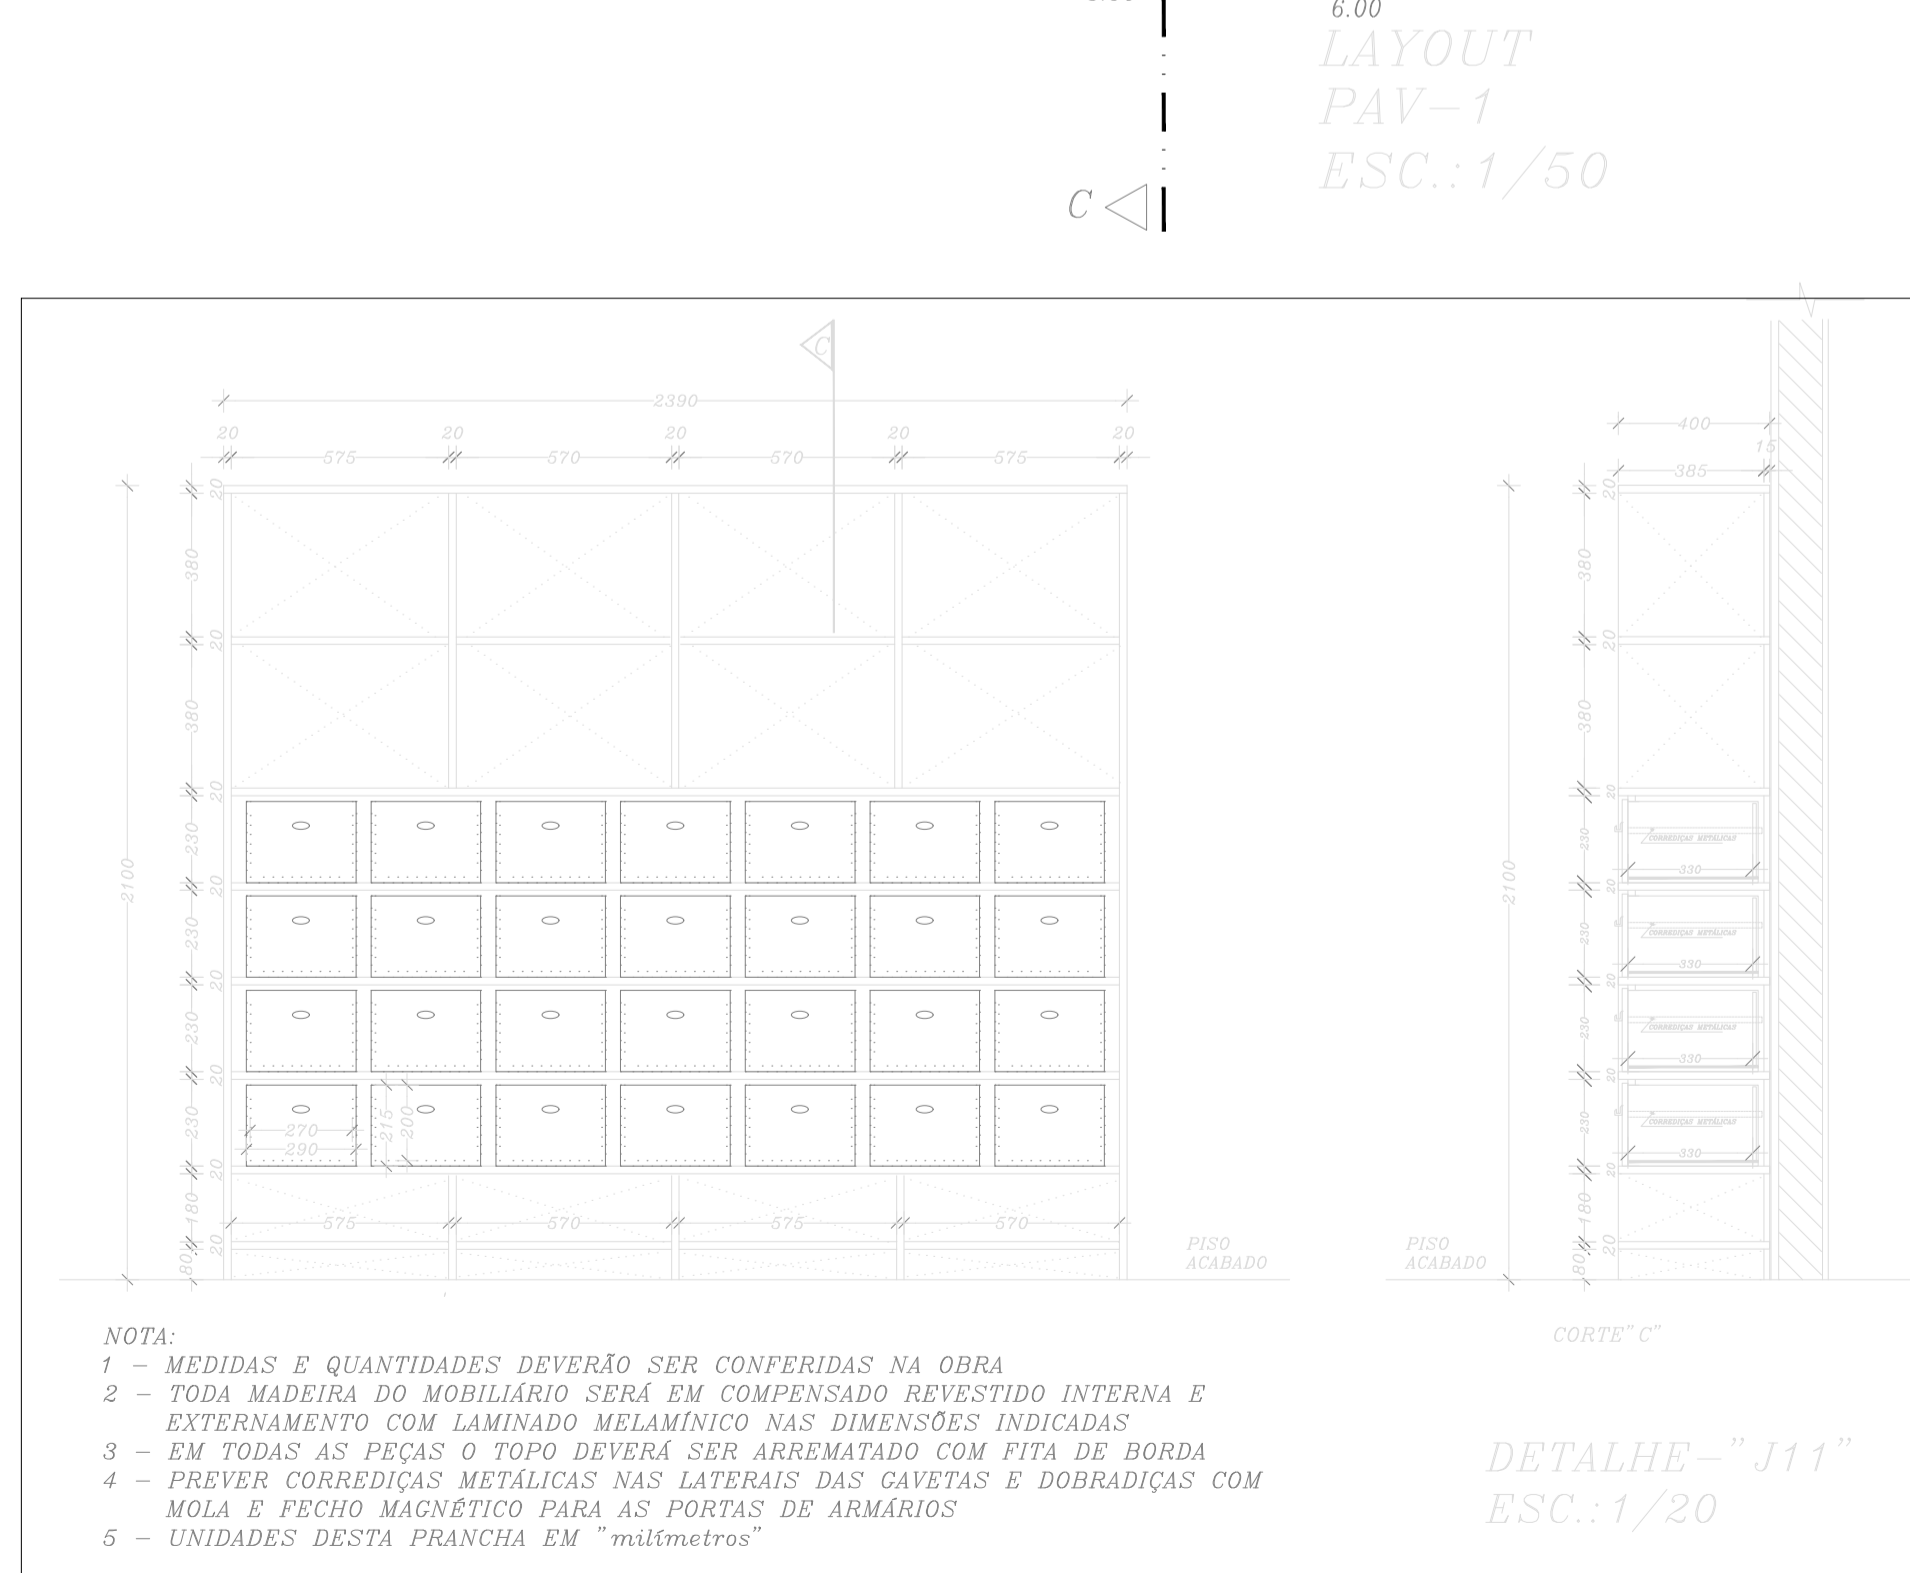

UNIDADE EXTINTORA P/FOCO-CLASSE A
 UNIDADE EXTINTORA P/FOCO-CLASSE B-C

1	02/05/2021	REVISÃO NO AMBIENTE DE RESÍDUOS (COM INCLUSÃO DE DIVISÓRIAS) E NO AMBIENTE PROCEDIMENTOS/COLETA (COM ALTERAÇÃO NAS BANCADAS)		
6	25/09/2019	EMISSION INICIAL		
REVISÃO	DATA	ASSUNTO	VISADO	

NITERÓI Saúde
 SEMPRE À FRENTE

FRANCHA Nº:
PB-D1

FUNDAÇÃO MUNICIPAL DE SAÚDE - NITERÓI
 NÚCLEO DE ENGENHARIA E ARQUITETURA

PROJETO:
 PROJETO BÁSICO DE ARQUITETURA PARA CONSTRUÇÃO DO MÉDICO DE FAMÍLIA DO PREVENTÓRIO "2"

DESENHO:
 LAYOUT - PAVIMENTO "1"

DESENVOLVIDO POR:
 LUIS C.S.MOURA
 ENG. CIVIL-CREA Nº88-1-02818-6

C.OORDENAÇÃO:
 HENRIETTE G. TURBS
 ARQUITETA-CAU Nº A-11466-9

ESCALA: ind.
 VISADO:
 JAN/2021