



CORTE "B"
ESC.: 1/50

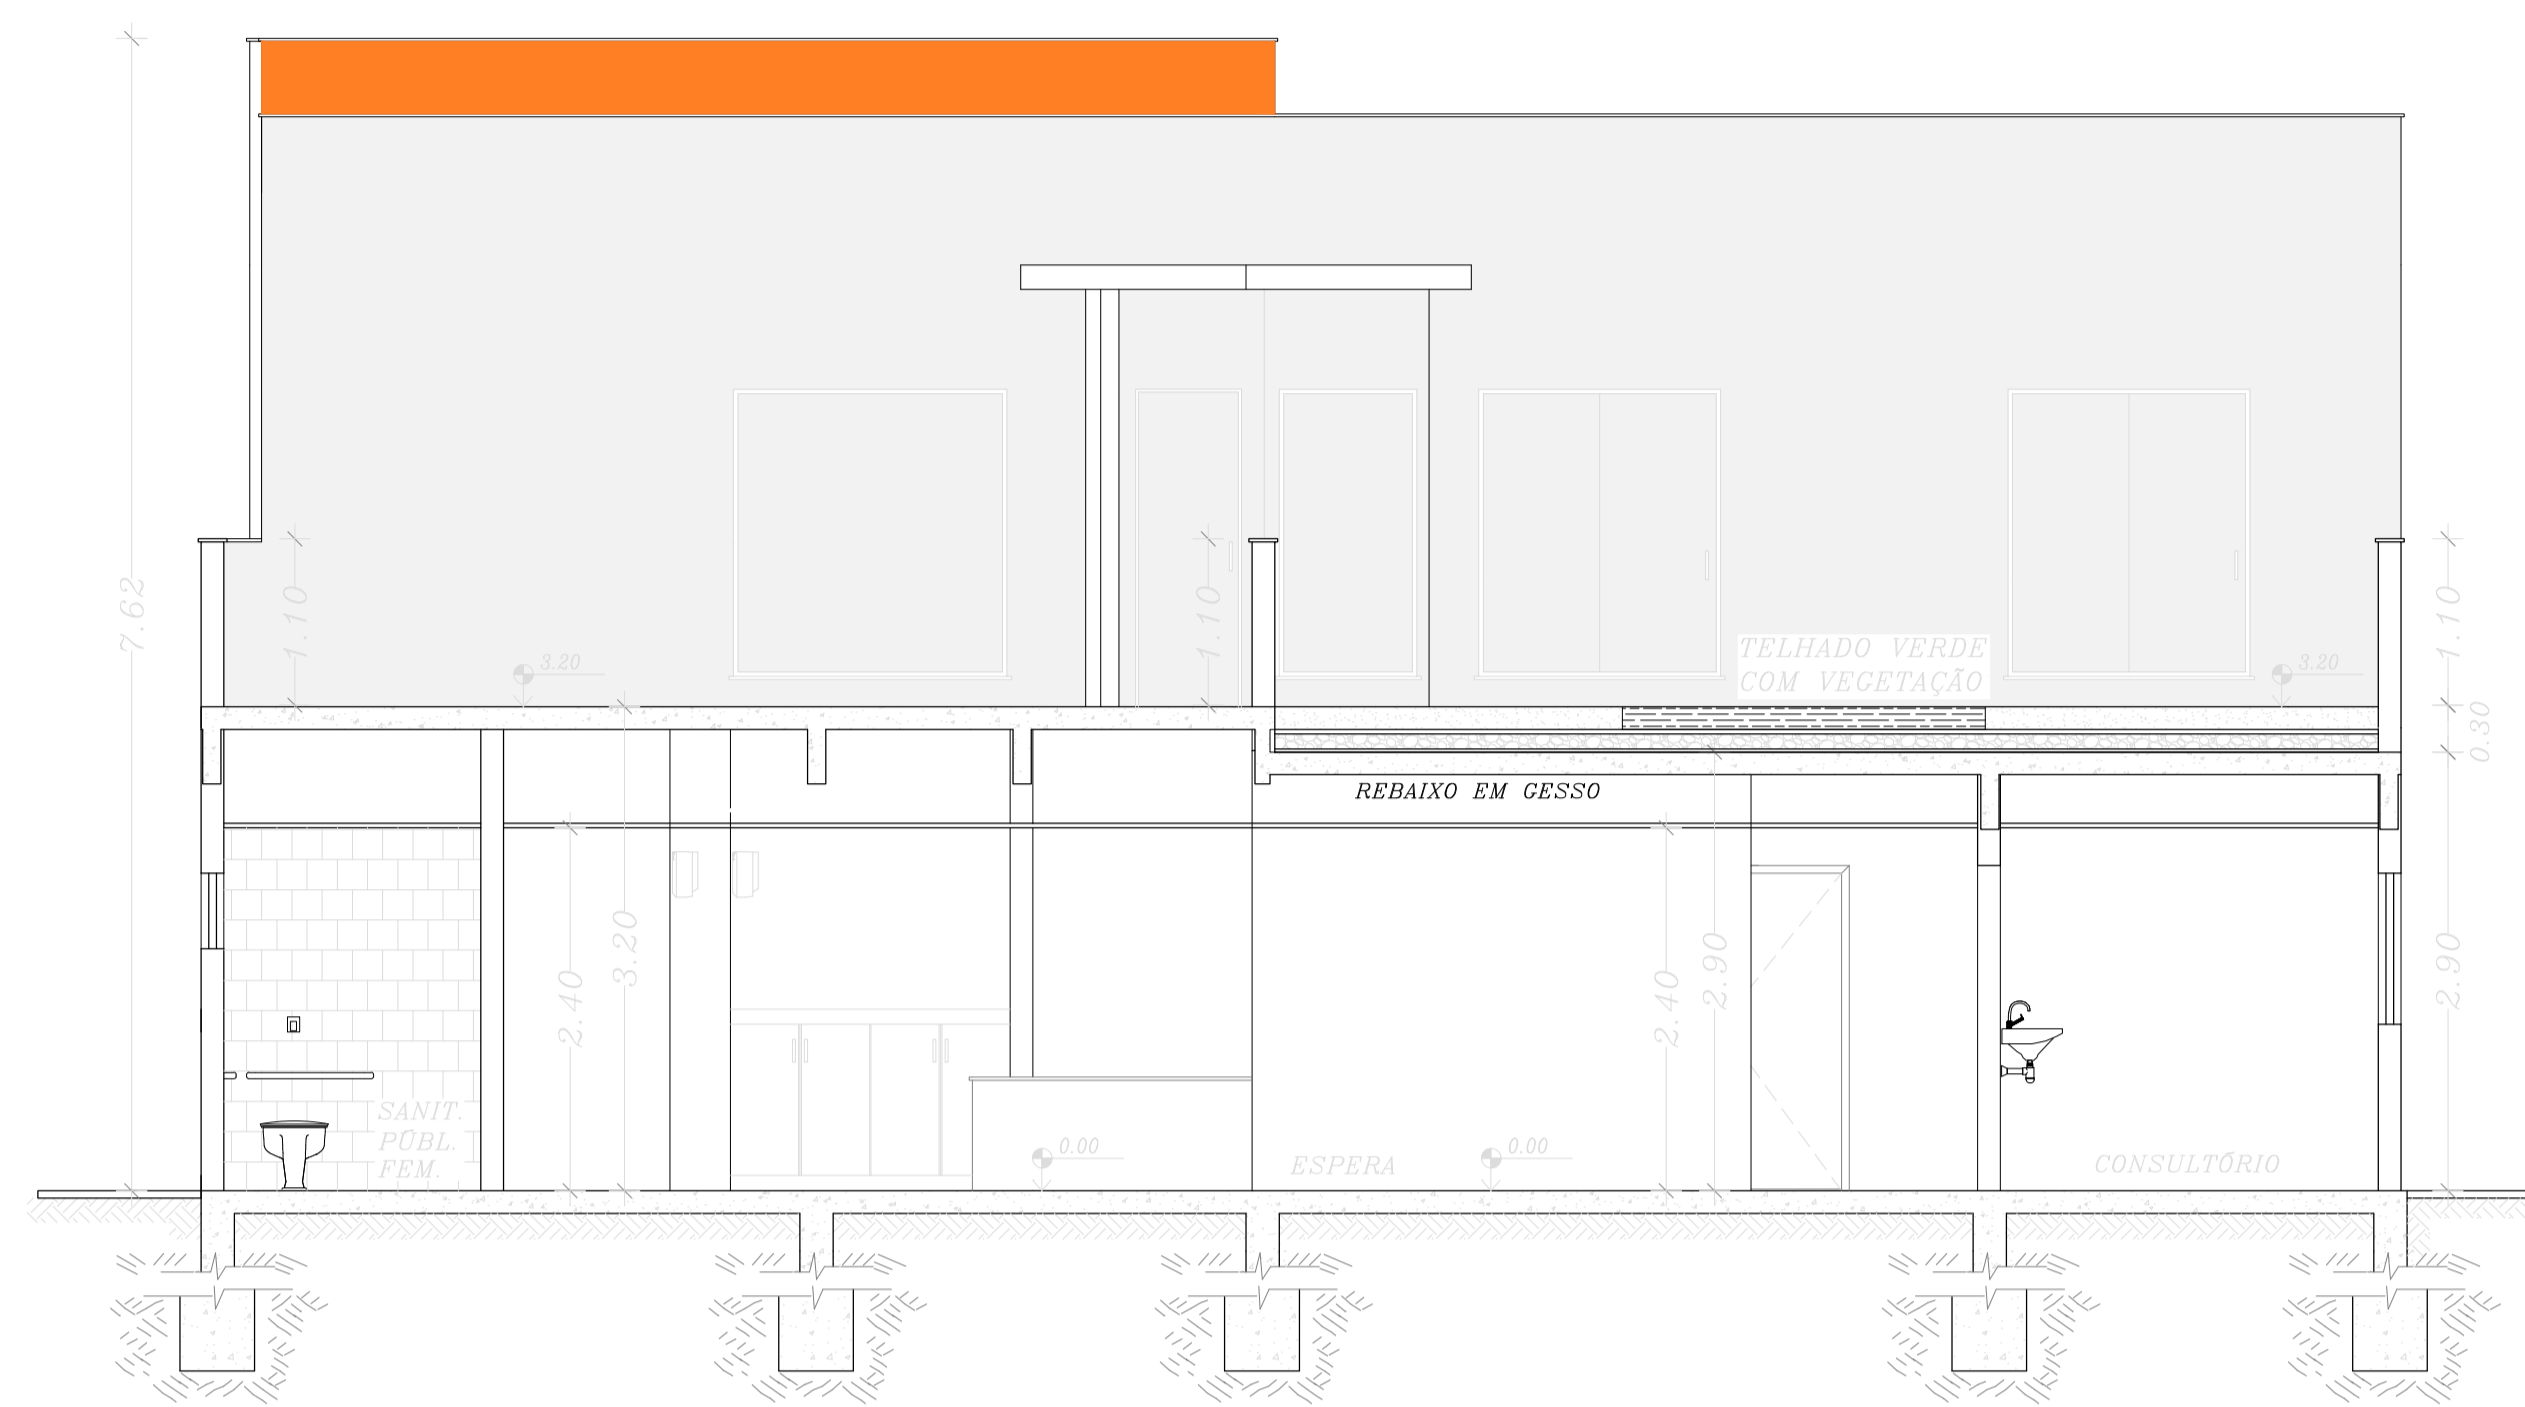

CORTE "C"
ESC.: 1/50

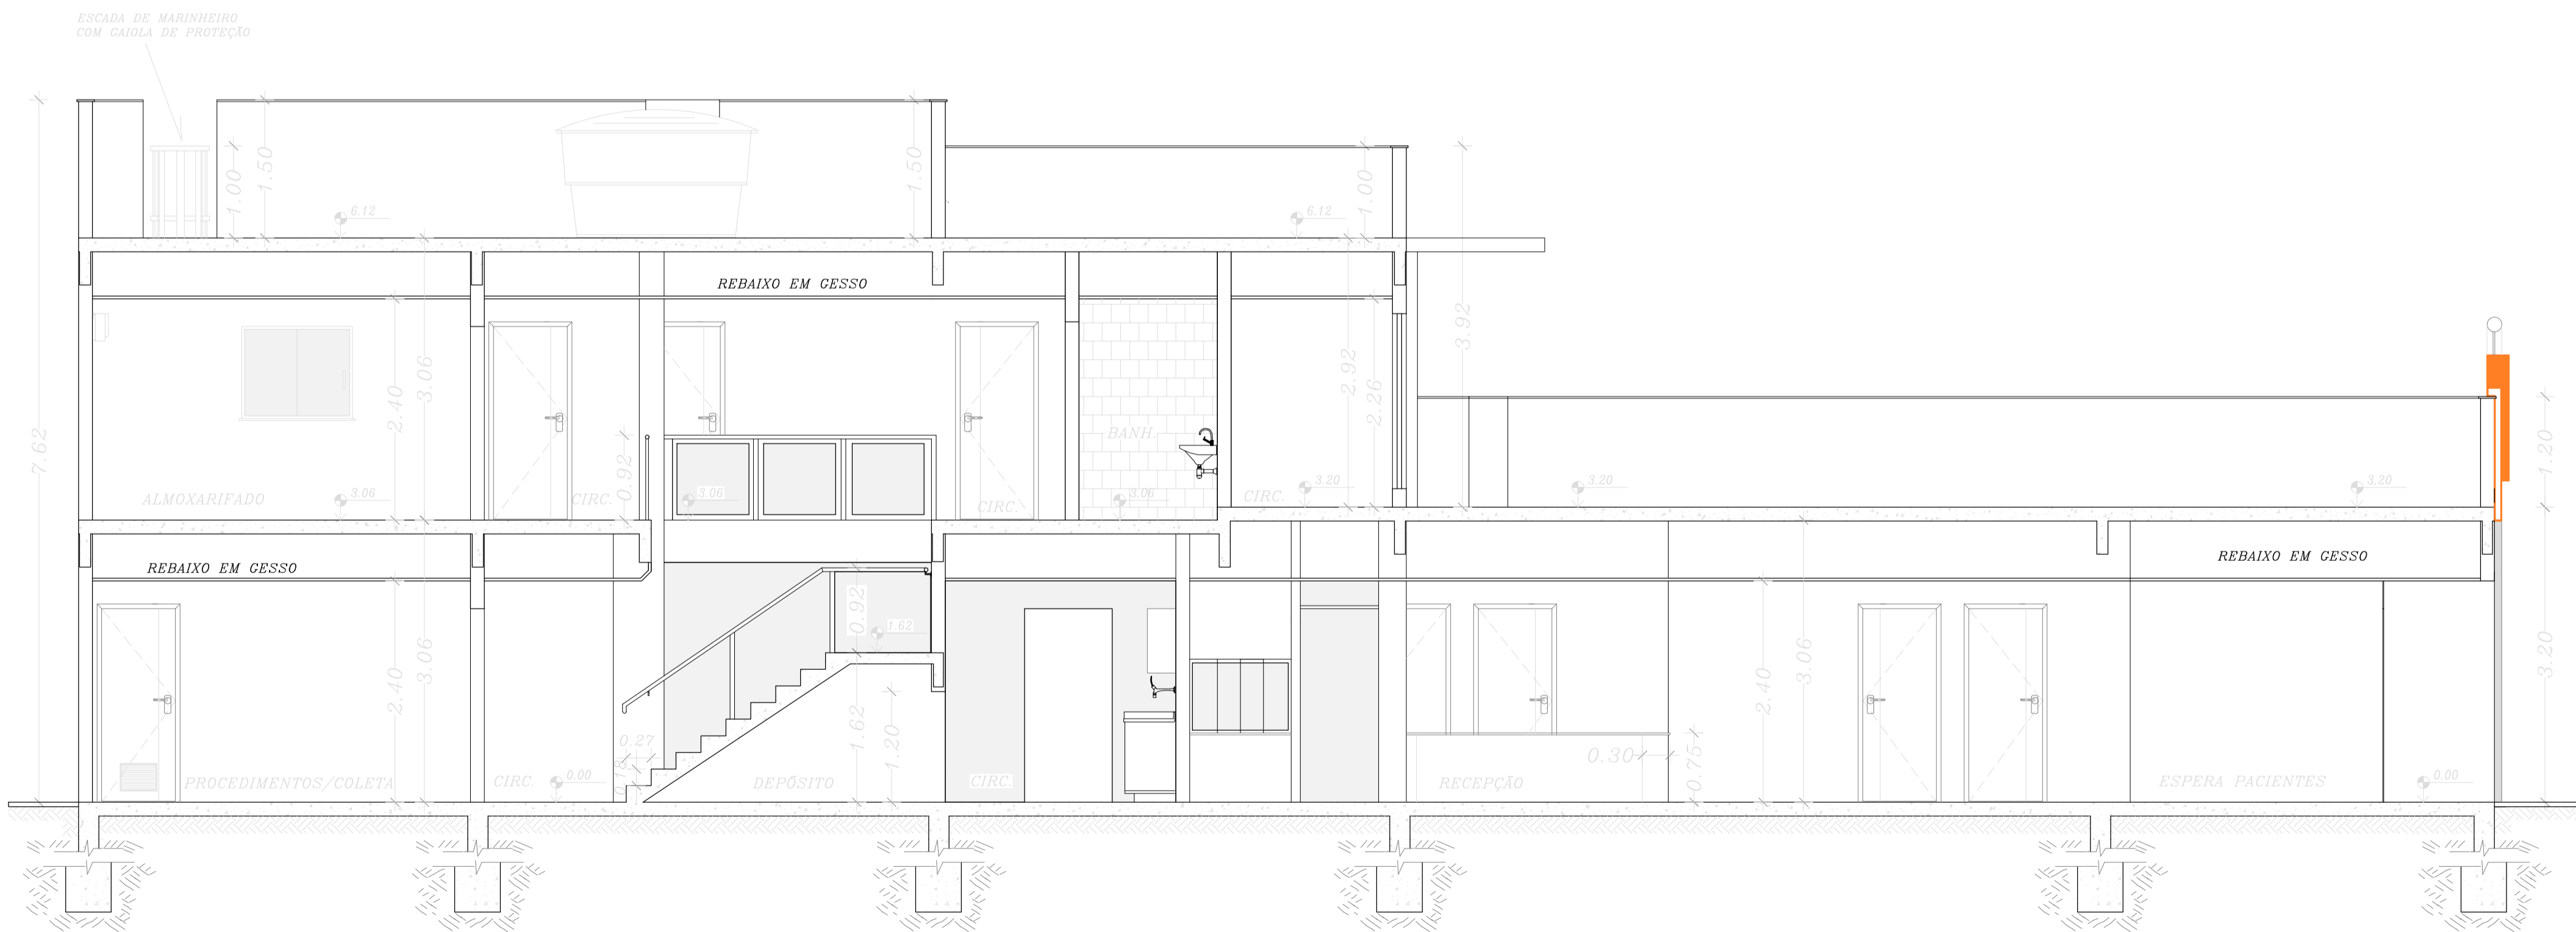

CORTE "A"
ESC.: 1/50

- NOTAS:
- Todas as dimensões em "metro" (exceto onde indicado)
 - Todas as alvenarias não cotadas são de 15cm
 - Todas as cotas são de superfícies acabadas
 - Todas as medidas deverão ser conferidas no local

1		02/05/2021	REVISÃO NO AMBIENTE DE RESÍDUOS (COM INCLUSÃO DE DIVISÓRIAS) E NO AMBIENTE PROCEDIMENTOS/COLETA (COM ALTERAÇÃO NAS BANCADAS)	
2	25/09/2019		EMISSION INICIAL	
REVISÃO	DATA	ASSUNTO		VISTO
			PRANCHA N°:	
FUNDAÇÃO MUNICIPAL DE SAÚDE – NITERÓI NÚCLEO DE ENGENHARIA E ARQUITETURA			PB-G1	
PROJETO: PROJETO BÁSICO DE ARQUITETURA PARA CONSTRUÇÃO DO MÉDICO DE FAMÍLIA DO PREVENTÓRIO "2"				
DESENHO: CORTES				
DESENVOLVIDO POR:		COORDENAÇÃO		ESCALA: ind.
LUÍS C.S.MOURA ENG. CIVIL-CREA Nº88-1-02818-6		HENRIETTE G. TUBBS ARQUITETA-CAU N° A-11486-9		VISTO:
				JAN/2021