


FACHADA LATERAL DIREITA
ESC.: 1/50

- NOTAS:
- Todas as dimensões em "metro" (exceto onde indicado)
 - Todas as cotas são de superfícies acabadas

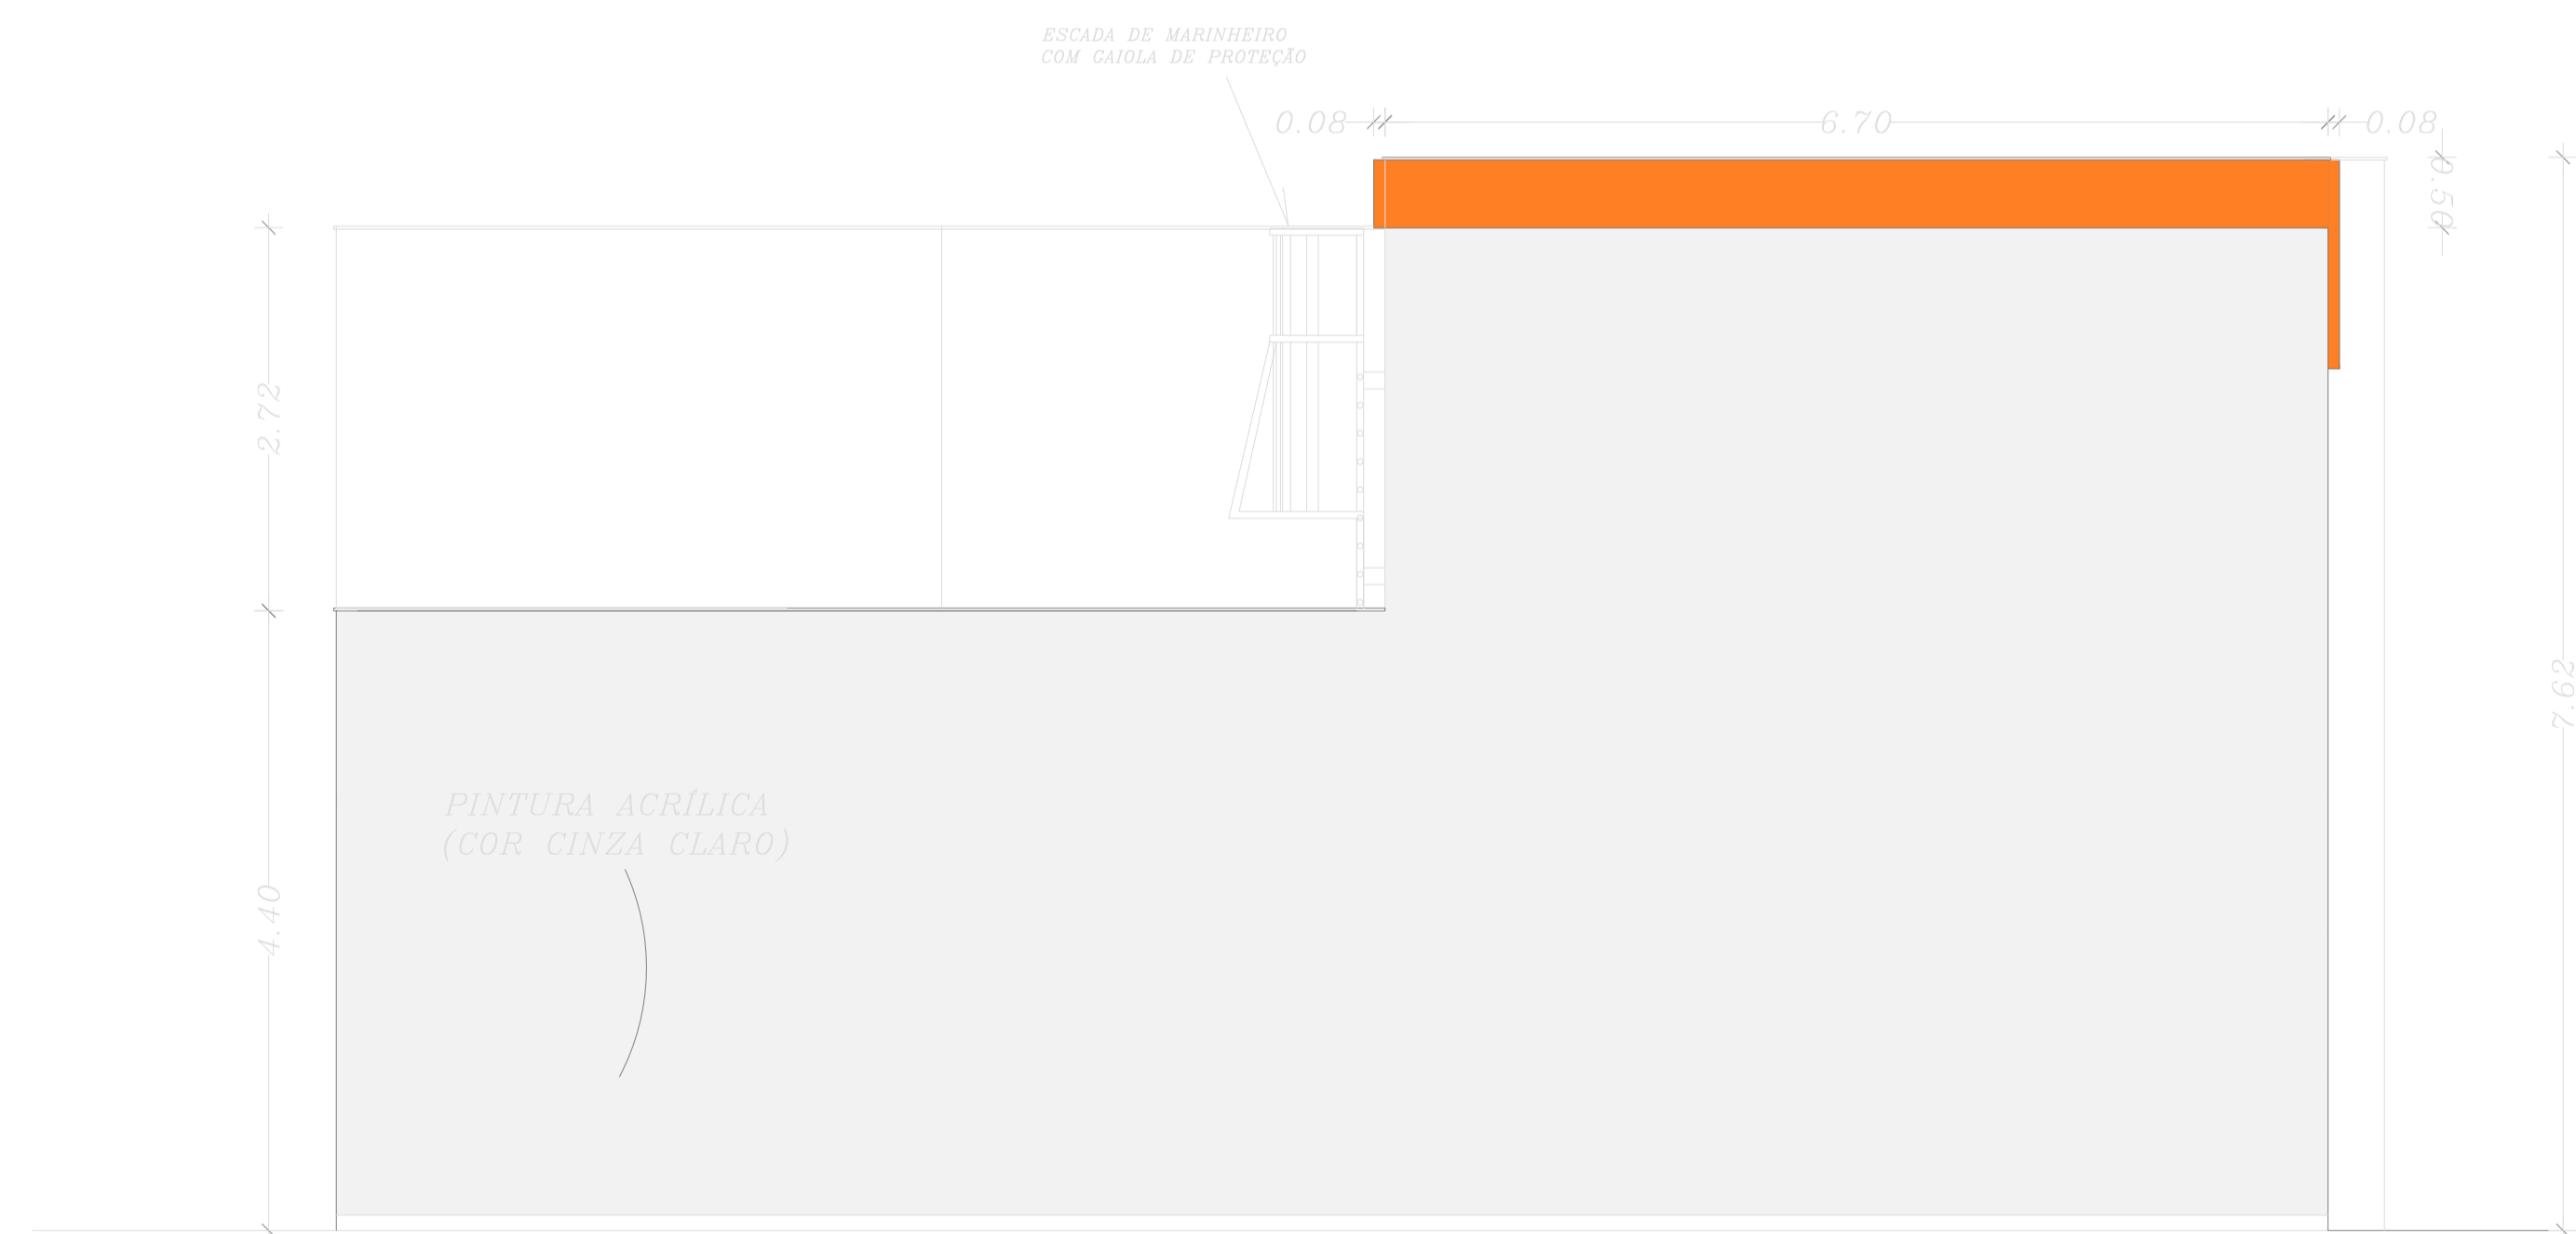

FACHADA FUNDOS
ESC.: 1/50

n		25/09/2019		EMISSÃO INICIAL	
REVISÃO	DATA	ASSUNTO		VISTO	
				PRANCHA N°:	
FUNDAÇÃO MUNICIPAL DE SAÚDE – NITERÓI NÚCLEO DE ENGENHARIA E ARQUITETURA				PB-10	
PROJETO: PROJETO BÁSICO DE ARQUITETURA PARA CONSTRUÇÃO DO MÉDICO DE FAMÍLIA DO PREVENTÓRIO "2"					
DESENHO: FACHADA LATERAL DIREITA E FACHADA FUNDOS					
DESENVOLVIDO POR:		COORDENAÇÃO		ESCALA: ind.	
LUIZ C.S.MOURA ENG. CIVIL-CREA N°88-1-02818-6		HENRIETTE G. TUBBS ARQUITETA-CAU N° A-11486-9		VISTO:	
				JAN/2021	