CAMPO DE FUTEBOL NA LEOPOLDINA
PLANTA BAIXA

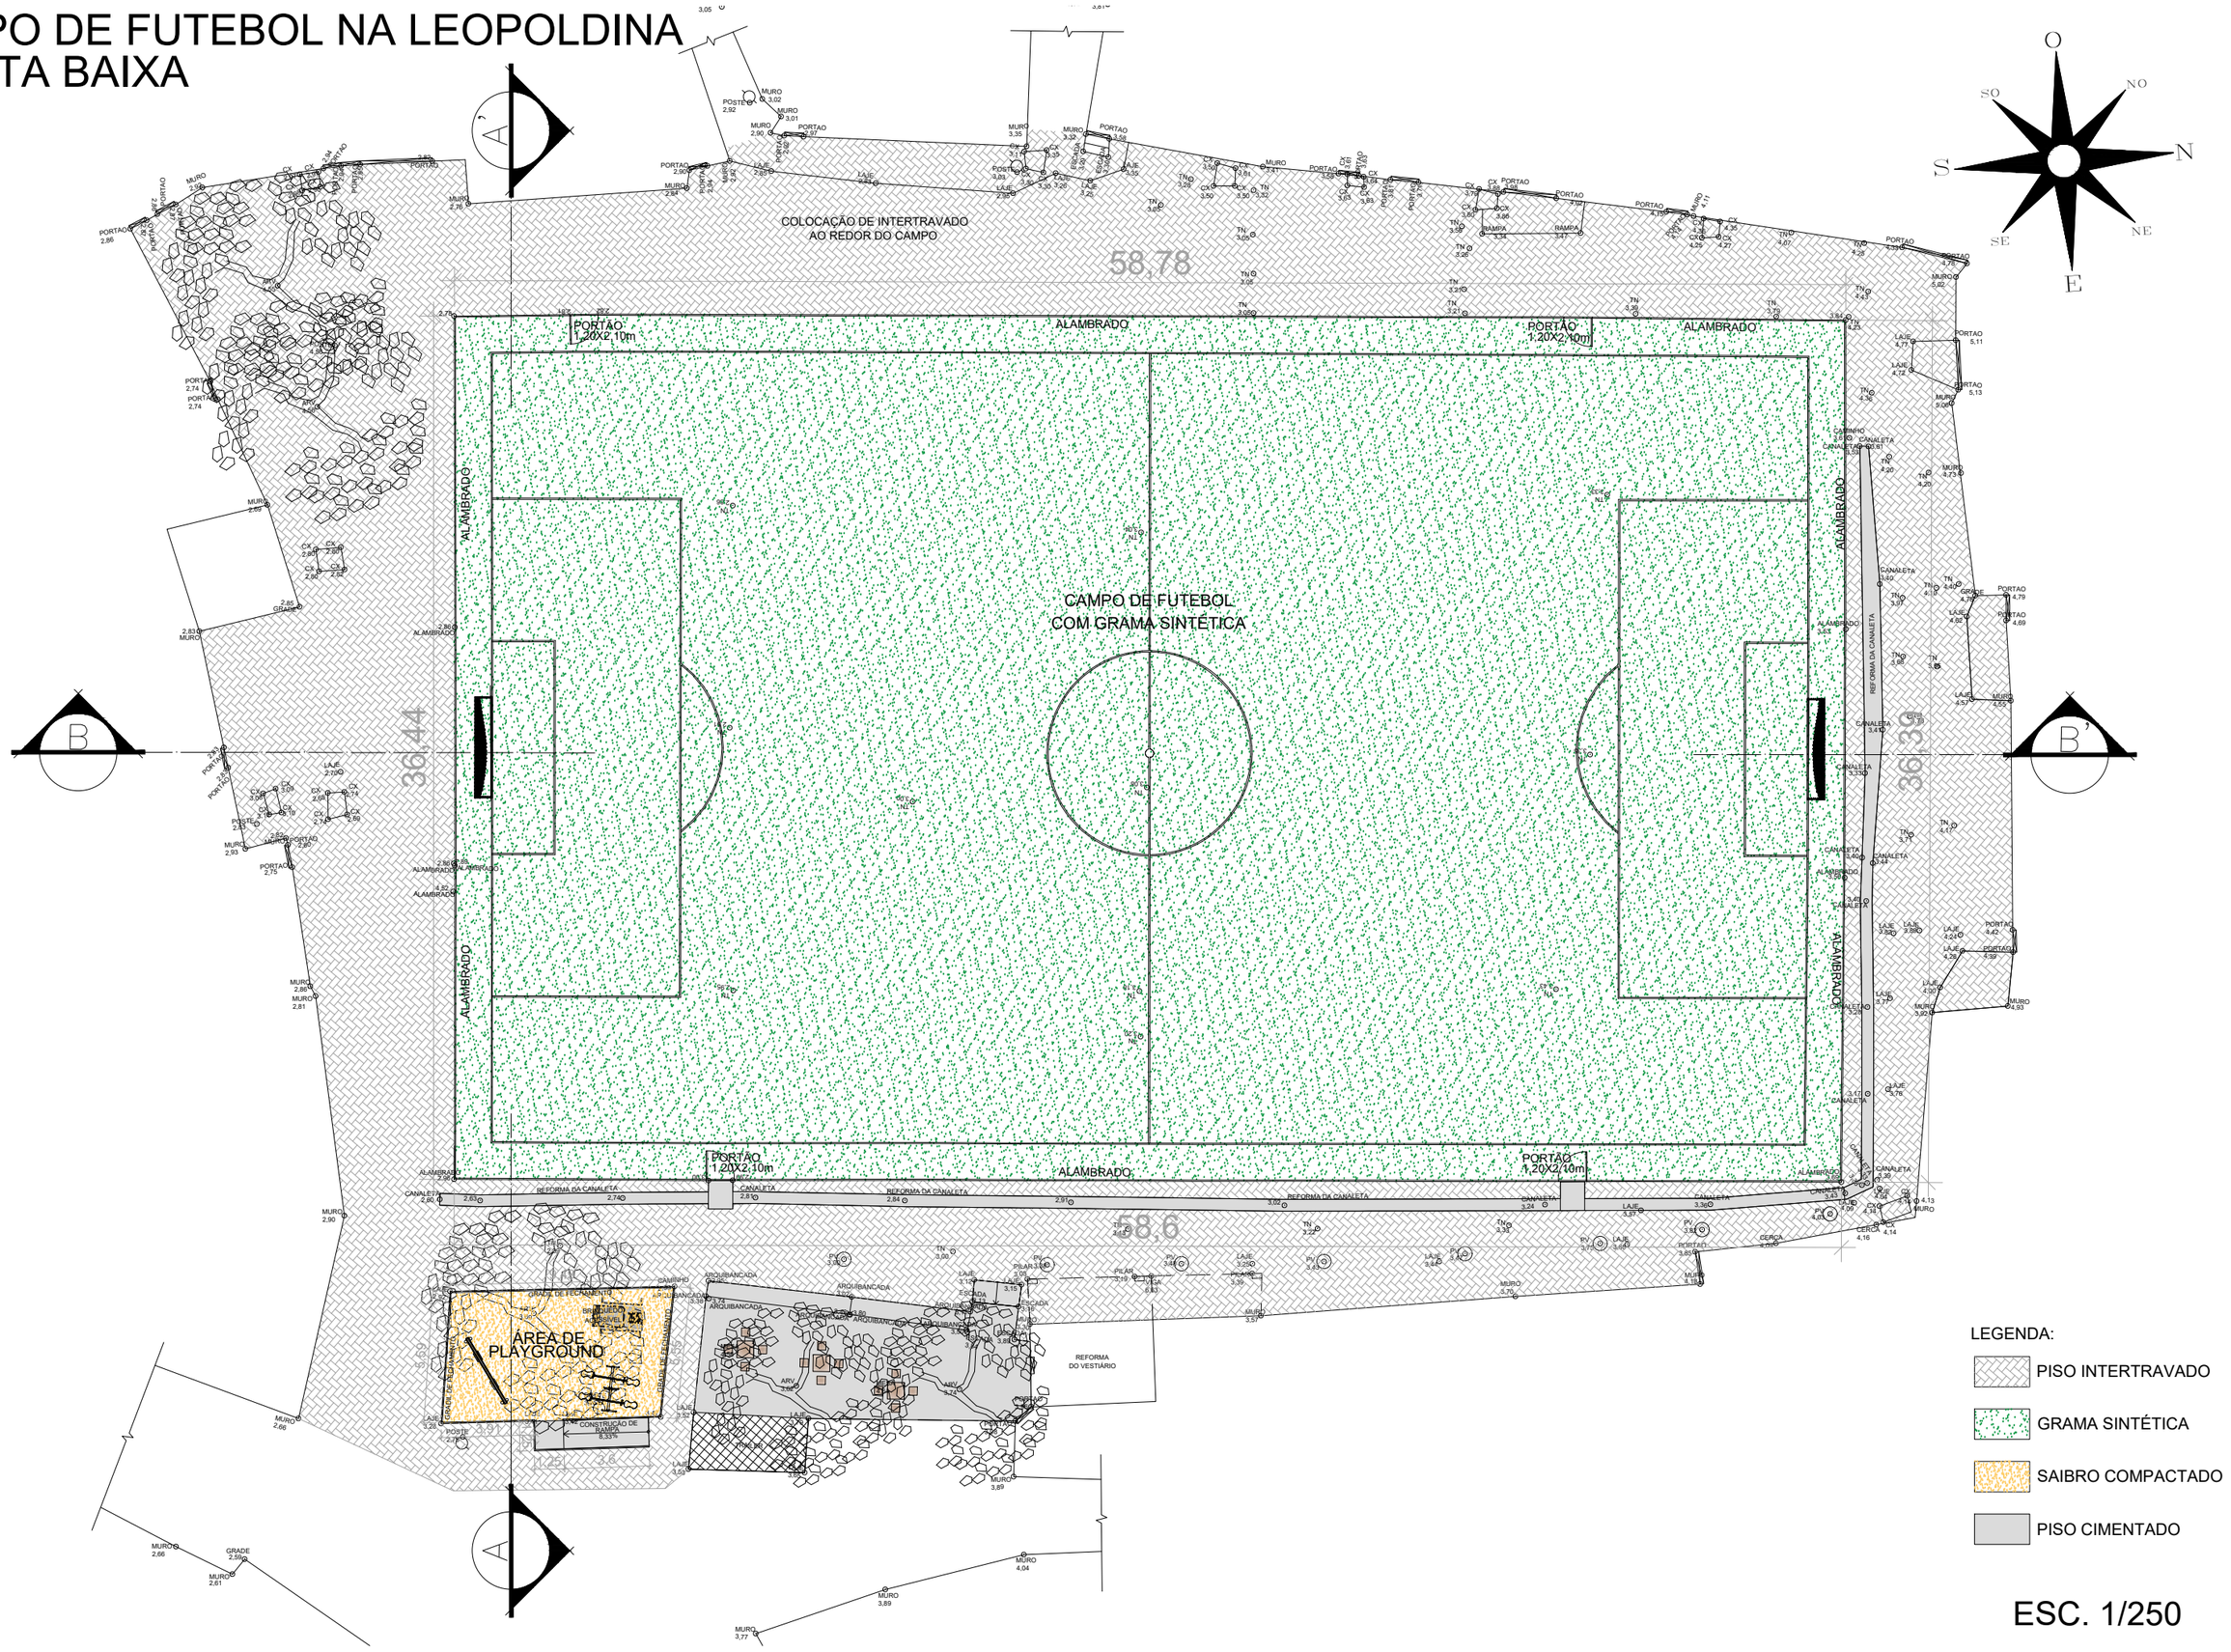

LEGENDA:

- PISO INTERTRAVADO
- GRAMA SINTÉTICA
- SAIBRO COMPACTADO
- PISO CIMENTADO

ESC. 1/250