



CAMPO DE FUTEBOL NA LEOPOLDINA

CORTES AA' E BB'

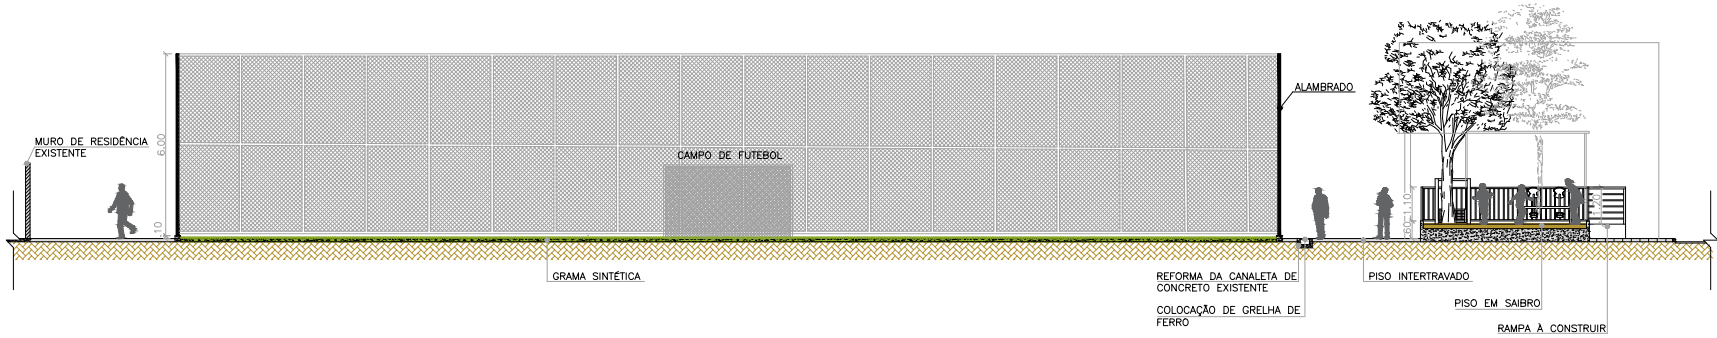

Corte AA' - Esc. 1/250

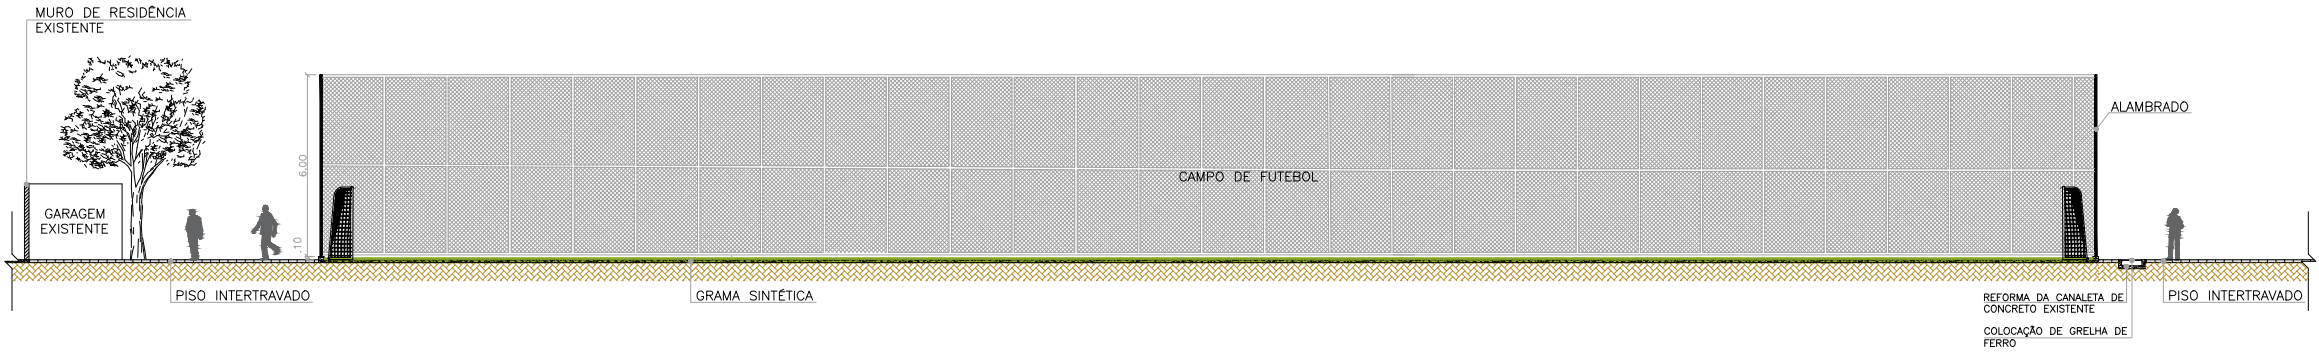

Corte BB' - Esc. 1/250