


ARTICULAÇÃO DAS PRANCHAS

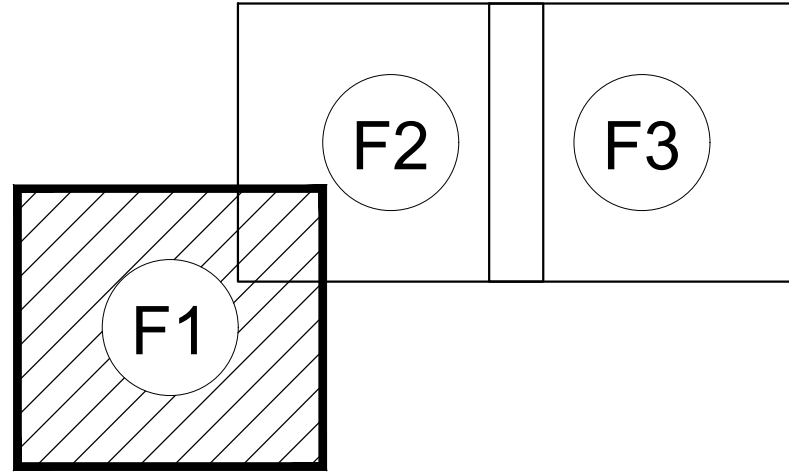

NOTAS CARTOGRAFICAS

- SISTEMA DE COORDENADAS E COTAS REFERENCIADOS AO:
SISTEMA DE PROJEÇÃO: UTM
DATUM HORIZONTAL: SIRGAS 2000
MERIDIANO CENTRAL: 45° WGr.
DATUM VERTICAL: IMBITUBA - SC (IBGE) - NIVELADO AO RN3339M

- UNIDADE: METRO (m)

- DEVIDO A IMPOSSIBILIDADE DA REALIZAÇÃO DO LEVANTAMENTO INTERNO, O LIMITE DESTAS CONSTRUÇÕES FORAM OBTIDAS ATRAVÉS DE IMAGENS DO GOOGLE EARTH. DESTA FORMA, AS DISTÂNCIAS REAIS DEVERÃO SER MEDIDAS EM CAMPO, CASO HAJA NECESSIDADE FUTURA.

RELAÇÃO DE COORDENADAS

RELAÇÃO DE COORDENADAS DAS ESTAÇÕES			
VÉRTICE	NORTE (Y)	ESTE (X)	COTA
AD01	7464749.342	695189.814	3.388
AD02	7464753.608	695112.810	3.382
AD03	7464800.100	694963.135	4.633
AD04	7464863.766	694886.384	6.810
AD04A	7464840.639	694894.797	6.063
M72	7464819.429	695192.050	9.268
M73	7464795.829	695213.590	8.614
M74	7464695.811	695294.705	2.962
M74A	7464728.588	695281.980	2.781
M74B	7464658.472	695326.777	2.966
M74C	7464703.443	695220.533	2.870
M74E	7464770.740	695296.340	3.519
M75	7464558.939	695395.549	3.079
M75A	7464573.801	695384.978	2.975
M75B	7464574.547	695351.628	3.801
M75C	7464612.685	695368.495	3.031
M7E	7464474.236	695418.112	2.654
RN3339M	7464620.137	695354.194	3.330

QUADRO DE CONVENÇÕES

	VÉRTICES DA POLIGONAL		CONSTRUÇÃO	CONC	CONCRETO
	75.50 PONTO COTADO		COBERTURA	FE	FERRO
	75.30 COTA DE FUNDO		ABRIGO DE ÔNIBUS	AP	ÁGUAS PLUVIAIS
	S=55.15 COTA DE SOLERA		MURO	ES	ESGOTO SANITÁRIO
	POSTE		PORTÃO	FL	FORÇA E LUZ
	SEMAFORO		GRADE	REG	REGISTRO
	PLACA		MEIO FIO	SIS. HÍDR.	SISTEMA HIDRAULICO
	TAMPÃO		MEIO FIO REBAIXADO	EL	ELETRICA
	CAIXA		BORDO DE ASFALTO	TEL	TELEFONIA
	RAIO / BLOBO		CAVALETA	HD	HIDRAULICA
	FRAMES		BARRANCO	S/D	SEM IDENTIFICAÇÃO
	ÁRVORE		CURVAS DE NÍVEL	LUM	LUMINÁRIA
	PALMÁCEA			AT	ALTA TENSÃO
	LIXEIRA			BT	BAIXA TENSÃO
				REF	REFLETOR
				DESAT	DESATIVADO
				CABO	TV A CABO
				PC	PONTO DE CONSULTA

0	02/08/2022	B	EDB	EMIÇÃO INICIAL
REV.	DATA	TIPO	POR	

PREFEITURA MUNICIPAL DE NITERÓI

PROJETO BÁSICO DE MELHORIA E ADEQUAÇÃO DOS ACESSOS AO TÚNEL ROBERTO SILVEIRA, NITERÓI - RJ

RESPONSÁVEL

DATA

PROJ.

02/08/2022

APROV.

02/08/2022

ESCALA

1:500

Nº DA PRANCHA

01 DE 03

Nº DESENHO

TOPOG_PLANTA_01-05_RS

TÍTULO

PROJETO BÁSICO DE MELHORIA E ADEQUAÇÃO DOS ACESSOS AO TÚNEL ROBERTO SILVEIRA, NITERÓI - RJ

TOPOGRAFIA

PLANTA

