


1 VISTA FRONTAL  
ESC: 1/500

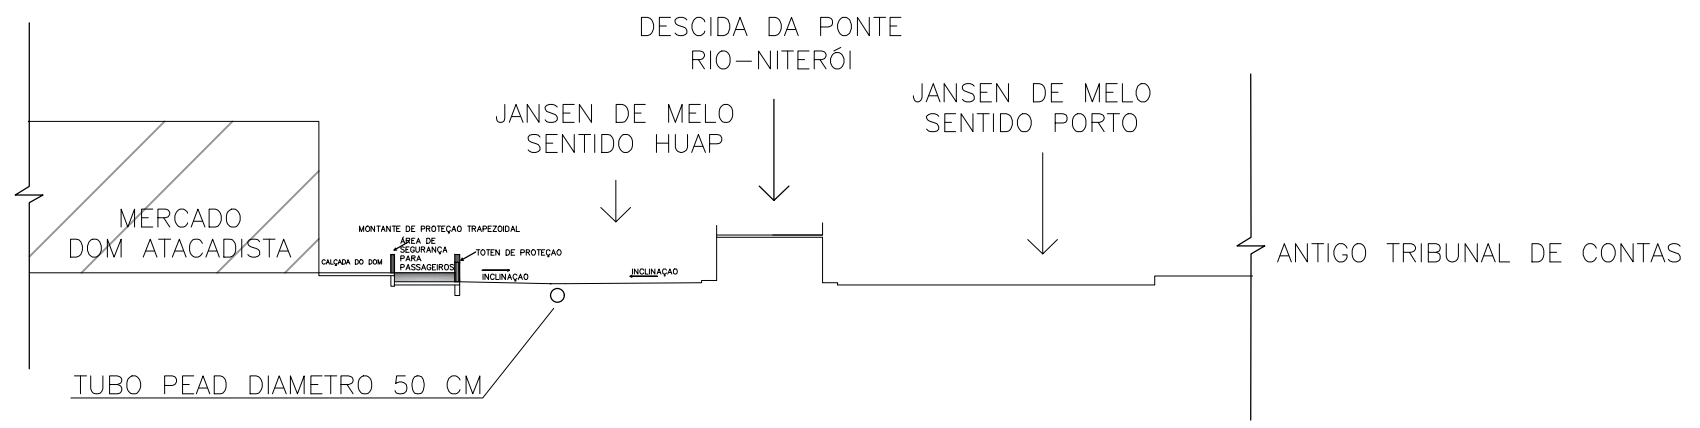

1 CORTE A-A  
ESC: 1/500

EMUSA

**NITERÓI** Empresa Municipal de Moradia, Urbanização e Saneamento - EMUSA

SEMPRE À FRENTE

**PREFEITURA MUNICIPAL DE NITERÓI**

OBRA: CONSTRUÇÃO DE BAIJA DE PARAGEM PARA COLETIVOS - ÁREA PLANA E RAMPAS PARA ACESSIBILIDADE - GUARDA-CORPO E TOTÊNS DE SEGURANÇA - PISO TÁTIL PARA ORIENTAÇÃO - PAVIMENTAÇÕES DA ÁREA DE BAIJA EM CONCRETO DOSADO E TRECHO DA AV. JANSEN DE MELO EM C.B.U.Q. V - LOCALIZAÇÃO: ESQUINA DE JANSEN DE MELO E FELICIANO SODRÉ, BAIRRO: CENTRO - NITERÓI.

DESENHO BÁSICO EM AUTOCAD: VISTA FRONTAL E CORTE TRANSVERSAL.		FOLHA: <b>02</b>
DIRETORA DE PLANEJAMENTO E CAPTAÇÃO DE RECURSOS: PRISCILA FREITAS SEPÚLVEDA	ENGENHEIRO CIVIL: JOAQUIM PEREIRA FILHO	ESTAGIÁRIA CADISTA: CAMILLA ALVES
DATA: 06/01/2022		ESCALA: INDICADA