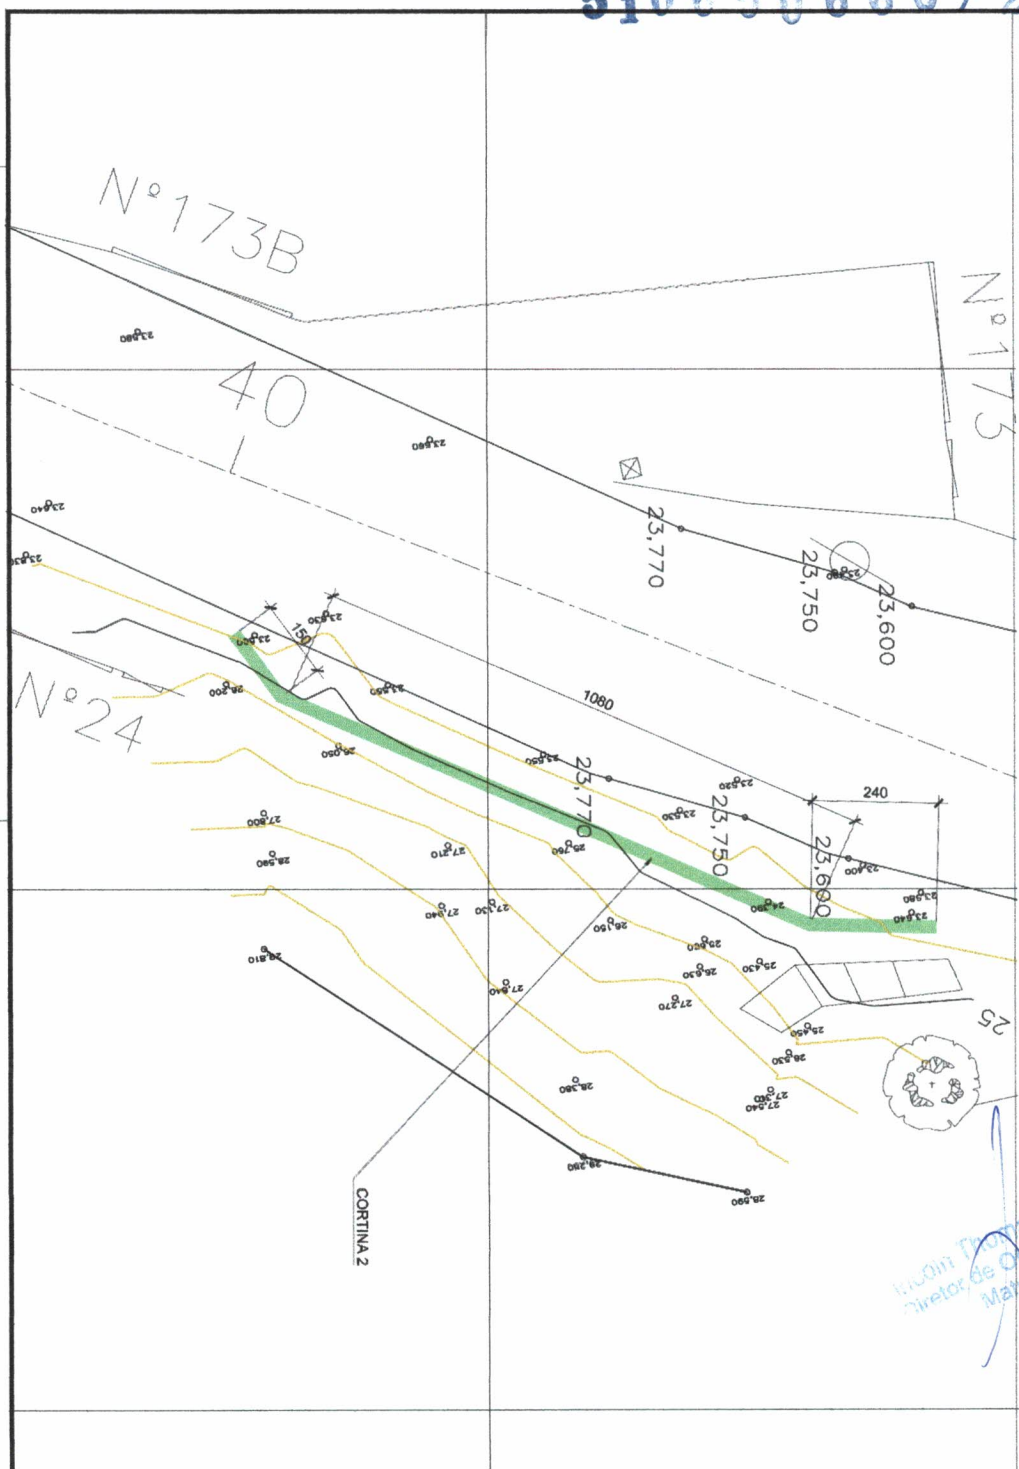


15


$$\frac{15}{10}Z$$

40

Nº 24

CORTINA 2

251

Luciano Thomaz da Silva  
Diretor de Obras Especiais  
Matr. 02185

**NOTAS:**

- 1- COTAS EM METRO E DIMENSÕES EM CENTÍMETRO OU CONFORME INDICADO;
- 2- O MÉTODO EXECUTIVO DEVERÁ SER ADEQUADO AS CONDIÇÕES E CARACTERÍSTICAS GEOTÉCNICAS LOCAIS, VISANDO A SEGURANÇA DURANTE A EXECUÇÃO DA OBRA;
- 3- A LOCAÇÃO DEVERÁ SER CONFIRMADA COM AS MEDIDAS EXISTENTES NO LOCAL.

PROJETO PARA MITIGAÇÃO DE RISCOS GEOTÉCNICOS PARA  
IMPLANTAÇÃO DE VIA NA RUA FREI ORLANDO - JACARÉ -  
NITERÓI - RIO DE JANEIRO

ESCALA	INDICADA	Assunto :	PLANTA DE SITUAÇÃO
DATA	OUT/2019		

**O Autor do Projeto  
(PRPA)**

**O Responsável pela Execução da Obra (PREO)**

[illegible]