




1 VISTA A - CÔMODO 02
ESCALA: 1/50

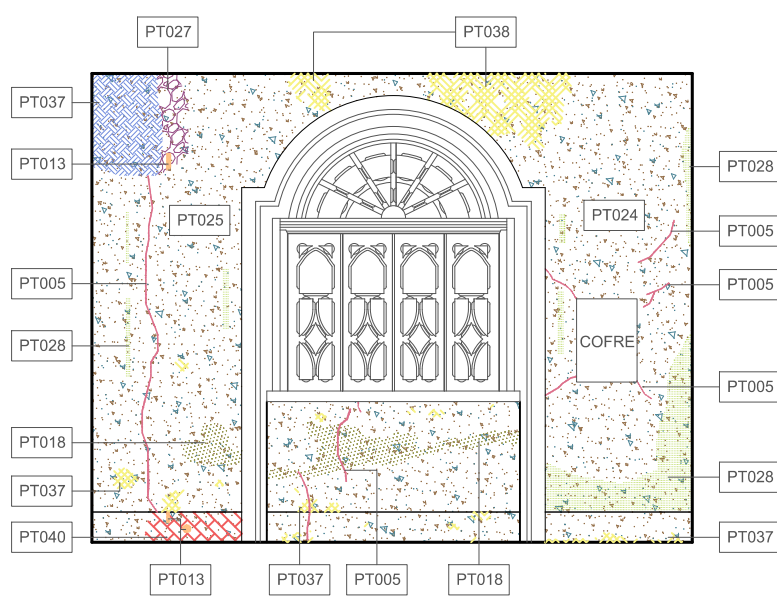

2 VISTA B - CÔMODO 02
ESCALA: 1/50

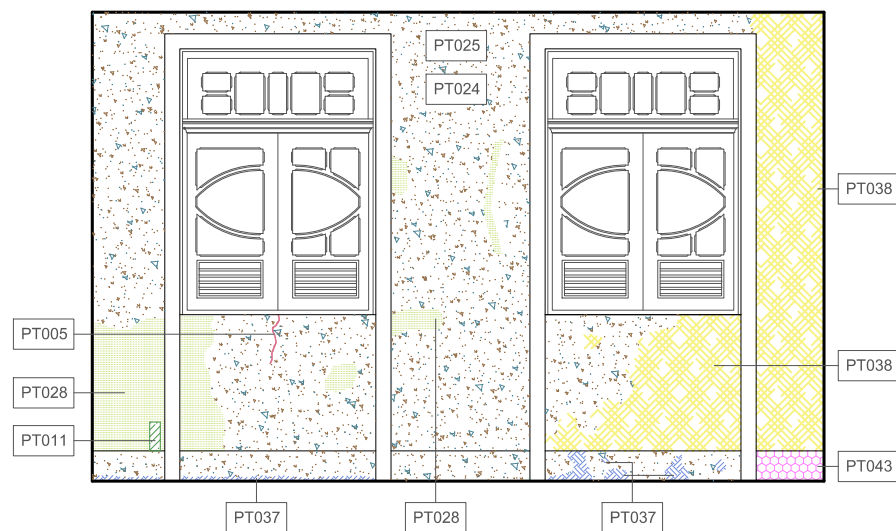

3 VISTA C - CÔMODO 02
ESCALA: 1/50

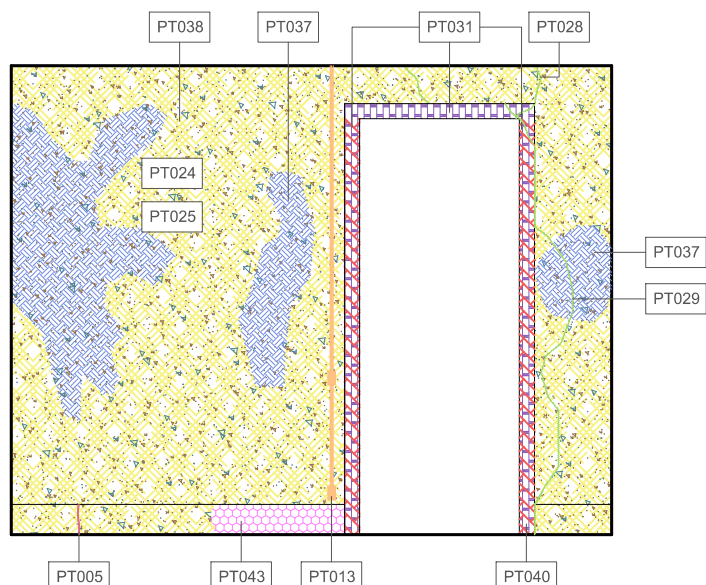


4 VISTA D - CÔMODO 02
ESCALA: 1/50

LEGENDA

	PT005 - FISSURA
	PT011 - PROSPECÇÃO
	PT013 - REDE ELÉTRICA OU REDE DE ENTRADA APARENTE
	PT018 - FUNGOS, BOLORES, MOFO E LIMO
	PT024 - SUJIDADE
	PT025 - UMIDADE
	PT027 - APICOAMENTO DE SUPERFÍCIE
	PT028 - ATAQUE DE ANIMAIS
	PT029 - ATAQUE XILÓFAGO
	PT031 - AUSÊNCIA DE ORNATO OU ELEMENTO INTEGRADO
	PT037 - DESCASCAMENTO DA TINTA
	PT040 - DESLOCAMENTO DE REBOCO C/ EXP. DA ALVENARIA
	PT043 - DET. DE ORNATO OU ELEMENTO INTEGRADO
	PT045 - DETERIORAÇÃO DE REVESTIMENTO
	PT050 - ESTUFAMENTO DE REBOCO



CASA NORIVAL DE FREITAS

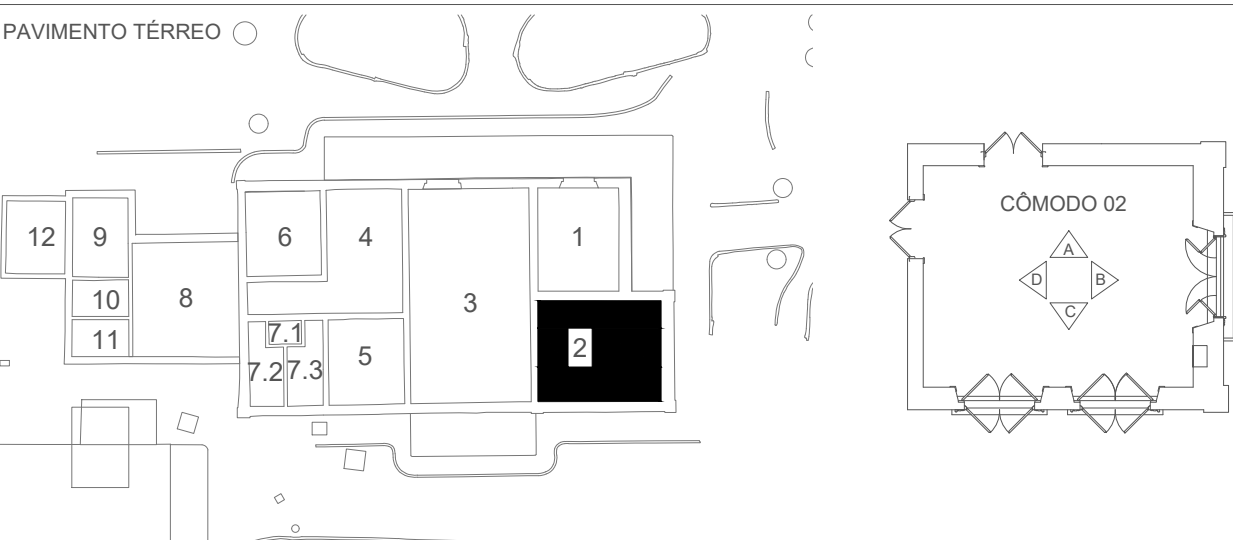

NOTAS GERAIS

- 1 - BASE DO MAPEAMENTO FORNECIDA PELO NÚCLEO DE RESTAURAÇÃO/DEPAC;
- 2 - DIMENSÕES EM METROS EXCETO ONDE INDICADO;
- 3 - MANCHAS DO MAPEAMENTO DE DANOS COM MEDIDAS APROXIMADAS;
- 4 - PARA MAIORES DETALHES CONFERIR RELATÓRIO FOTOGRÁFICO DE DANOS NO ARQUIVO: 0025-DT-ARQ-MA-001_R0;
- 5 - PRESENÇA DE RESQUÍCIOS DA PINTURA ORIGINAL SOB PROSPECÇÃO.

00	26/01/2022	EMIÇÃO INICIAL		
REV.	DATA	DESCRIÇÃO	APROVAÇÃO	
<div><div>ConsPetra TGI</div><div>CONSTRUÇÕES E SERVIÇOS</div></div>		<div><div>PREFEITURA MUNICIPAL DE NITERÓI</div><div>EMPRESA MUNICIPAL DE MORADIA, URBANIZAÇÃO E SANEAMENTO</div></div>		<div><div>NITERÓI</div><div>SEMPRE À FRENTE</div><div>Empresa Municipal de Moradia, Urbanização e Saneamento - EMUSA</div></div>
Etapa de projeto: BÁSICO		Título: VISTAS A, B, C e D - CÔMODO 02		
Disciplina: MAPEAMENTO DE DANOS		Desenhista: ÁTRIA VASCONCELOS	Autores do projeto: LÉO COSTA, RENAN MARQUES	
Nome da prancha: 0025-DE-ARQ-MA-012_002		Responsável técnico: IGOR PETRA	<div>02/09</div> <div>0025-MD-ARQ-MA-012_R0</div> <div>0025-MD-ARQ-MA-012_R0</div>	
		Coordenação: EDUARDO KELLER	Escala: 1/50	