




1 VISTA A - CÔMODO 13  
ESCALA: 1/50

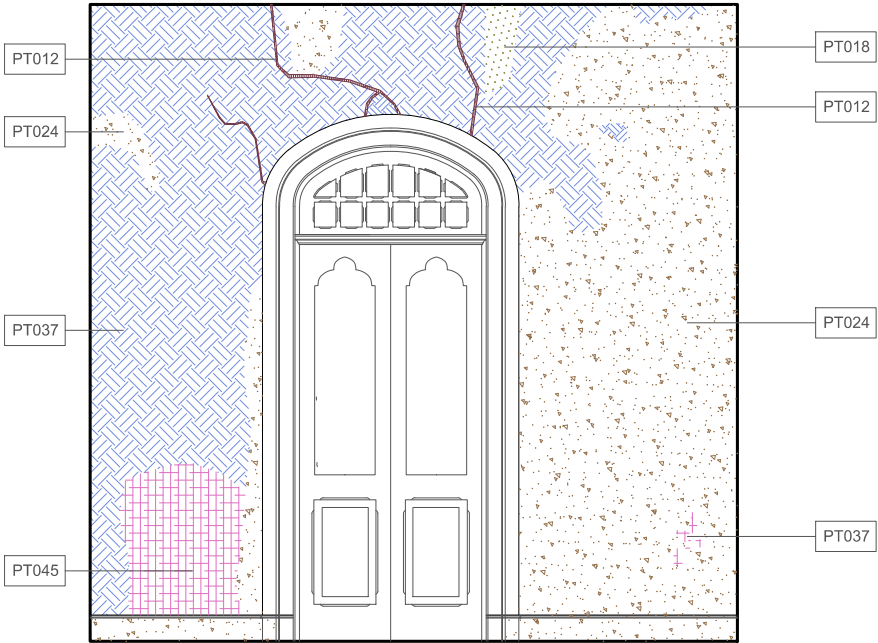

2 VISTA B - CÔMODO 13  
ESCALA: 1/50

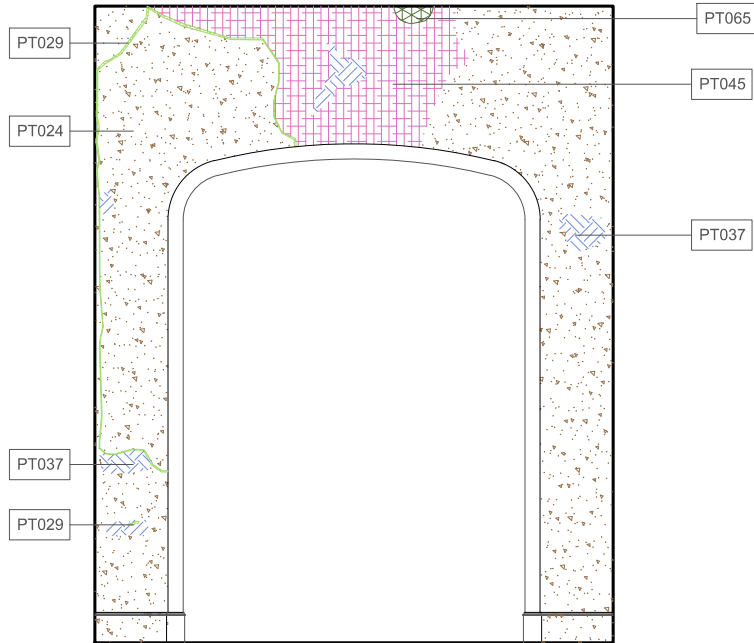

3 VISTA C - CÔMODO 13  
ESCALA: 1/50

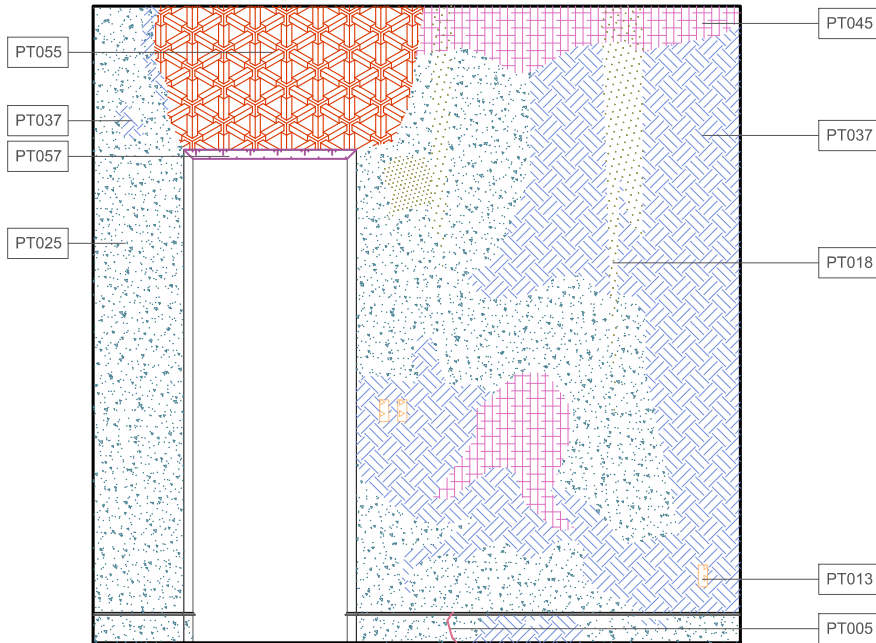


4 VISTA D - CÔMODO 13  
ESCALA: 1/50

## LEGENDA

	PT012 - RACHADURA ESTRUTURAL
	PT013 - REDE ELÉTRICA OU REDE DE ENTRADA APARENTE
	PT018 - FUNGOS, BOLORES, MOFO E LIMO
	PT024 - SUJIDADE
	PT025 - UMIDADE
	PT029 - ATAQUE XILÓFAGO
	PT037 - DESCASCAMENTO DA TINTA
	PT045 - DETERIORAÇÃO DE REVESTIMENTO
	PT055 - LACUNA
	PT057 - PEÇA AUSENTE
	PT065 - CROSTA NEGRA

## CASA NORIVAL DE FREITAS

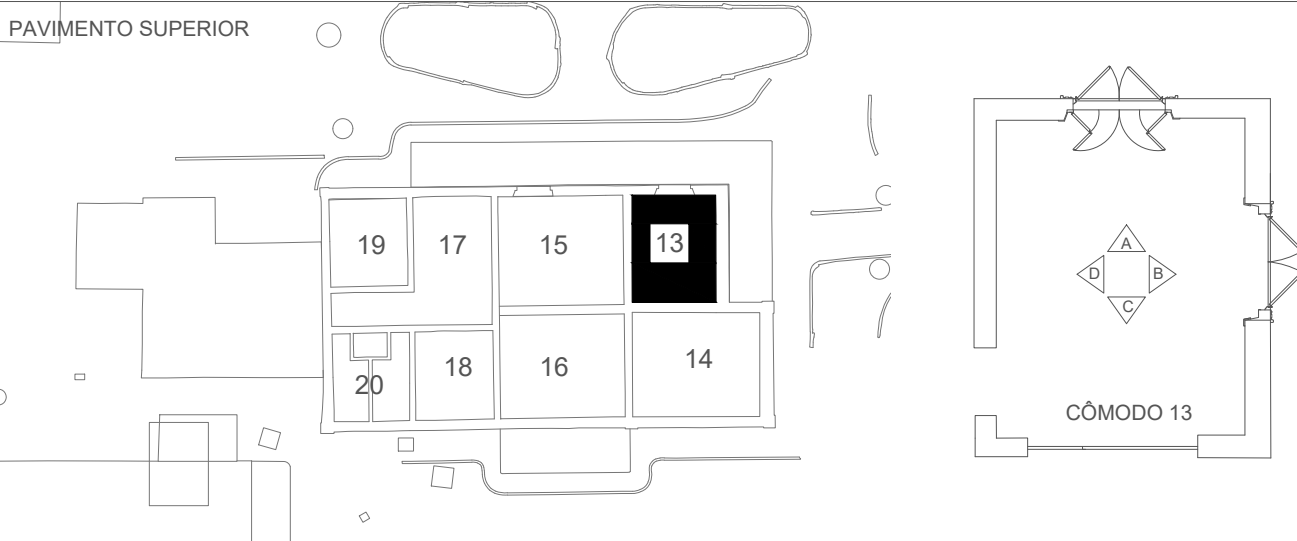

## NOTAS GERAIS

- 1 - BASE DO MAPEAMENTO FORNECIDA PELO NÚCLEO DE RESTAURAÇÃO/DEPAC;
- 2 - DIMENSÕES EM METROS EXCETO ONDE INDICADO;
- 3 - MANCHAS DO MAPEAMENTO DE DANOS COM MEDIDAS APROXIMADAS;
- 4 - PARA MAIORES DETALHES CONFERIR RELATÓRIO FOTOGRÁFICO DE DANOS NO ARQUIVO: 0025-DT-ARQ-MA-001\_R0;

00	26/01/2022	EMIÇÃO INICIAL	
REV.	DATA	DESCRIÇÃO	APROVAÇÃO
	<b>PREFEITURA MUNICIPAL DE NITERÓI</b> EMPRESA MUNICIPAL DE MORADIA, URBANIZAÇÃO E SANEAMENTO		
Área/Projeto:	PROJETO BÁSICO DE RESTAURO DA CASA NORIVAL DE FREITAS		
Etapa de projeto:	Título:		
BÁSICO	VISTAS A, B, C e D - CÔMODO 13		
Disciplina:	Desenhista:	Autores do projeto:	
MAPEAMENTO DE DANOS	BEATRIZ FONSECA	LÉO COSTA, RENAN MARQUES	
Nome da prancha:	Responsável técnico:	Coordenação:	Escala:
0025-DE-ARQ-MA-014_001	IGOR PETRA	EDUARDO KELLER	1/50

