


1 VISTA EXTERNA - MURETA / GRADIL / PORTÕES
ESCALA: 1/50

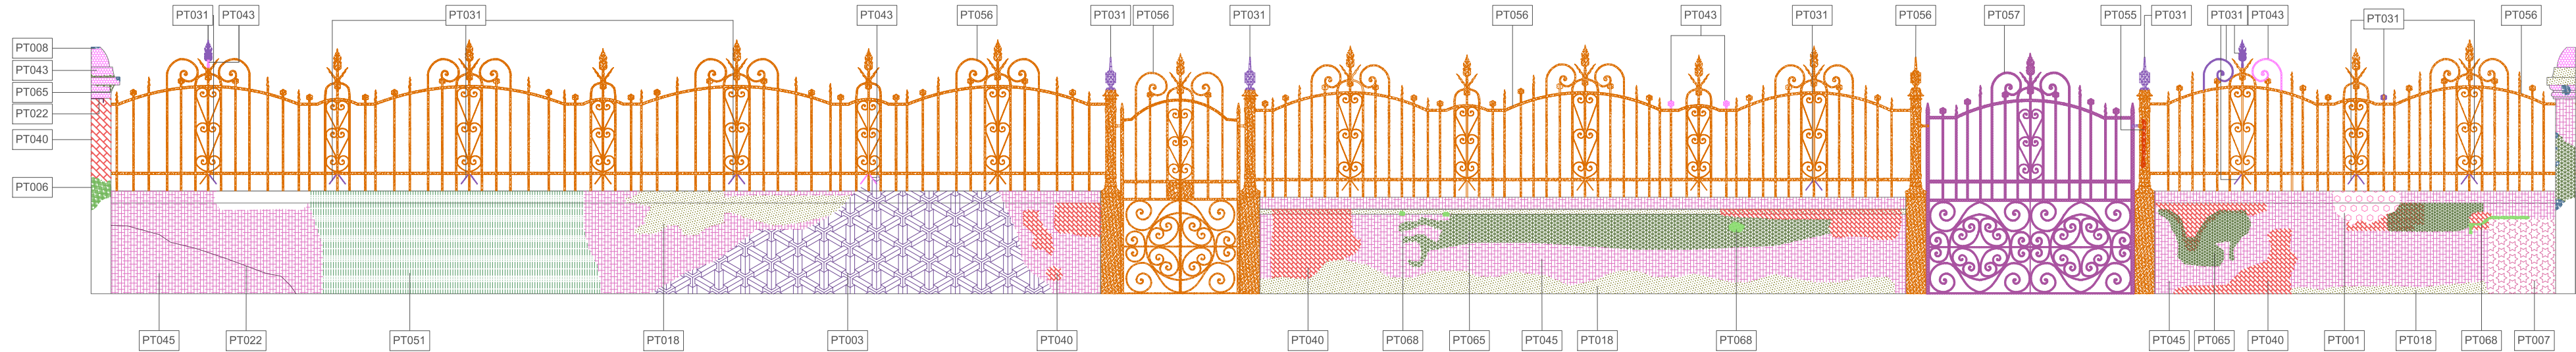

2 VISTA INTERNA - MURETA / GRADIL / PORTÕES
ESCALA: 1/50

LEGENDA

PT001 - ELEMENTOS ESPÚRIOS

PT002 - ENTAIPAMENTO

PT003 - ENTULHO

PT006 - INTERVENÇÃO DESCARACTERIZADORA

PT007 - INTERVENÇÃO REALIZADA

PT008 - PEÇA QUEBRADA

PT018 - FUNGOS, BOLORES, MOFO E LIMO

PT022 - PEÇA TRINCADA/FISSURA

PT031 - AUSÊNCIA DE ORNATO OU ELEMENTO INTEGRADO

PT040 - DESLOCAMENTO DE REBOCO C/ EXP. DA ALVENARIA

PT043 - DET. DE ORNATO OU ELEMENTO INTEGRADO

PT045 - DETERIORAÇÃO DE REVESTIMENTO

PT051 - ENRAIZAMENTO

PT055 - LACUNA

PT056 - OXIDAÇÃO/CORROSÃO

PT057 - PEÇA AUSENTE

PT065 - CROSTA NEGRA

PT068 - VEGETAÇÃO

CASA NORIVAL DE FREITAS

NOTAS GERAIS

1 - BASE DO MAPEAMENTO FORNECIDA PELO NÚCLEO DE RESTAURAÇÃO/DEPAC;

2 - DIMENSÕES EM METROS EXCETO ONDE INDICADO;

3 - MANCHAS DO MAPEAMENTO DE DANOS COM MEDIDAS APROXIMADAS;

4 - PARA MAIORES DETALHES CONFERIR RELATÓRIO FOTOGRÁFICO DE DANOS NO ARQUIVO: 0025-DT-ARQ-MA-001_R0;

00	26/01/2022	EMISSÃO INICIAL		
REV.	DATA	DESCRIÇÃO		
APROVAÇÃO				
<div><div><div>ConsPetro TGI</div><div>CONSTRUÇÕES E SERVIÇOS</div></div></div>		<div><div><div>PREFEITURA MUNICIPAL DE NITERÓI</div><div>EMPRESA MUNICIPAL DE MORADIA, URBANIZAÇÃO E SANEAMENTO</div></div><div><div>Área/Projeto:</div><div>PROJETO BÁSICO DE RESTAURO DA CASA NORIVAL DE FREITAS</div></div></div>		
<div><div>Etapa de projeto:</div><div>BÁSICO</div></div>		<div><div>Título:</div><div>VISTAS - MURETA / GRADIL / PORTÕES</div></div>		<div><div>01/01</div><div>0025-MD-ARQ-MA-002_R0</div></div>
<div><div>Disciplina:</div><div>MAPEAMENTO DE DANOS</div></div>		<div><div>Desenhista:</div><div>ÁTRIA VASCONCELOS</div></div>	<div><div>Autores do projeto:</div><div>LÉO COSTA, RENAN MARQUES</div></div>	
<div><div>Nome da prancha:</div><div>0025-DE-ARQ-MA-002_001</div></div>		<div><div>Responsável técnico:</div><div>IGOR PETRA</div></div>	<div><div>Coordenação:</div><div>EDUARDO KELLER</div></div>	

0125m

A3 Ext. (840x297mm)