




1 VISTA A - CÔMODO 20.1  
ESCALA: 1/50

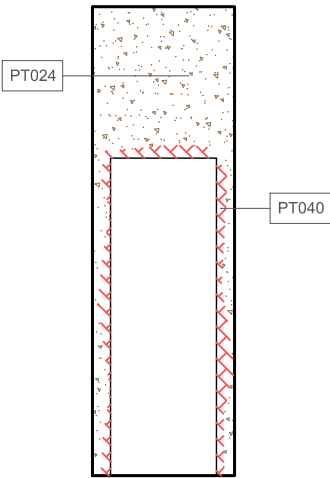

2 VISTA B - CÔMODO 20.1  
ESCALA: 1/50

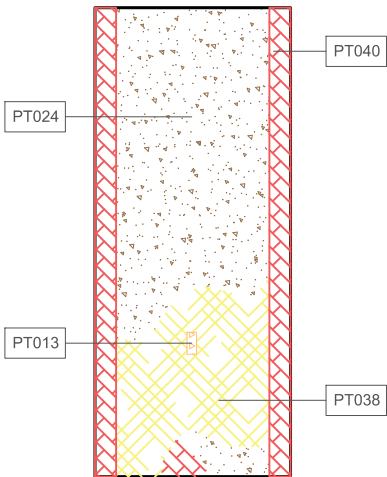

3 VISTA C - CÔMODO 20.1  
ESCALA: 1/50

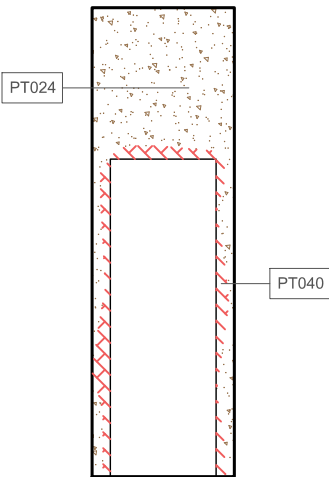


4 VISTA D - CÔMODO 20.1  
ESCALA: 1/50

LEGENDA

	PT013 - REDE ELÉTRICA OU REDE DE ENTRADA APARENTE
	PT024 - SUJIDADE
	PT038 - DESGASTE DA CAMADA SUPERFICIAL
	PT040 - DESLOCAMENTO DE REBOCO C/ EXP. DA ALVENARIA

CASA NORIVAL DE FREITAS

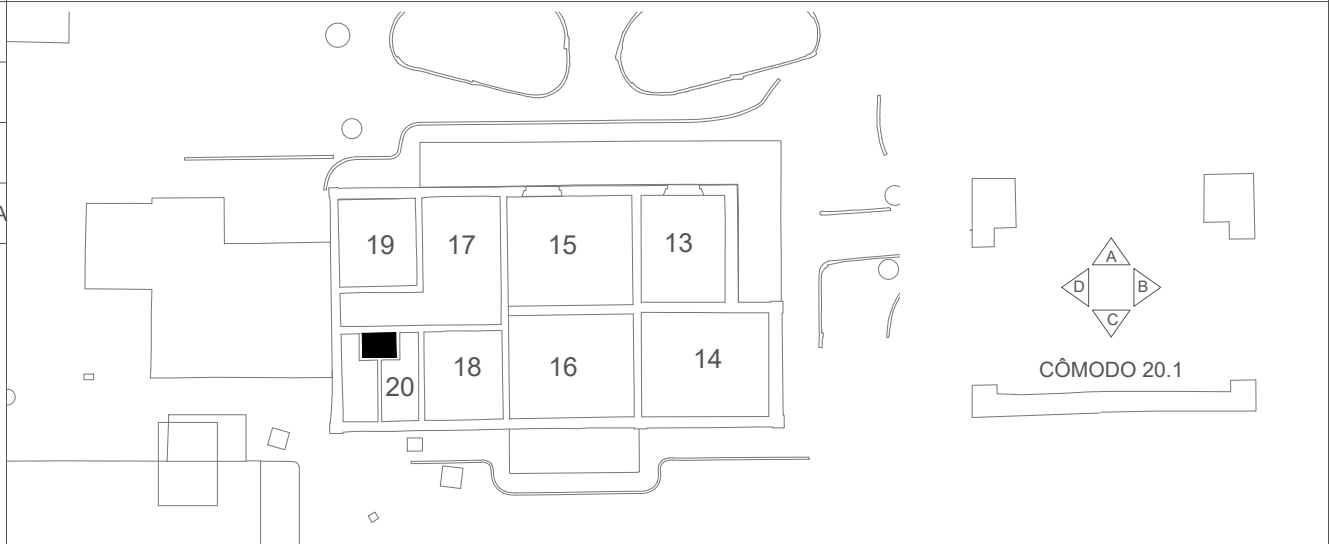

NOTAS GERAIS

- 1 - BASE DO MAPEAMENTO FORNECIDA PELO NÚCLEO DE RESTAURAÇÃO/DEPAC;  
2 - DIMENSÕES EM METROS EXCETO ONDE INDICADO;  
3 - MANCHAS DO MAPEAMENTO DE DANOS COM MEDIDAS APROXIMADAS;  
4 - PARA MAIORES DETALHES CONFERIR RELATÓRIO FOTOGRÁFICO DE DANOS NO ARQUIVO: 0025-DT-ARQ-MA-001\_R0;

00	26/01/2022	EMIÇÃO INICIAL	
REV.	DATA	DESCRIÇÃO	APROVAÇÃO
 ConsPetra TGI CONSTRUÇÕES E SERVIÇOS	PREFEITURA MUNICIPAL DE NITERÓI EMPRESA MUNICIPAL DE MORADIA, URBANIZAÇÃO E SANEAMENTO		 <b>NITERÓI</b> SEMPRE À FRENTE Empresa Municipal de Moradia, Urbanização e Saneamento - EMUSA
	Área/Projeto: PROJETO BÁSICO DE RESTAURO DA CASA NORIVAL DE FREITAS		
Etapla de projeto: BÁSICO	Título: VISTAS A, B, C e D - CÔMODO 20.1		08/10  0025-MD-ARQ-MA-014_R0
Disciplina: MAPEAMENTO DE DANOS	Desenhista: BEATRIZ FONSECA	Autores do projeto: LÉO COSTA, RENAN MARQUES	
Nome da prancha: 0025-DE-ARQ-MA-014_008	Responsável técnico: IGOR PETRA	Coordenação: EDUARDO KELLER	Escala: 1/50

