



1 VISTA FRONTAL - ESCADA EXTERNA
ESCALA: 1/25

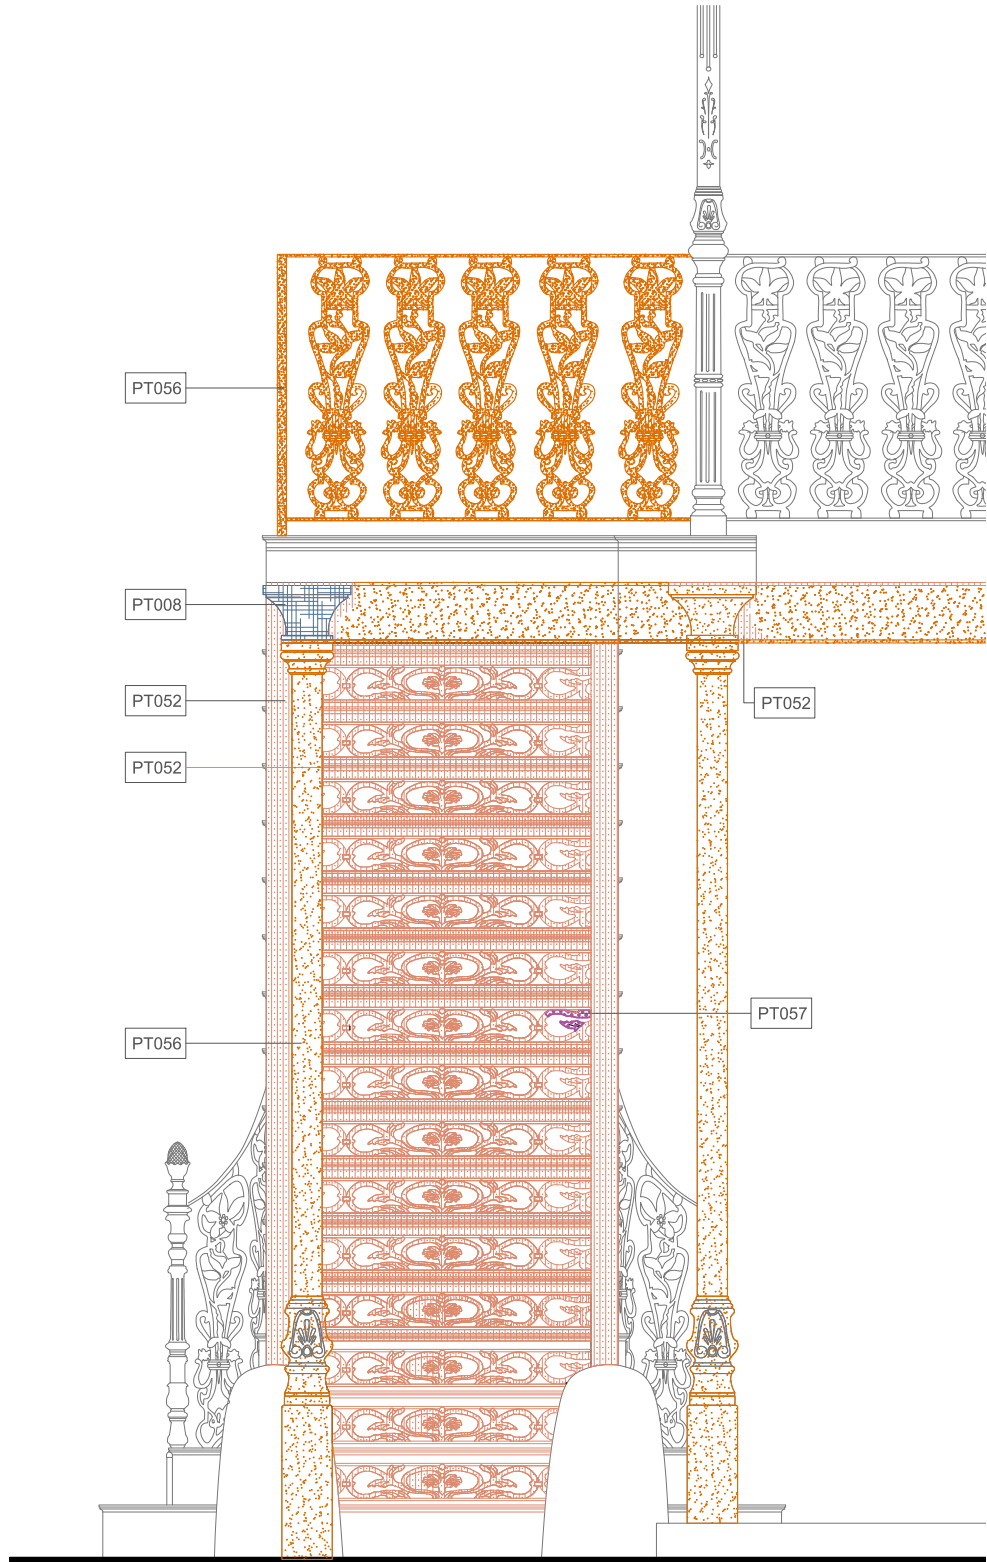



2 VISTA POSTERIOR - ESCADA EXTERNA
ESCALA: 1/25

LEGENDA

	PT008 - PEÇA QUEBRADA
	PT018 - FUNGOS, BOLORES, MOFO E LIMO
	PT028 - ATAQUE DE ANIMAIS
	PT052 - FERRAGEM DETERIORADA
	PT056 - OXIDAÇÃO/CORROSÃO
	PT057 - PEÇA AUSENTE
	PT068 - VEGETAÇÃO

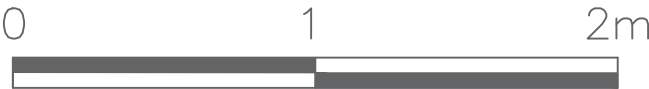

CASA NORIVAL DE FREITAS

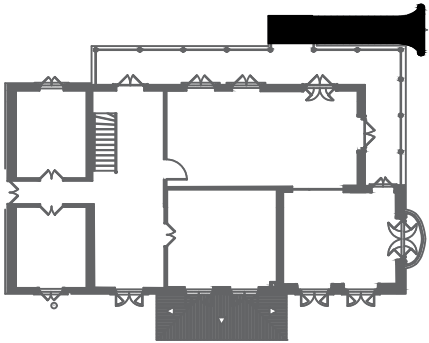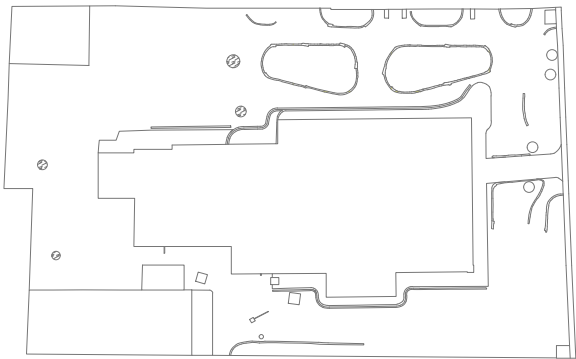

NOTAS GERAIS

- 1 - BASE DO MAPEAMENTO FORNECIDA PELO NÚCLEO DE RESTAURAÇÃO/DEPAC;
- 2 - DIMENSÕES EM METROS EXCETO ONDE INDICADO;
- 3 - MANCHAS DO MAPEAMENTO DE DANOS COM MEDIDAS APROXIMADAS;
- 4 - PARA MAIORES DETALHES CONFERIR RELATÓRIO FOTOGRÁFICO DE DANOS NO ARQUIVO: 0025-DT-ARQ-MA-001_R0;

00	26/01/2022	EMIÇÃO INICIAL	
REV.	DATA	DESCRIÇÃO	APROVAÇÃO
		PREFEITURA MUNICIPAL DE NITERÓI EMPRESA MUNICIPAL DE MORADIA, URBANIZAÇÃO E SANEAMENTO	
Área/Projeto: PROJETO BÁSICO DE RESTAURO DA CASA NORIVAL DE FREITAS		Título: VISTA FRONTAL E VISTA POSTERIOR - ESCADA EXTERNA	01/04 0025-MD-ARQ-MA-007_R0
Etapas de projeto: BÁSICO	Disciplina: MAPEAMENTO DE DANOS	Desenhista: NATASHA MELLO	Autores do projeto: LÉO COSTA, RENAN MARQUES
Nome da prancha: 0025-DE-ARQ-MA-007_001	Responsável técnico: IGOR PETRA	Coordenação: EDUARDO KELLER	Escala: 1/25