




1 VISTA A - CÔMODO 21 - GARAGEM  
ESCALA: 1/50

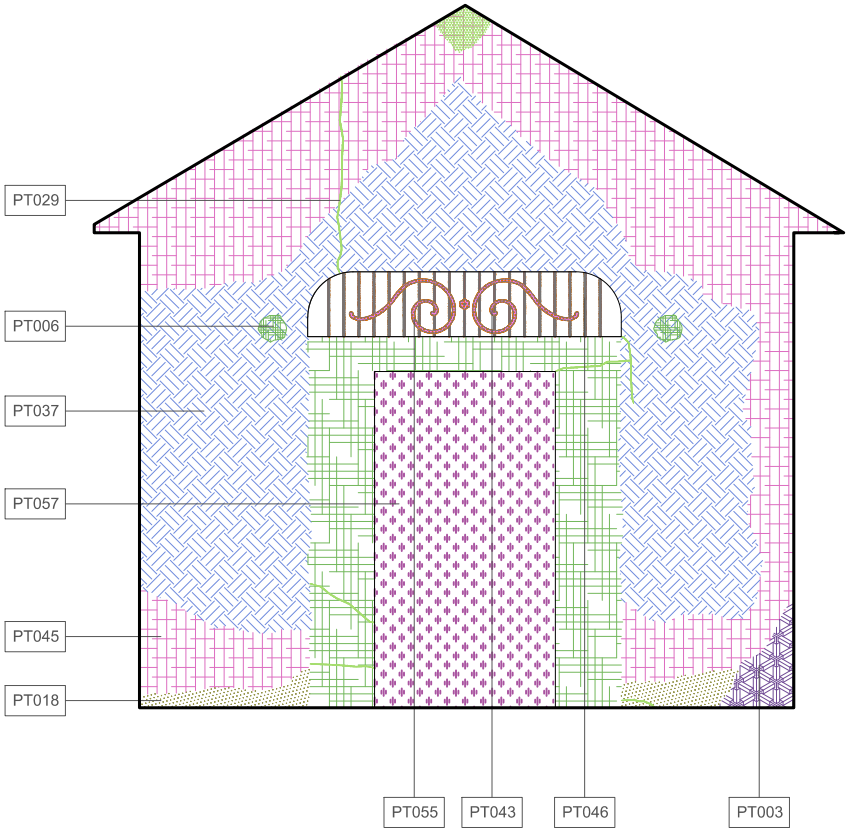

2 VISTA B - CÔMODO 21 - GARAGEM  
ESCALA: 1/50

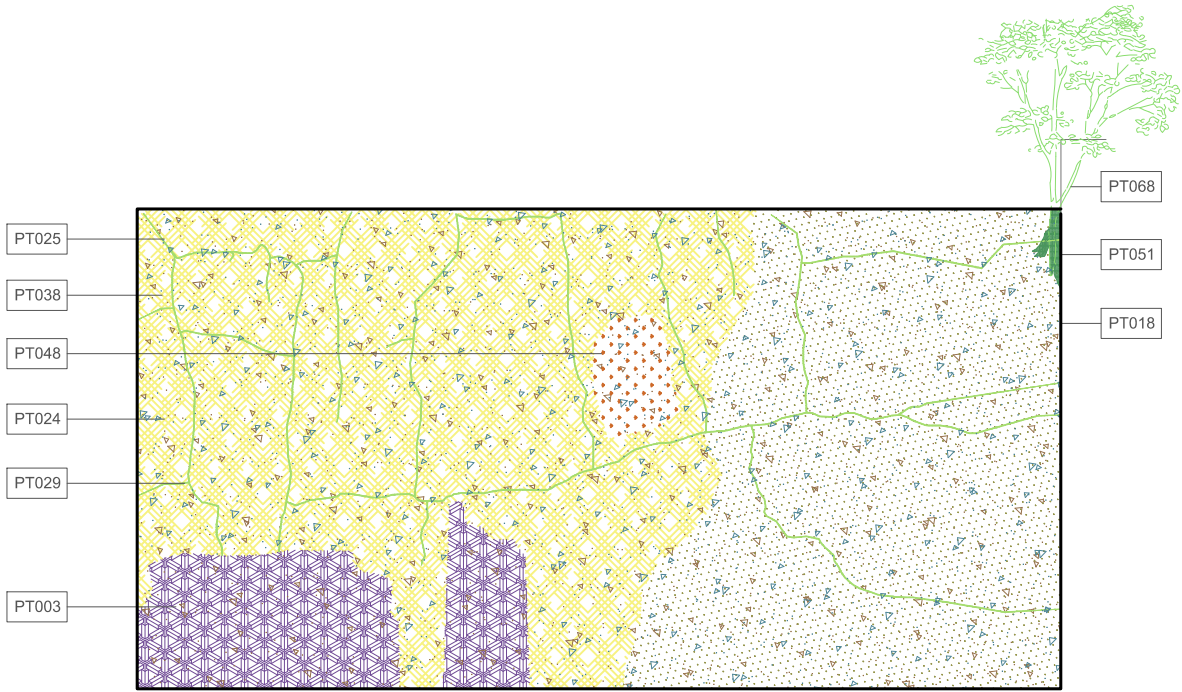

3 VISTA C - CÔMODO 21 - GARAGEM  
ESCALA: 1/50

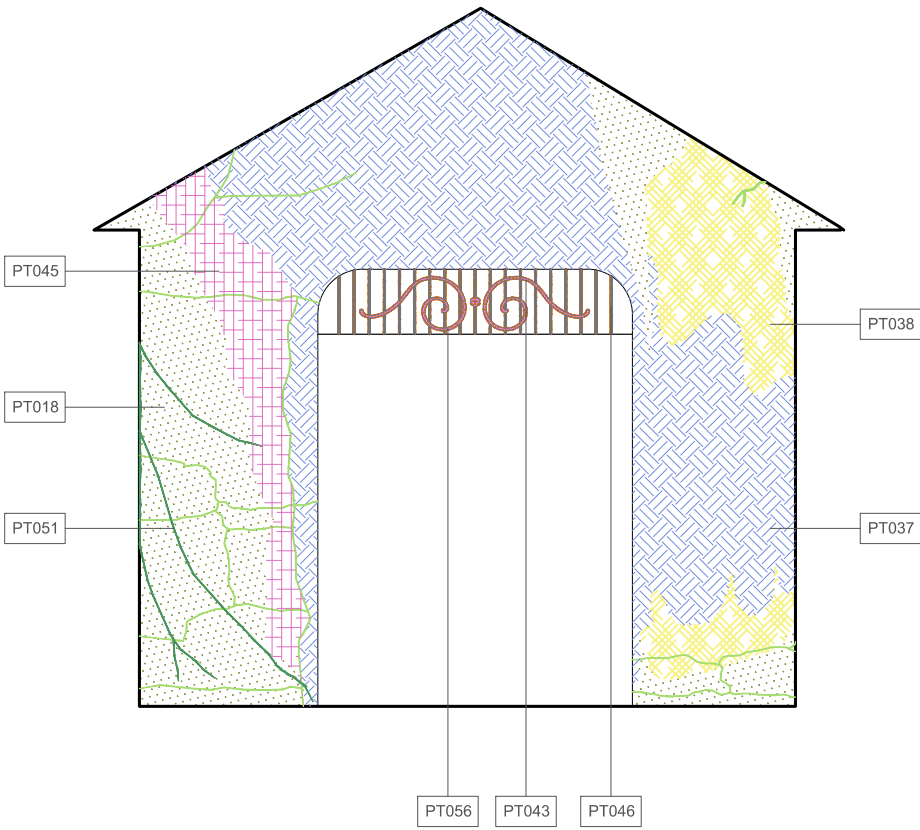


4 VISTA D - CÔMODO 21 - GARAGEM  
ESCALA: 1/50

LEGENDA

	PT003 - ENTULHO
	PT004 - ESCORAMENTO ESTRUTURAL
	PT005 - FISSURA
	PT006 - INTERVENÇÃO DESCARACTERIZADORA
	PT018 - FUNGOS, BOLORES, MOFO E LIMO
	PT024 - SUJEIDADE
	PT025 - UMIDADE
	PT029 - ATAQUE XILÓFAGO
	PT037 - DESCASCAMENTO DA TINTA
	PT038 - DESGASTE DA CAMADA SUPERFICIAL
	PT042 - DETERIORAÇÃO DE ESQUADRIAS
	PT043 - DET. DE ORNATO OU ELEMENTO INTEGRADO
	PT045 - DETERIORAÇÃO DE REVESTIMENTO
	PT046 - DETERIORAÇÃO DE GRADIL EM FERRO
	PT048 - ESTUFAMENTO DE ARGAMASSA
	PT051 - ENRAIZAMENTO
	PT056 - OXIDAÇÃO/CORROSÃO
	PT057 - PEÇA AUSENTE
	PT058 - PEÇA SOLTA
	PT068 - VEGETAÇÃO



CASA NORIVAL DE FREITAS

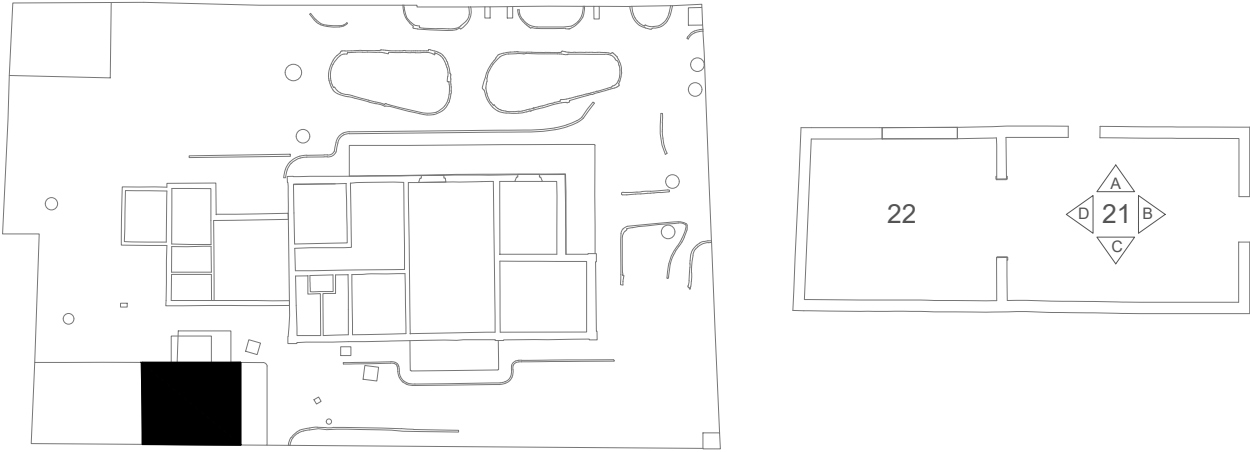

NOTAS GERAIS

- 1 - BASE DO MAPEAMENTO FORNECIDA PELO NÚCLEO DE RESTAURAÇÃO/DEPAC;
- 2 - DIMENSÕES EM METROS EXCETO ONDE INDICADO;
- 3 - MANCHAS DO MAPEAMENTO DE DANOS COM MEDIDAS APROXIMADAS;
- 4 - PARA MAIORES DETALHES CONFERIR RELATÓRIO FOTOGRÁFICO DE DANOS NO ARQUIVO: 0025-DT-ARQ-MA-001\_R0;

00	26/01/2022	EMIÇÃO INICIAL	
REV.	DATA	DESCRIÇÃO	APROVAÇÃO
	PREFEITURA MUNICIPAL DE NITERÓI EMPRESA MUNICIPAL DE MORADIA, URBANIZAÇÃO E SANEAMENTO		
	Área/Projeto: PROJETO BÁSICO DE RESTAURO DA CASA NORIVAL DE FREITAS		
Etapas de projeto: BÁSICO	Título: VISTAS A, B, C e D - CÔMODO 21 - GARAGEM		
Disciplina: MAPEAMENTO DE DANOS	Desenhista: MARIA ARAÚJO	Autores do projeto: LÉO COSTA, RENAN MARQUES	
Nome da prancha: 0025-DE-ARQ-MA-020_002	Responsável técnico: IGOR PETRA	Coordenação: EDUARDO KELLER	Escala: 1/50



02/05

0025-MD-ARQ-MA-020\_R0