




1 VISTA A - CÔMODO 19
ESCALA: 1/50

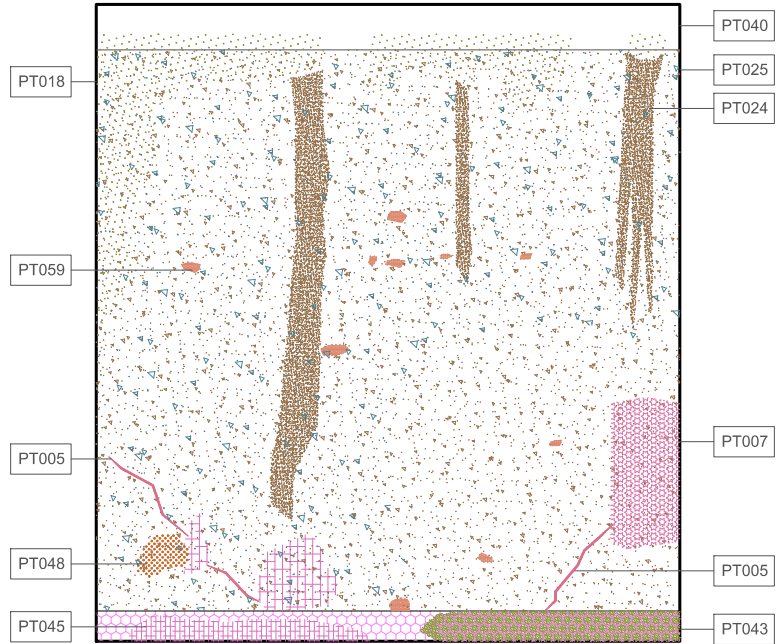

2 VISTA B - CÔMODO 19
ESCALA: 1/50

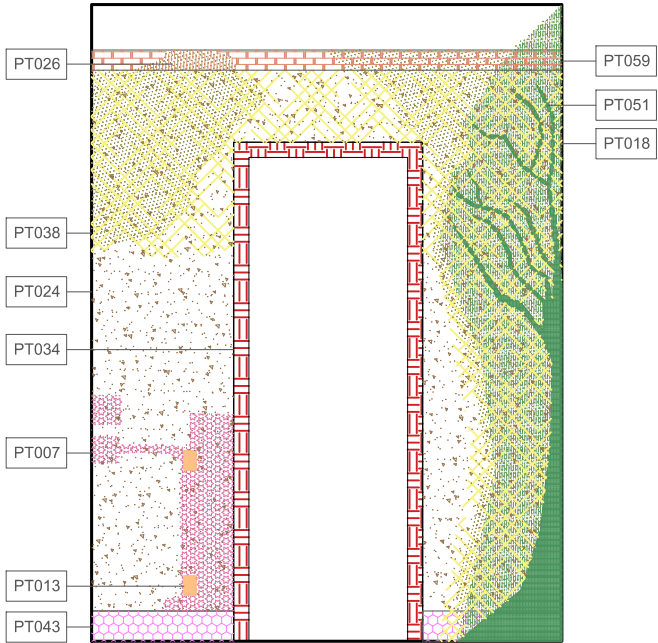

3 VISTA C - CÔMODO 19
ESCALA: 1/50

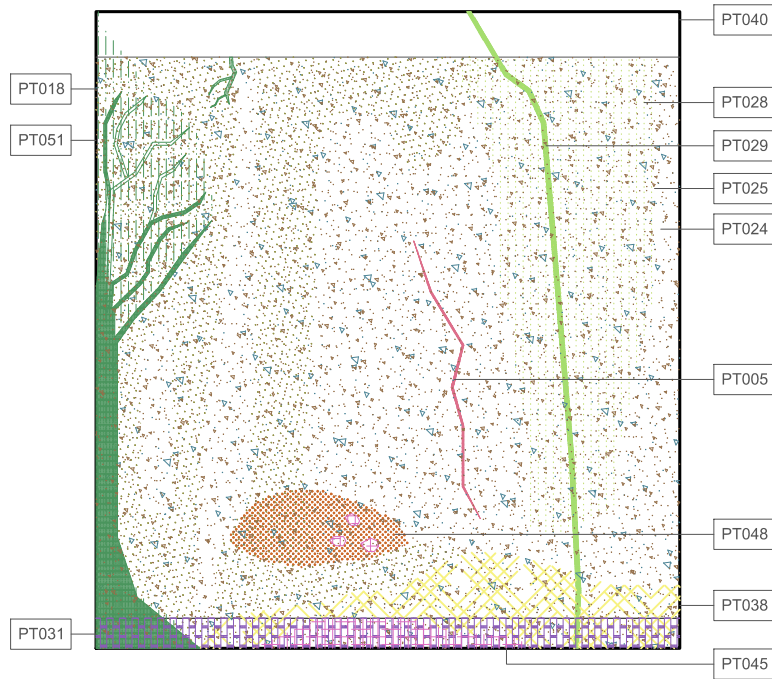

4 VISTA D - CÔMODO 19
ESCALA: 1/50

LEGENDA

PT005 - FISSURA

PT007 - INTERVENÇÃO REALIZADA

PT013 - REDE ELÉTRICA OU REDE DE ENTRADA APARENTE

PT018 - FUNGOS, BOLORES, MOFO E LIMO

PT024 - SUJIDADE

PT025 - UMIDADE

PT026 - ALVENARIA EM DESMORONAMENTO

PT028 - ATAQUE DE ANIMAIS

PT029 - ATAQUE XILÓFAGO

PT031 - AUSÊNCIA DE ORNATO OU ELEMENTO INTEGRADO

PT034 - CARBONIZAÇÃO

PT036 - FULIGEM

PT038 - DESGASTE DA CAMADA SUPERFICIAL

PT040 - DESLOCAMENTO DE REBOCO C/ EXP. DA ALVENARIA

PT043 - DET. DE ORNATO OU ELEMENTO INTEGRADO

PT045 - DETERIORAÇÃO DE REVESTIMENTO

PT048 - ESTUFAMENTO DE ARGAMASSA

PT051 - ENRAIZAMENTO

PT059 - QUEBRA DE ALVENARIA

012345

0125m

CASA NORIVAL DE FREITAS

CÔMODO 19

NOTAS GERAIS

1 - BASE DO MAPEAMENTO FORNECIDA PELO NÚCLEO DE RESTAURAÇÃO/DEPAC;

2 - DIMENSÕES EM METROS EXCETO ONDE INDICADO;

3 - MANCHAS DO MAPEAMENTO DE DANOS COM MEDIDAS APROXIMADAS;

4 - PARA MAIORES DETALHES CONFERIR RELATÓRIO FOTOGRÁFICO DE DANOS NO ARQUIVO: 0025-DT-ARQ-MA-001_R0;

00	26/01/2022	EMIÇÃO INICIAL	
REV.	DATA	DESCRIÇÃO	APROVAÇÃO
<div><div></div><div>ConsPetra TGI</div><div>CONSTRUÇÕES E SERVIÇOS</div></div>	<div>PREFEITURA MUNICIPAL DE NITERÓI</div> <div>EMPRESA MUNICIPAL DE MORADIA, URBANIZAÇÃO E SANEAMENTO</div> <div>Área/Projeto:</div> <div>PROJETO BÁSICO DE RESTAURO DA CASA NORIVAL DE FREITAS</div>		<div></div> <div>SEMPRE À FRENTE</div> <div>Empresa Municipal de Moradia, Urbanização e Saneamento - EMUSA</div>
<div>Etapa de projeto:</div> <div>BÁSICO</div>	<div>Título:</div> <div>VISTAS A, B, C e D - CÔMODO 19</div>		<div>07/10</div> <div>0025-MD-ARQ-MA-014_R0</div>
<div>Disciplina:</div> <div>MAPEAMENTO DE DANOS</div>	<div>Desenhista:</div> <div>SOPHIA FRANCÊS</div>	<div>Autores do projeto:</div> <div>LÉO COSTA, RENAN MARQUES</div>	
<div>Nome da prancha:</div> <div>0025-DE-ARQ-MA-014_007</div>	<div>Responsável técnico:</div> <div>IGOR PETRA</div>	<div>Coordenação:</div> <div>EDUARDO KELLER</div>	<div>Escala:</div> <div>1/50</div>

A3 Ext. (630x297mm)