




1 FACHADA FRONTAL  
ESCALA: 1/50

| LEGENDA |   |
|---------|---|
|         | PT004 - ESCORAMENTO ESTRUTURAL                      |
|         | PT005 - FISSURA                                     |
|         | PT007 - INTERVENÇÃO REALIZADA                       |
|         | PT008 - PEÇA QUEBRADA                               |
|         | PT010 - PICHANÇA                                    |
|         | PT012 - RACHADURA ESTRUTURAL                        |
|         | PT018 - FUNGOS, BOLORES, MOFO E LIMO                |
|         | PT024 - SUJIDADE                                    |
|         | PT025 - UMIDADE                                     |
|         | PT027 - APICOAMENTO DE SUPERFÍCIE                   |
|         | PT028 - ATAQUE DE ANIMAIS                           |
|         | PT037 - DESCASCAMENTO DA TINTA                      |
|         | PT038 - DESGASTE DA CAMADA SUPERFICIAL              |
|         | PT040 - DESLOCAMENTO DE REBOCO C/ EXP. DA ALVENARIA |
|         | PT043 - DET. DE ORNATO OU ELEMENTO INTEGRADO        |
|         | PT045 - DETERIORAÇÃO DE REVESTIMENTO                |
|         | PT048 - ESTUFAMENTO DE ARGAMASSA                    |
|         | PT050 - ESTUFAMENTO DE REBOCO                       |
|         | PT053 - FERRAGEM ESTRUTURAL EXPOSTA                 |
|         | PT056 - OXIDAÇÃO/CORROSÃO                           |
|         | PT057 - PEÇA AUSENTE                                |
|         | PT058 - PEÇA SOLTA                                  |
|         | PT059 - QUEBRA DE ALVENARIA                         |
|         | PT065 - CROSTA NEGRA                                |
|         | PT068 - VEGETAÇÃO                                   |



CASA NORIVAL DE FREITAS

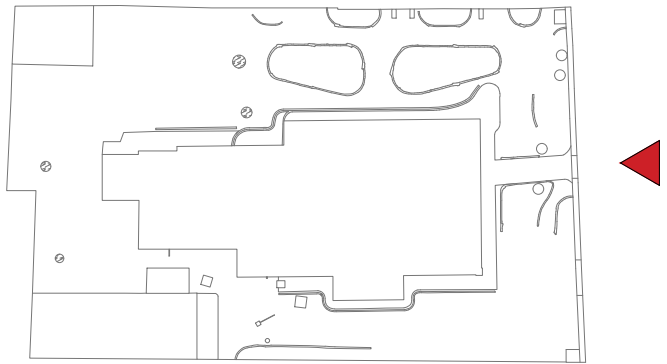

NOTAS GERAIS

- 1 - BASE DO MAPEAMENTO FORNECIDA PELO NÚCLEO DE RESTAURAÇÃO/DEPAC;
- 2 - DIMENSÕES EM METROS EXCETO ONDE INDICADO;
- 3 - MANCHAS DO MAPEAMENTO DE DANOS COM MEDIDAS APROXIMADAS;
- 4 - PARA MAIORES DETALHES CONFERIR RELATÓRIO FOTOGRÁFICO DE DANOS NO ARQUIVO: 0025-DT-ARQ-MA-001\_R0;
- 5 - CÍRCULO INDICA RESQUÍCIOS DE PINTURA ORIGINAL DE PAISAGEM APARENTEMENTE DA PEDRA DE ITAPUCA LOCALIZADA NO BAIRRO DE BOA VIAGEM, NITERÓI.

|  |   |   |  |
|--|---|---|--|
|  |   |   |  |
| 00   | 26/01/2022  | EMIÇÃO INICIAL                                  |  |
| REV.   | DATA  | DESCRIÇÃO                                       | APROVAÇÃO  |
| <br>ConsPetra TGI<br>CONSTRUÇÕES E SERVIÇOS | PREFEITURA MUNICIPAL DE NITERÓI<br>EMPRESA MUNICIPAL DE MORADIA, URBANIZAÇÃO E SANEAMENTO |   | <br><b>NITERÓI</b><br>SEMPRE A FRENTE<br>Empresa Municipal de Moradia, Urbanização e Saneamento - EMUSA |
|  | Área/Projeto:<br>PROJETO BÁSICO DE RESTAURO DA CASA NORIVAL DE FREITAS                    |   |  |
| Etapas de projeto:<br>BÁSICO   | Título:<br>FACHADA FRONTAL - CASARÃO  |   | 01/04<br><br>0025-DE-ARQ-MA-004_001  |
| Disciplina:<br>MAPEAMENTO DE DANOS   | Desenhista:<br>SOPHIA FRANCÊS   | Autores do projeto:<br>LÉO COSTA, RENAN MARQUES |  |
| Nome da prancha:<br>0025-MD-ARQ-MA-004-R0  | Responsável Técnico:<br>IGOR PETRA  | Coordenação:<br>EDUARDO KELLER                  |  |
|  |   |   | Escala:<br>1/50  |