




1 VISTA A - CÔMODO 04
ESCALA: 1/50

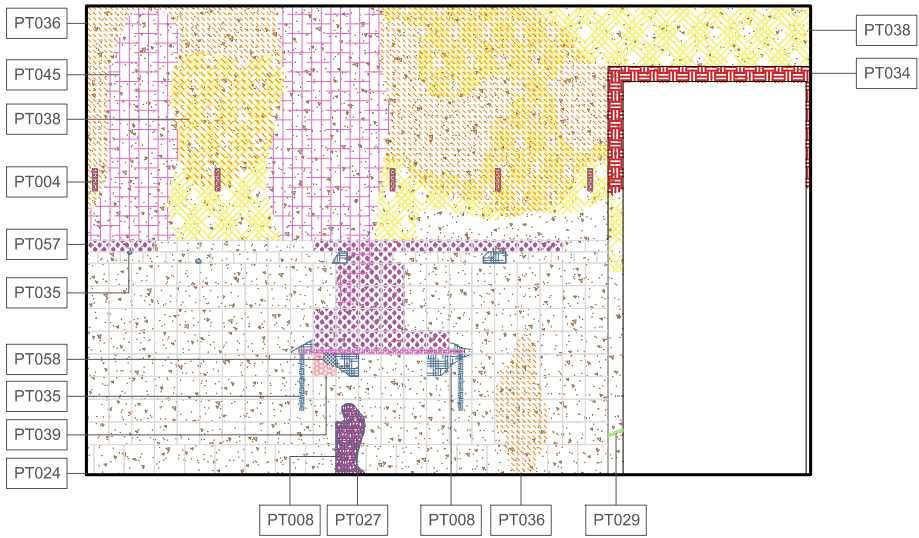

2 VISTA B - CÔMODO 04
ESCALA: 1/50

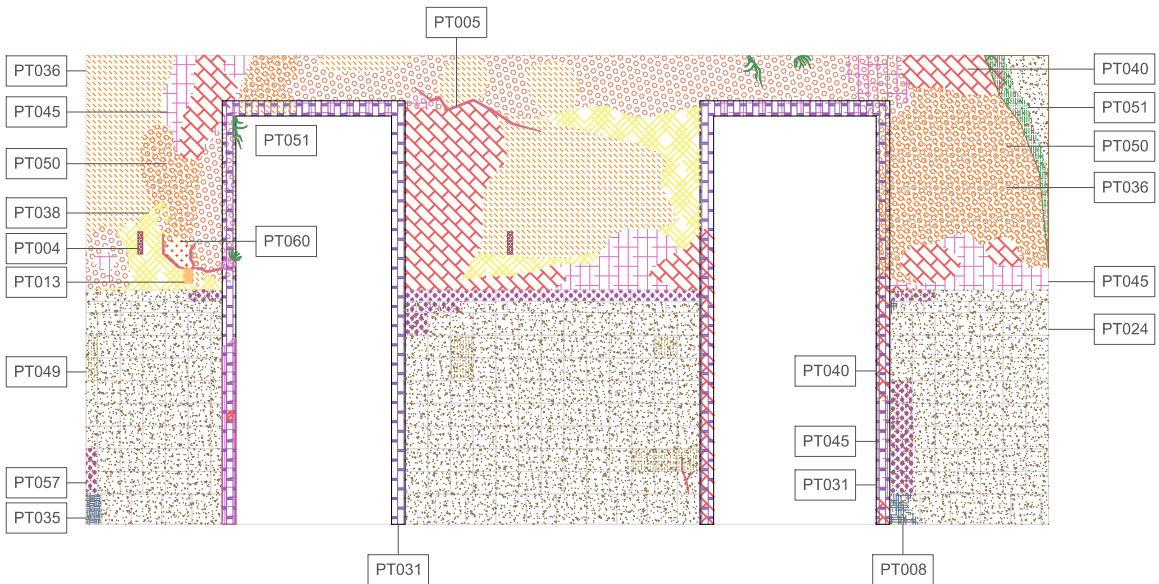

3 VISTA C - CÔMODO 4
ESCALA: 1/50

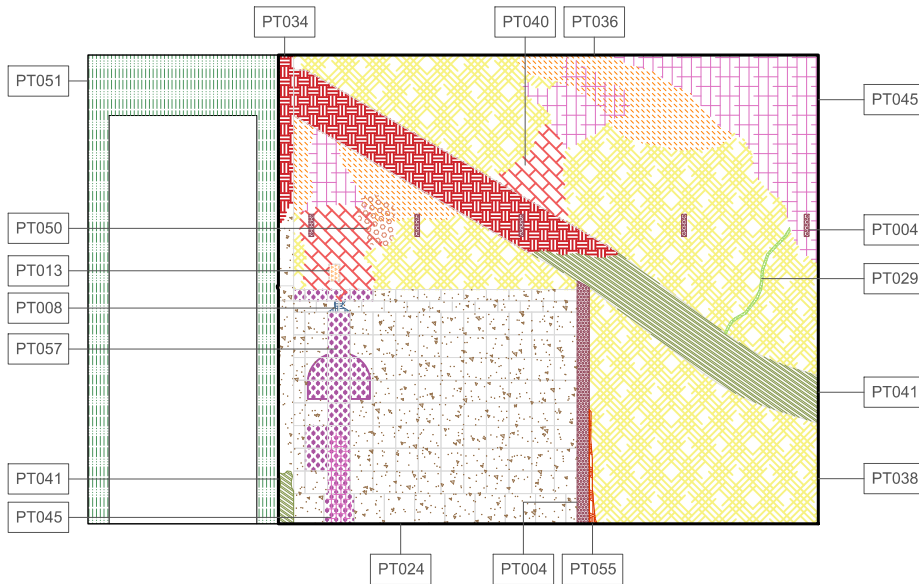


4 VISTA D - CÔMODO 4
ESCALA: 1/50

LEGENDA

	PT004 - ESCORAMENTO ESTRUTURAL
	PT005 - FISSURA
	PT008 - PEÇA QUEBRADA
	PT013 - REDE ELÉTRICA OU REDE DE ENTRADA APARENTE
	PT018 - FUNGOS, BOLORES, MOFO E LIMO
	PT024 - SUJIDADE
	PT025 - UMIDADE
	PT027 - APICOAMENTO DE SUPERFÍCIE
	PT029 - ATAQUE XILÓFAGO
	PT031 - AUSÊNCIA DE ORNATO OU ELEMENTO INTEGRADO
	PT034 - CARBONIZAÇÃO
	PT035 - DANIFICAÇÃO DE ELEMENTOS CERÂMICOS
	PT036 - FULIGEM
	PT038 - DESGASTE DA CAMADA SUPERFICIAL
	PT039 - DESGASTE DE ELEMENTOS CERÂMICOS
	PT040 - DESLOCAMENTO DE REBOCO C/ EXP. DA ALVENARIA
	PT041 - DETERIORAÇÃO DE ESTRUTURA DE MADEIRA
	PT045 - DETERIORAÇÃO DE REVESTIMENTO
	PT048 - ESTUFAMENTO DE ARGAMASSA
	PT049 - ESTUFAMENTO DE ELEMENTOS CERÂMICOS
	PT050 - ESTUFAMENTO DE REBOCO
	PT051 - ENRAIZAMENTO
	PT055 - LACUNA
	PT057 - PEÇA AUSENTE
	PT058 - PEÇA SOLTA
	PT059 - QUEBRA DE ALVENARIA
	PT060 - DESCOLAMENTO DE REBOCO



CASA NORIVAL DE FREITAS

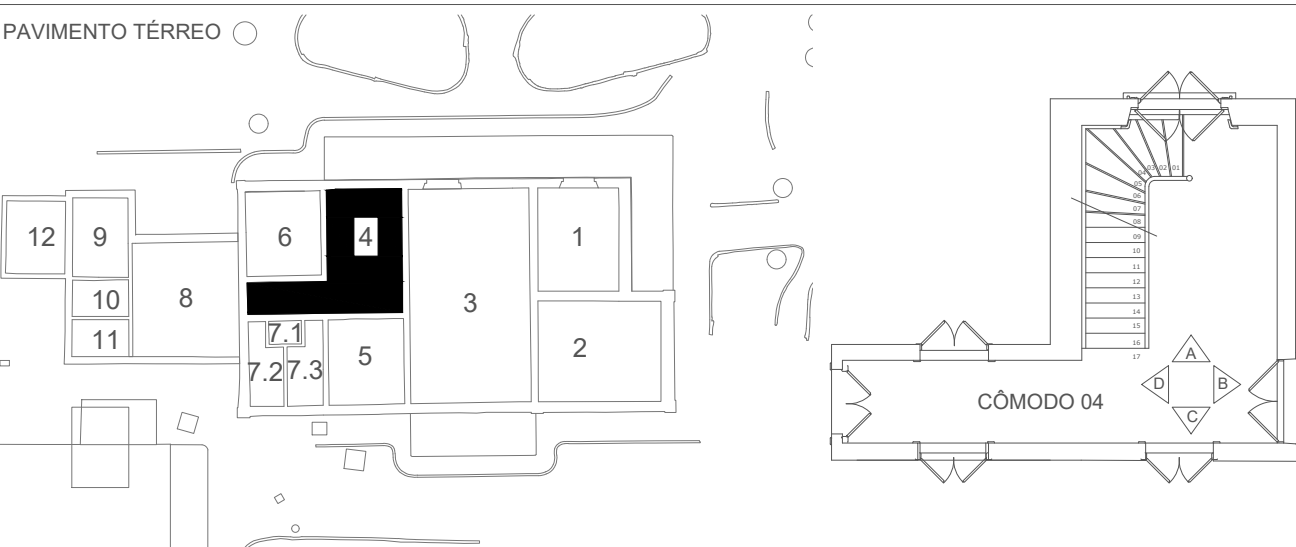

NOTAS GERAIS

- 1 - BASE DO MAPEAMENTO FORNECIDA PELO NÚCLEO DE RESTAURAÇÃO/DEPAC;
- 2 - DIMENSÕES EM METROS EXCETO ONDE INDICADO;
- 3 - MANCHAS DO MAPEAMENTO DE DANOS COM MEDIDAS APROXIMADAS;
- 4 - PARA MAIORES DETALHES CONFERIR RELATÓRIO FOTOGRÁFICO DE DANOS NO ARQUIVO: 0025-DT-ARQ-MA-001_R0;

00	26/01/2022	EMIÇÃO INICIAL	
REV.	DATA	DESCRIÇÃO	APROVAÇÃO
		PREFEITURA MUNICIPAL DE NITERÓI EMPRESA MUNICIPAL DE MORADIA, URBANIZAÇÃO E SANEAMENTO	
Etapa de projeto: BÁSICO		Título: VISTAS A, B, C e D - CÔMODO 04	04/09
Disciplina: MAPEAMENTO DE DANOS		Desenhista: SOPHIA FRANCÊS	0025-MD-ARQ-MA-012_R0
Nome da prancha: 0025-DE-ARQ-MA-012_004		Autores do projeto: LÉO COSTA, RENAN MARQUES	Escala: 1/50
		Coordenação: EDUARDO KELLER	