



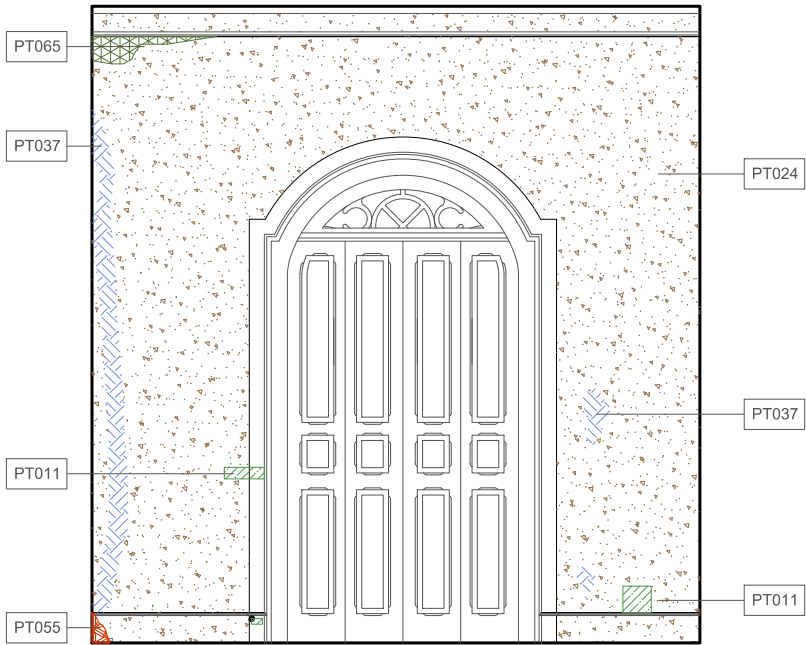


1 VISTA A - CÔMODO 14
ESCALA: 1/50

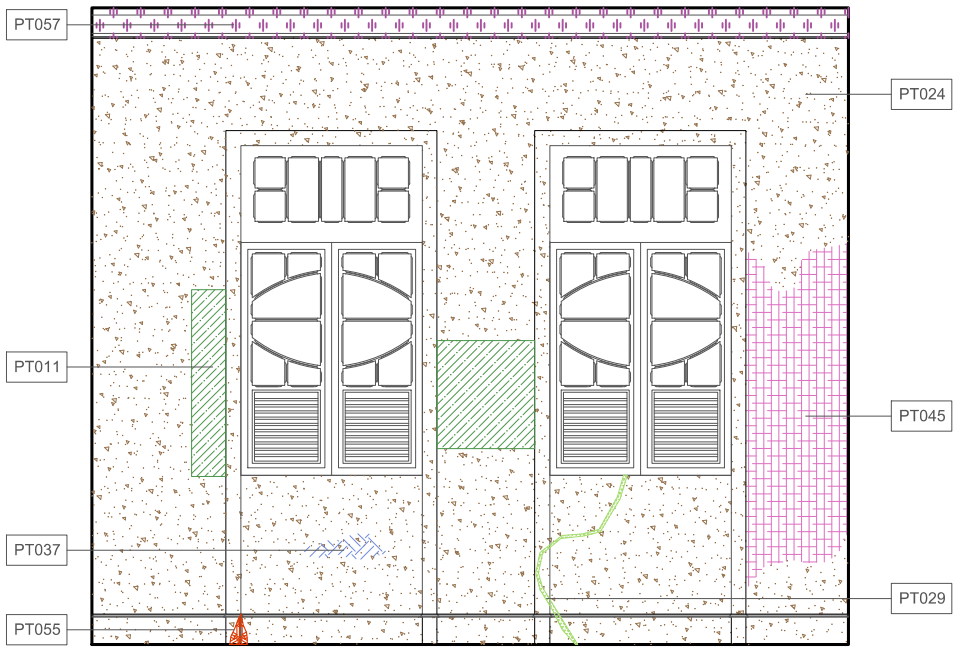

2 VISTA B - CÔMODO 14
ESCALA: 1/50



3 VISTA C - CÔMODO 14
ESCALA: 1/50

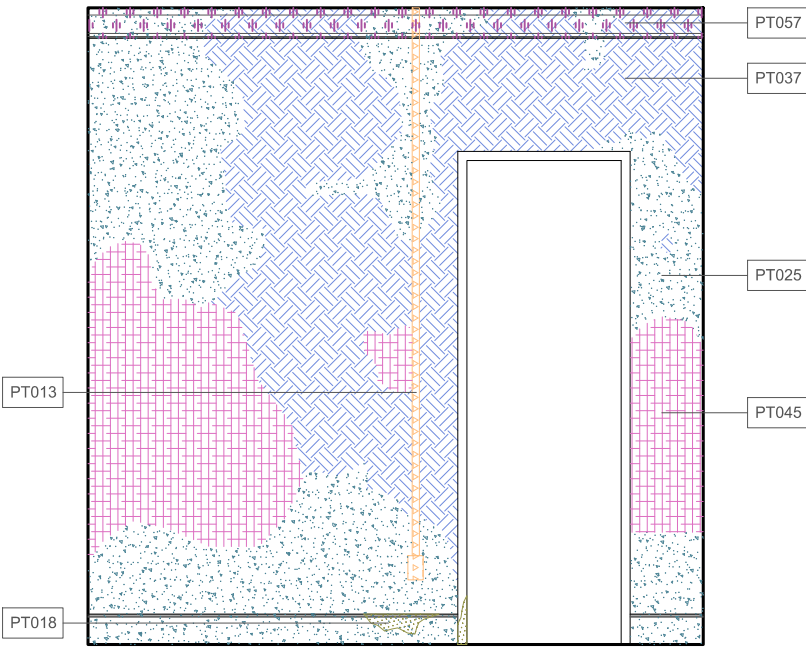

4 VISTA D - CÔMODO 14
ESCALA: 1/50

LEGENDA

	PT004 - ESCORAMENTO ESTRUTURAL
	PT011 - PROSPECÇÃO
	PT013 - REDE ELÉTRICA OU REDE DE ENTRADA APARENTE
	PT018 - FUNGOS, BOLORES, MOFO E LIMO
	PT024 - SUJIDADE
	PT025 - UMIDADE
	PT028 - ATAQUE DE ANIMAIS
	PT029 - ATAQUE XILÓFAGO
	PT037 - DESCASCAMENTO DA TINTA
	PT045 - DETERIORAÇÃO DE REVESTIMENTO
	PT055 - LACUNA
	PT057 - PEÇA AUSENTE
	PT065 - CROSTA NEGRA

CASA NORIVAL DE FREITAS

PAVIMENTO SUPERIOR

NOTAS GERAIS

1 - BASE DO MAPEAMENTO FORNECIDA PELO NÚCLEO DE RESTAURAÇÃO/DEPAC;

2 - DIMENSÕES EM METROS EXCETO ONDE INDICADO;

3 - MANCHAS DO MAPEAMENTO DE DANOS COM MEDIDAS APROXIMADAS;

4 - PARA MAIORES DETALHES CONFERIR RELATÓRIO FOTOGRÁFICO DE DANOS NO ARQUIVO: 0025-DT-ARQ-MA-001_R0;

00	26/01/2022	EMIÇÃO INICIAL	
REV.	DATA	DESCRIÇÃO	APROVAÇÃO
 CONSTRUÇÕES E SERVIÇOS	PREFEITURA MUNICIPAL DE NITERÓI EMPRESA MUNICIPAL DE MORADIA, URBANIZAÇÃO E SANEAMENTO		 Empresa Municipal de Moradia, Urbanização e Saneamento - EMUSA
Etapa de projeto: BÁSICO	Título: VISTAS A, B, C e D - CÔMODO 14		02/10 0025-MD-ARQ-MA-014_R0
Disciplina: MAPEAMENTO DE DANOS	Desenhista: BEATRIZ FONSECA	Autores do projeto: LÉO COSTA, RENAN MARQUES	
Nome da prancha: 0025-DE-ARQ-MA-014_002	Responsável técnico: IGOR PETRA	Coordenação: EDUARDO KELLER	Escala: 1/50

0125m