


1 ELEVÇÃO LATERAL - GARAGEM  
ESCALA: 1/50

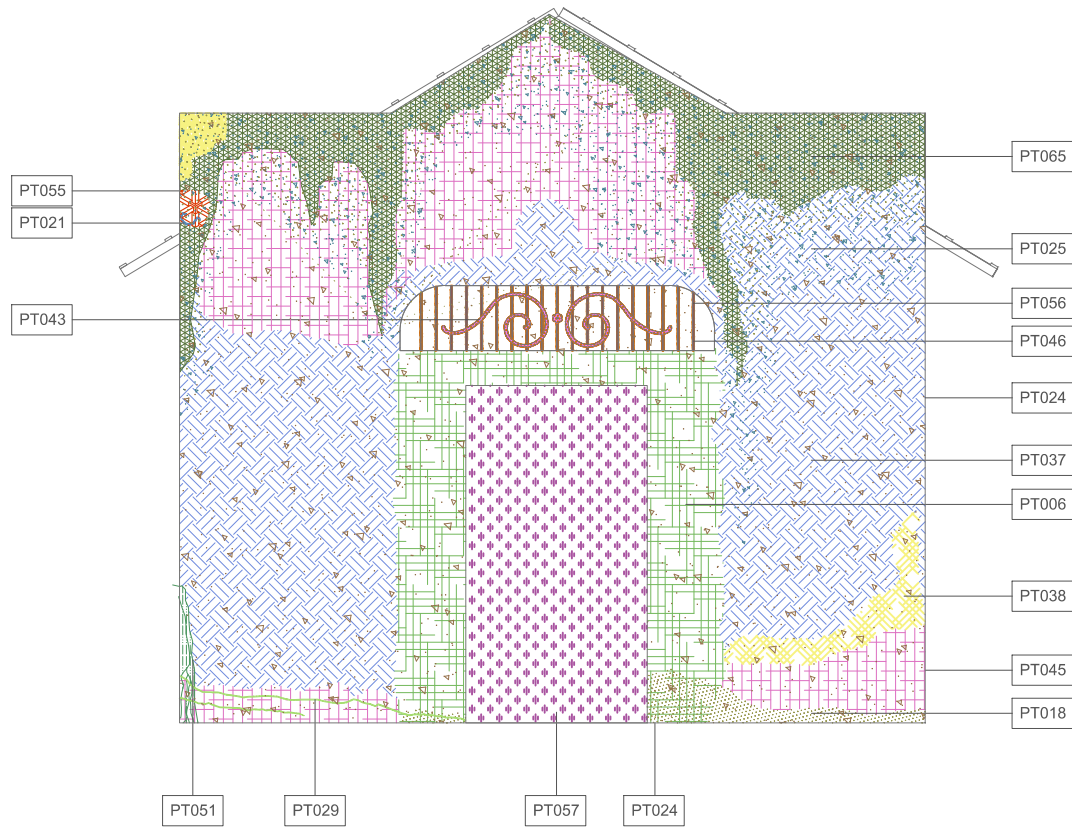


2 ELEVÇÃO FRONTAL - GARAGEM  
ESCALA: 1/50

## LEGENDA

	PT002 - ENTAIPAMENTO
	PT004 - ESCORAMENTO ESTRUTURAL
	PT005 - FISSURA
	PT006 - INTERVENÇÃO DESCARACTERIZADORA
	PT018 - FUNGOS, BOLORES, MOFO E LIMO
	PT021 - INSTALAÇÃO HIDROSSANITÁRIA INADEQUADA
	PT024 - SUJEIDADE
	PT025 - UMIDADE
	PT029 - ATAQUE XILÓFAGO
	PT037 - DESCASCAMENTO DA TINTA
	PT038 - DESGASTE DA CAMADA SUPERFICIAL
	PT040 - DESLOCAMENTO DE REBOCO C/ EXP. DA ALVENARIA
	PT042 - DETERIORAÇÃO DE ESQUADRIAS
	PT043 - DET. DE ORNATO OU ELEMENTO INTEGRADO
	PT045 - DETERIORAÇÃO DE REVESTIMENTO
	PT046 - DETERIORAÇÃO DE GRADIL EM FERRO
	PT051 - ENRAIZAMENTO
	PT055 - LACUNA
	PT056 - OXIDAÇÃO/CORROSÃO
	PT057 - PEÇA AUSENTE
	PT058 - PEÇA SOLTA
	PT065 - CROSTA NEGRA
	PT066 - TELHAS DANIFICADAS
	PT068 - VEGETAÇÃO



## CASA NORIVAL DE FREITAS

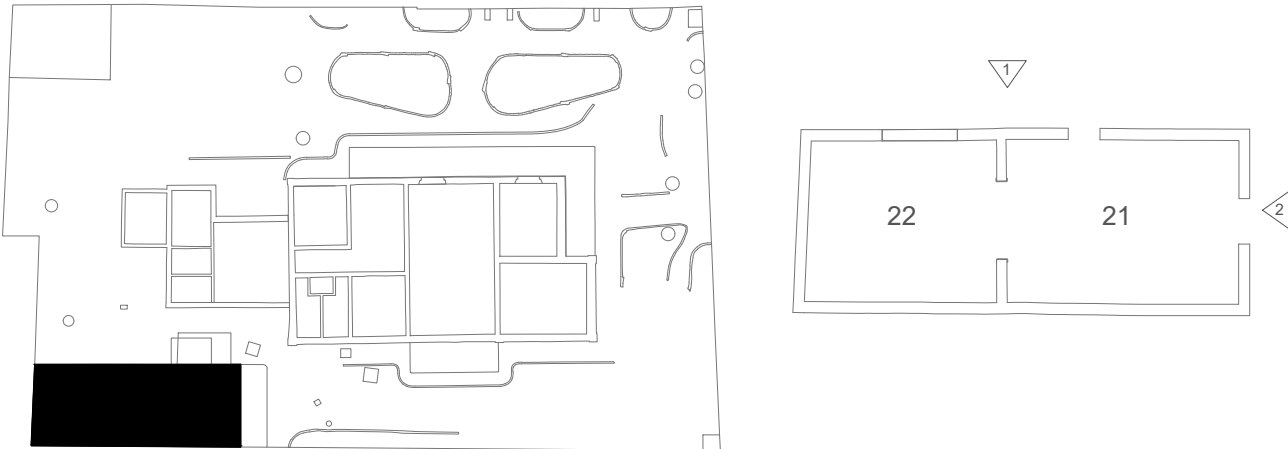

## NOTAS GERAIS

- 1 - BASE DO MAPEAMENTO FORNECIDA PELO NÚCLEO DE RESTAURAÇÃO/DEPAC;
- 2 - DIMENSÕES EM METROS EXCETO ONDE INDICADO;
- 3 - MANCHAS DO MAPEAMENTO DE DANOS COM MEDIDAS APROXIMADAS;
- 4 - PARA MAIORES DETALHES CONFERIR RELATÓRIO FOTOGRÁFICO DE DANOS NO ARQUIVO: 0025-DT-ARQ-MA-001\_R0;

00	26/01/2022	EMIÇÃO INICIAL		
REV.	DATA	DESCRIÇÃO	APROVAÇÃO	
<div><div>ConsPetro TGI</div><div>CONSTRUÇÕES E SERVIÇOS</div></div>		<div><div>PREFEITURA MUNICIPAL DE NITERÓI</div><div>EMPRESA MUNICIPAL DE MORADIA, URBANIZAÇÃO E SANEAMENTO</div></div>		<div><div>NITERÓI</div><div>SEMPRE À FRENTE</div><div>Empresa Municipal de Moradia, Urbanização e Saneamento - EMUSA</div></div>
Etapa de projeto: BÁSICO		Área/Projeto: PROJETO BÁSICO DE RESTAURO DA CASA NORIVAL DE FREITAS		
Disciplina: MAPEAMENTO DE DANOS		Título: ELEVÇÃO LATERAL E FRONTAL - GARAGEM		
Nome da prancha: 0025-DE-ARQ-MA-020_001		Desenhista: MARIA ARAÚJO	Autores do projeto: LÉO COSTA, RENAN MARQUES	
		Responsável técnico: IGOR PETRA	Coordenação: EDUARDO KELLER	
			Escala: 1/50	