




1 VISTA A - CÔMODO 18  
ESCALA: 1/50

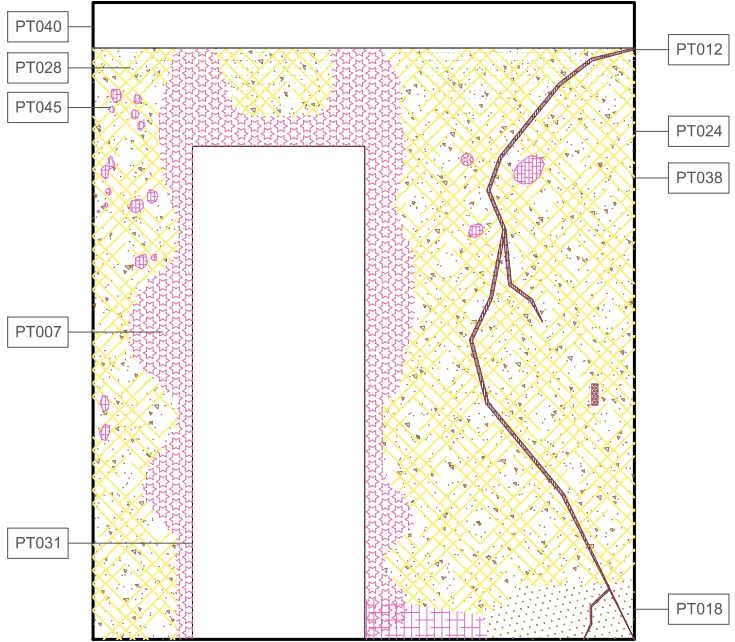

2 VISTA B - CÔMODO 18  
ESCALA: 1/50

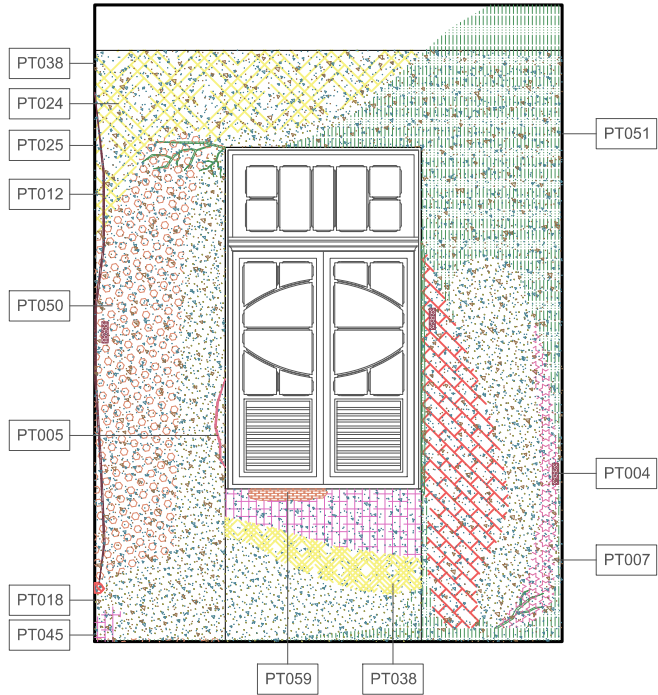

3 VISTA C - CÔMODO 18  
ESCALA: 1/50

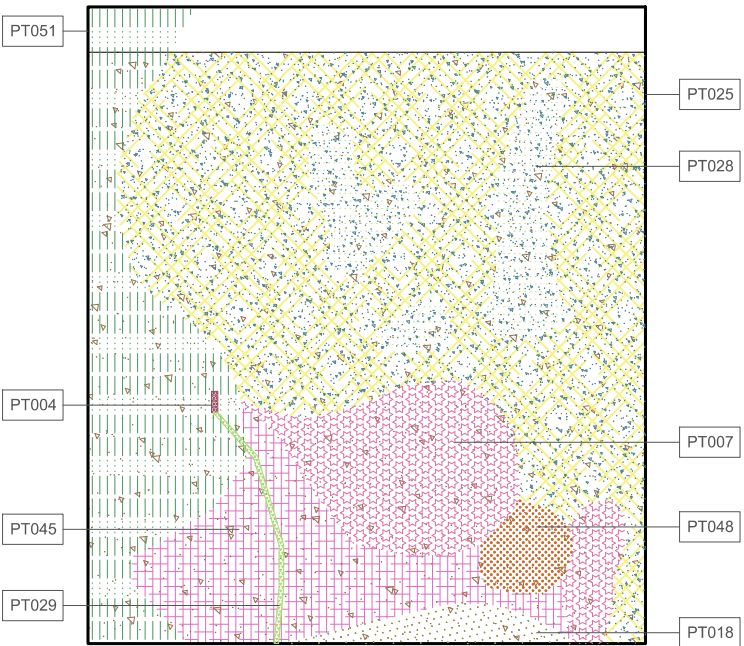


4 VISTA D - CÔMODO 18  
ESCALA: 1/50

LEGENDA

	PT004 - ESCORAMENTO ESTRUTURAL
	PT005 - FISSURA
	PT007 - INTERVENÇÃO REALIZADA
	PT012 - RACHADURA ESTRUTURAL
	PT013 - REDE ELÉTRICA OU REDE DE ENTRADA APARENTE
	PT018 - FUNGOS, BOLORES, MOFO E LIMO
	PT024 - SUJIDADE
	PT025 - UMIDADE
	PT028 - ATAQUE DE ANIMAIS
	PT029 - ATAQUE XILÓFAGO
	PT038 - DESGASTE DA CAMADA SUPERFICIAL
	PT040 - DESLOCAMENTO DE REBOCO C/ EXP. DA ALVENARIA
	PT045 - DETERIORAÇÃO DE REVESTIMENTO
	PT050 - ESTUFAMENTO DE REBOCO
	PT051 - ENRAIZAMENTO
	PT059 - QUEBRA DE ALVENARIA
	PT060 - DESCOLAMENTO DE REBOCO



CASA NORIVAL DE FREITAS

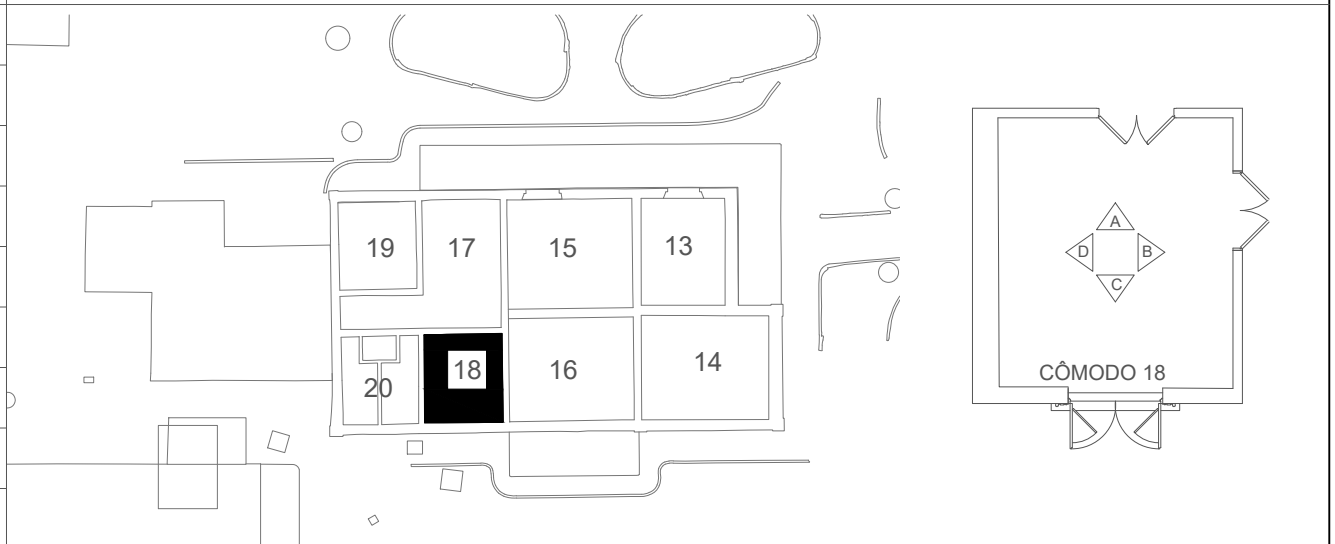

NOTAS GERAIS

- 1 - BASE DO MAPEAMENTO FORNECIDA PELO NÚCLEO DE RESTAURAÇÃO/DEPAC;
- 2 - DIMENSÕES EM METROS EXCETO ONDE INDICADO;
- 3 - MANCHAS DO MAPEAMENTO DE DANOS COM MEDIDAS APROXIMADAS;
- 4 - PARA MAIORES DETALHES CONFERIR RELATÓRIO FOTOGRÁFICO DE DANOS NO ARQUIVO: 0025-DT-ARQ-MA-001\_R0;

00	26/01/2022	EMIÇÃO INICIAL	
REV.	DATA	DESCRIÇÃO	APROVAÇÃO
	PREFEITURA MUNICIPAL DE NITERÓI EMPRESA MUNICIPAL DE MORADIA, URBANIZAÇÃO E SANEAMENTO		
	Área/Projeto: PROJETO BÁSICO DE RESTAURO DA CASA NORIVAL DE FREITAS		
Etapas de projeto: BÁSICO	Título: VISTAS A, B, C e D - CÔMODO 18		
Disciplina: MAPEAMENTO DE DANOS	Desenhista: SOPHIA FRANCÊS	Autores do projeto: LÉO COSTA, RENAN MARQUES	
Nome da prancha: 0025-DE-ARQ-MA-014_006	Responsável técnico: IGOR PETRA	Coordenação: EDUARDO KELLER	Escala: 1/50