




1 VISTA A - CÔMODO 05  
ESCALA: 1/50

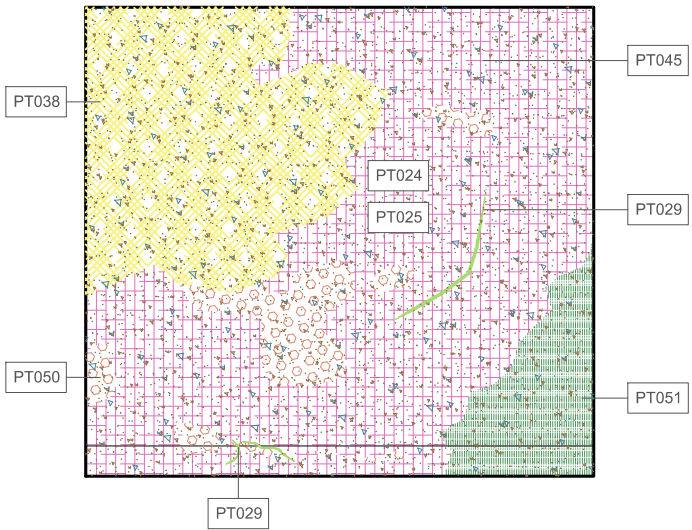

2 VISTA B - CÔMODO 05  
ESCALA: 1/50

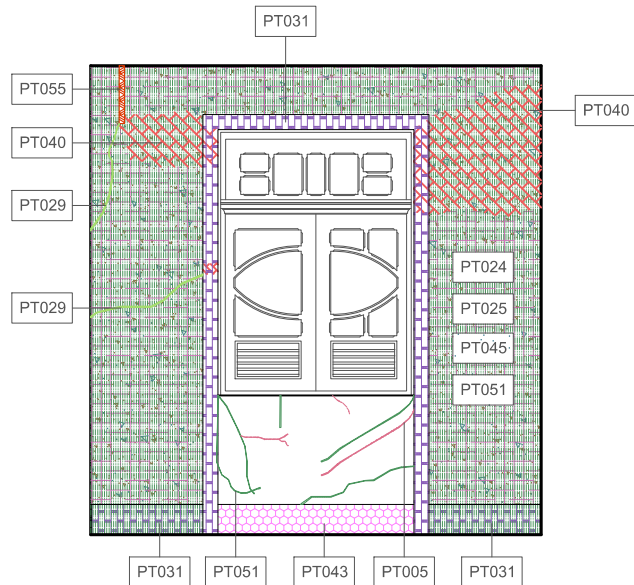

3 VISTA C - CÔMODO 05  
ESCALA: 1/50

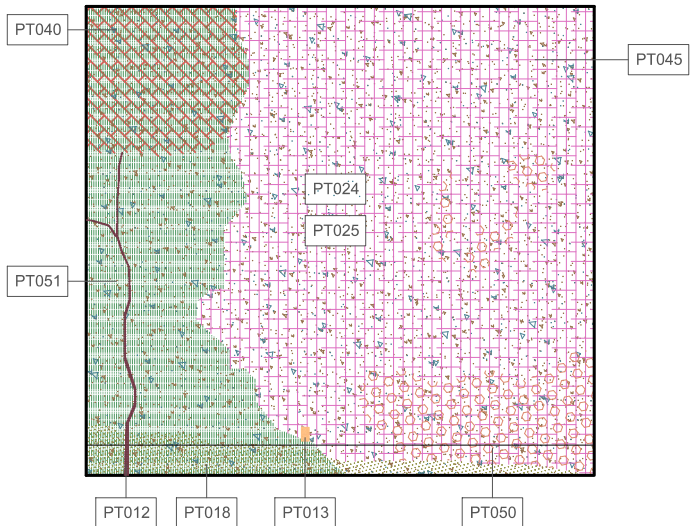

4 VISTA D - CÔMODO 05  
ESCALA: 1/50

LEGENDA

	PT005 - FISSURA
	PT012 - RACHADURA ESTRUTURAL
	PT013 - REDE ELÉTRICA OU REDE DE ENTRADA APARENTE
	PT018 - FUNGOS, BOLORES, MOFO E LIMO
	PT024 - SUJIDADE
	PT025 - UMIDADE
	PT029 - ATAQUE XILÓFAGO
	PT031 - AUSÊNCIA DE ORNATO OU ELEMENTO INTEGRADO
	PT038 - DESGASTE DA CAMADA SUPERFICIAL
	PT040 - DESLOCAMENTO DE REBOCO C/ EXP. DA ALVENARIA
	PT045 - DETERIORAÇÃO DE REVESTIMENTO
	PT050 - ESTUFAMENTO DE REBOCO
	PT051 - ENRAIZAMENTO
	PT055 - LACUNA

CASA NORIVAL DE FREITAS

NOTAS GERAIS

1 - BASE DO MAPEAMENTO FORNECIDA PELO NÚCLEO DE RESTAURAÇÃO/DEPAC;

2 - DIMENSÕES EM METROS EXCETO ONDE INDICADO;

3 - MANCHAS DO MAPEAMENTO DE DANOS COM MEDIDAS APROXIMADAS;

4 - PARA MAIORES DETALHES CONFERIR RELATÓRIO FOTOGRÁFICO DE DANOS NO ARQUIVO: 0025-DT-ARQ-MA-001\_R0;

00	26/01/2022	EMIÇÃO INICIAL	
REV.	DATA	DESCRIÇÃO	APROVAÇÃO
		<b>PREFEITURA MUNICIPAL DE NITERÓI</b> EMPRESA MUNICIPAL DE MORADIA, URBANIZAÇÃO E SANEAMENTO	
Etapa de projeto: BÁSICO		Título: VISTAS A, B, C e D - CÔMODO 05	
Disciplina: MAPEAMENTO DE DANOS		Desenhista: ÁTRIA VASCONCELOS	Autores do projeto: LÉO COSTA, RENAN MARQUES
Nome da prancha: 0025-DE-ARQ-MA-012_005		Responsável técnico: IGOR PETRA	Coordenação: EDUARDO KELLER

012

5m

05/09

0025-MD-ARQ-MA-012\_R0

Escala:  
1/50