


**LEGENDA**

A CONSTRUIR

A DEMOLIR

1 PERSPECTIVA ISOMÉTRICA - CONSTRUIR / DEMOLIR

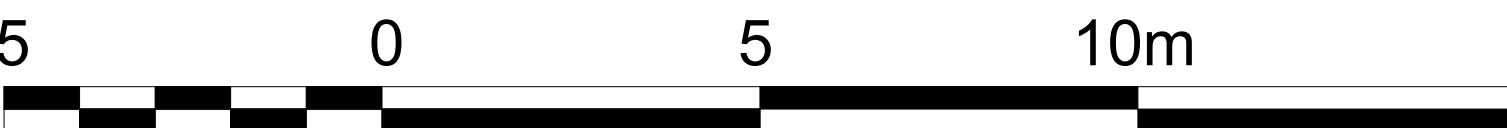

00	14/02/2022	EMISSÃO INICIAL	
REV.	DATA	DESCRIÇÃO	APROVAÇÃO
 ConsPetra TGI CONSTRUÇÕES E SERVIÇOS		PREFEITURA MUNICIPAL DE NITERÓI EMPRESA MUNICIPAL DE MORADIA, URBANIZAÇÃO E SANEAMENTO - EMUSA	
Etapa de projeto: BÁSICO		Área/Projeto: PROJETO BÁSICO DE RESTAURO DA CASA NORVAL DE FREITAS	
Disciplina: ARQUITETURA		Título: PERSPECTIVA ISOMÉTRICA - CONSTRUIR/ DEMOLIR	 NITERÓI SEMPRE À FRENTE Empresa Municipal de Moradia, Urbanização e Saneamento - EMUSA
Nome da prancha: 0025-DE-ARQ-PB-001_008		Desenhista: ATRIA VASCONCELOS	
		Autor do projeto: LÉO HENRIQUE, RENAN MARQUES	08 28 0025-MD-ARQ-PB-001_R0
		Responsável técnico: IGOR PETRA	Escala: 1 : 100
		Coordenação: EDUARDO KELLER	