



04 Vista Lateral
Escala 1/ 75

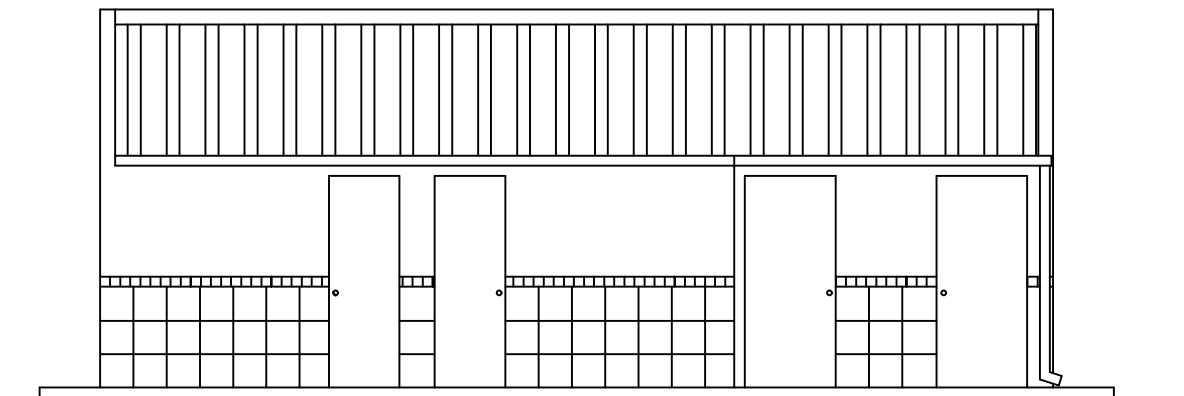

03 Vista Frontal
Escala 1/ 75

Empresa Municipal de Moradia, Urbanização e Saneamento



NITERÓI

SEMPRE À FRENTE

Empresa Municipal de Moradia, Urbanização e Saneamento - EMUSA

PREFEITURA MUNICIPAL DE NITERÓI

Obra: Elaboração de lay-out para Construção de Vestiários e Cobertura na área de Lazer na Praça do Bumba.

DESENHO:
Vistas - Frontal e Lateral dos Vestiários

FOLHA:

04

DIRETOR DE OPERAÇÕES:
ANTONIO C. LOUROSA DE S. JUNIOR

EXECUÇÃO LAY-OUT
MARIA RITA

DATA:
MAIO/2022

ESCALA:
1 / 75