



SANTA EDIVIRGEM

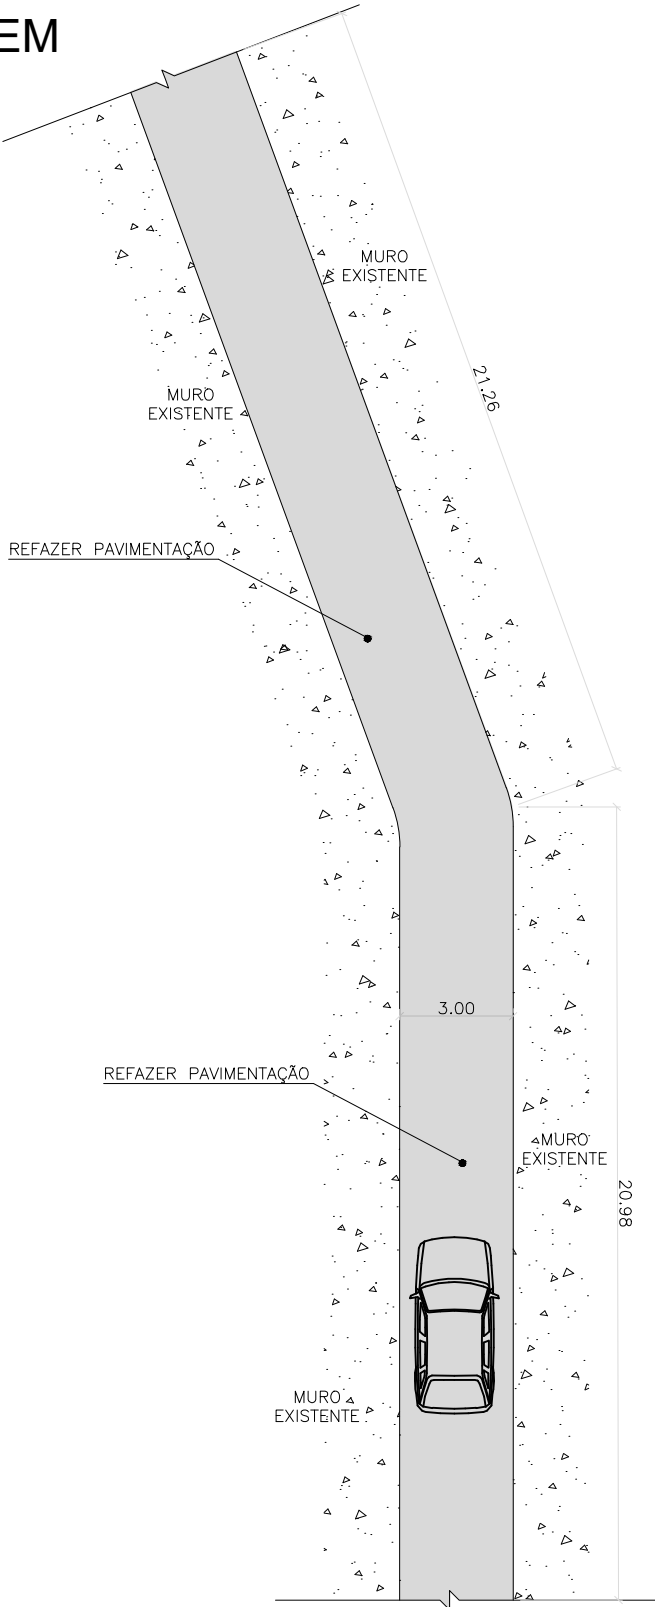




NITERÓI

SEMPRE À FRENTE

Empresa Municipal de Moradia, Urbanização e Saneamento - EMUSA



EMUSA

Empresa Municipal de Moradia, Urbanização e Saneamento

PREFEITURA MUNICIPAL DE NITERÓI

OBRA: REVITALIZAÇÃO DE ACESSOS NA COMUNIDADE MORRO DO CÉU - SANTA BÁRBARA.

DESENHO: CROQUI ESQUEMÁTICO.

FOLHA:

04

DIRETORA DE PLANEJAMENTO E CAPTAÇÃO DE RECURSOS:

PRISCILA FREITAS SEPÚLVEDA

ENGENHEIRA:

ISABEL CANTUÁRIA

DATA:

ESCALA:

INDICADA