



GUSTAVO MOREIRA 02 - BECO

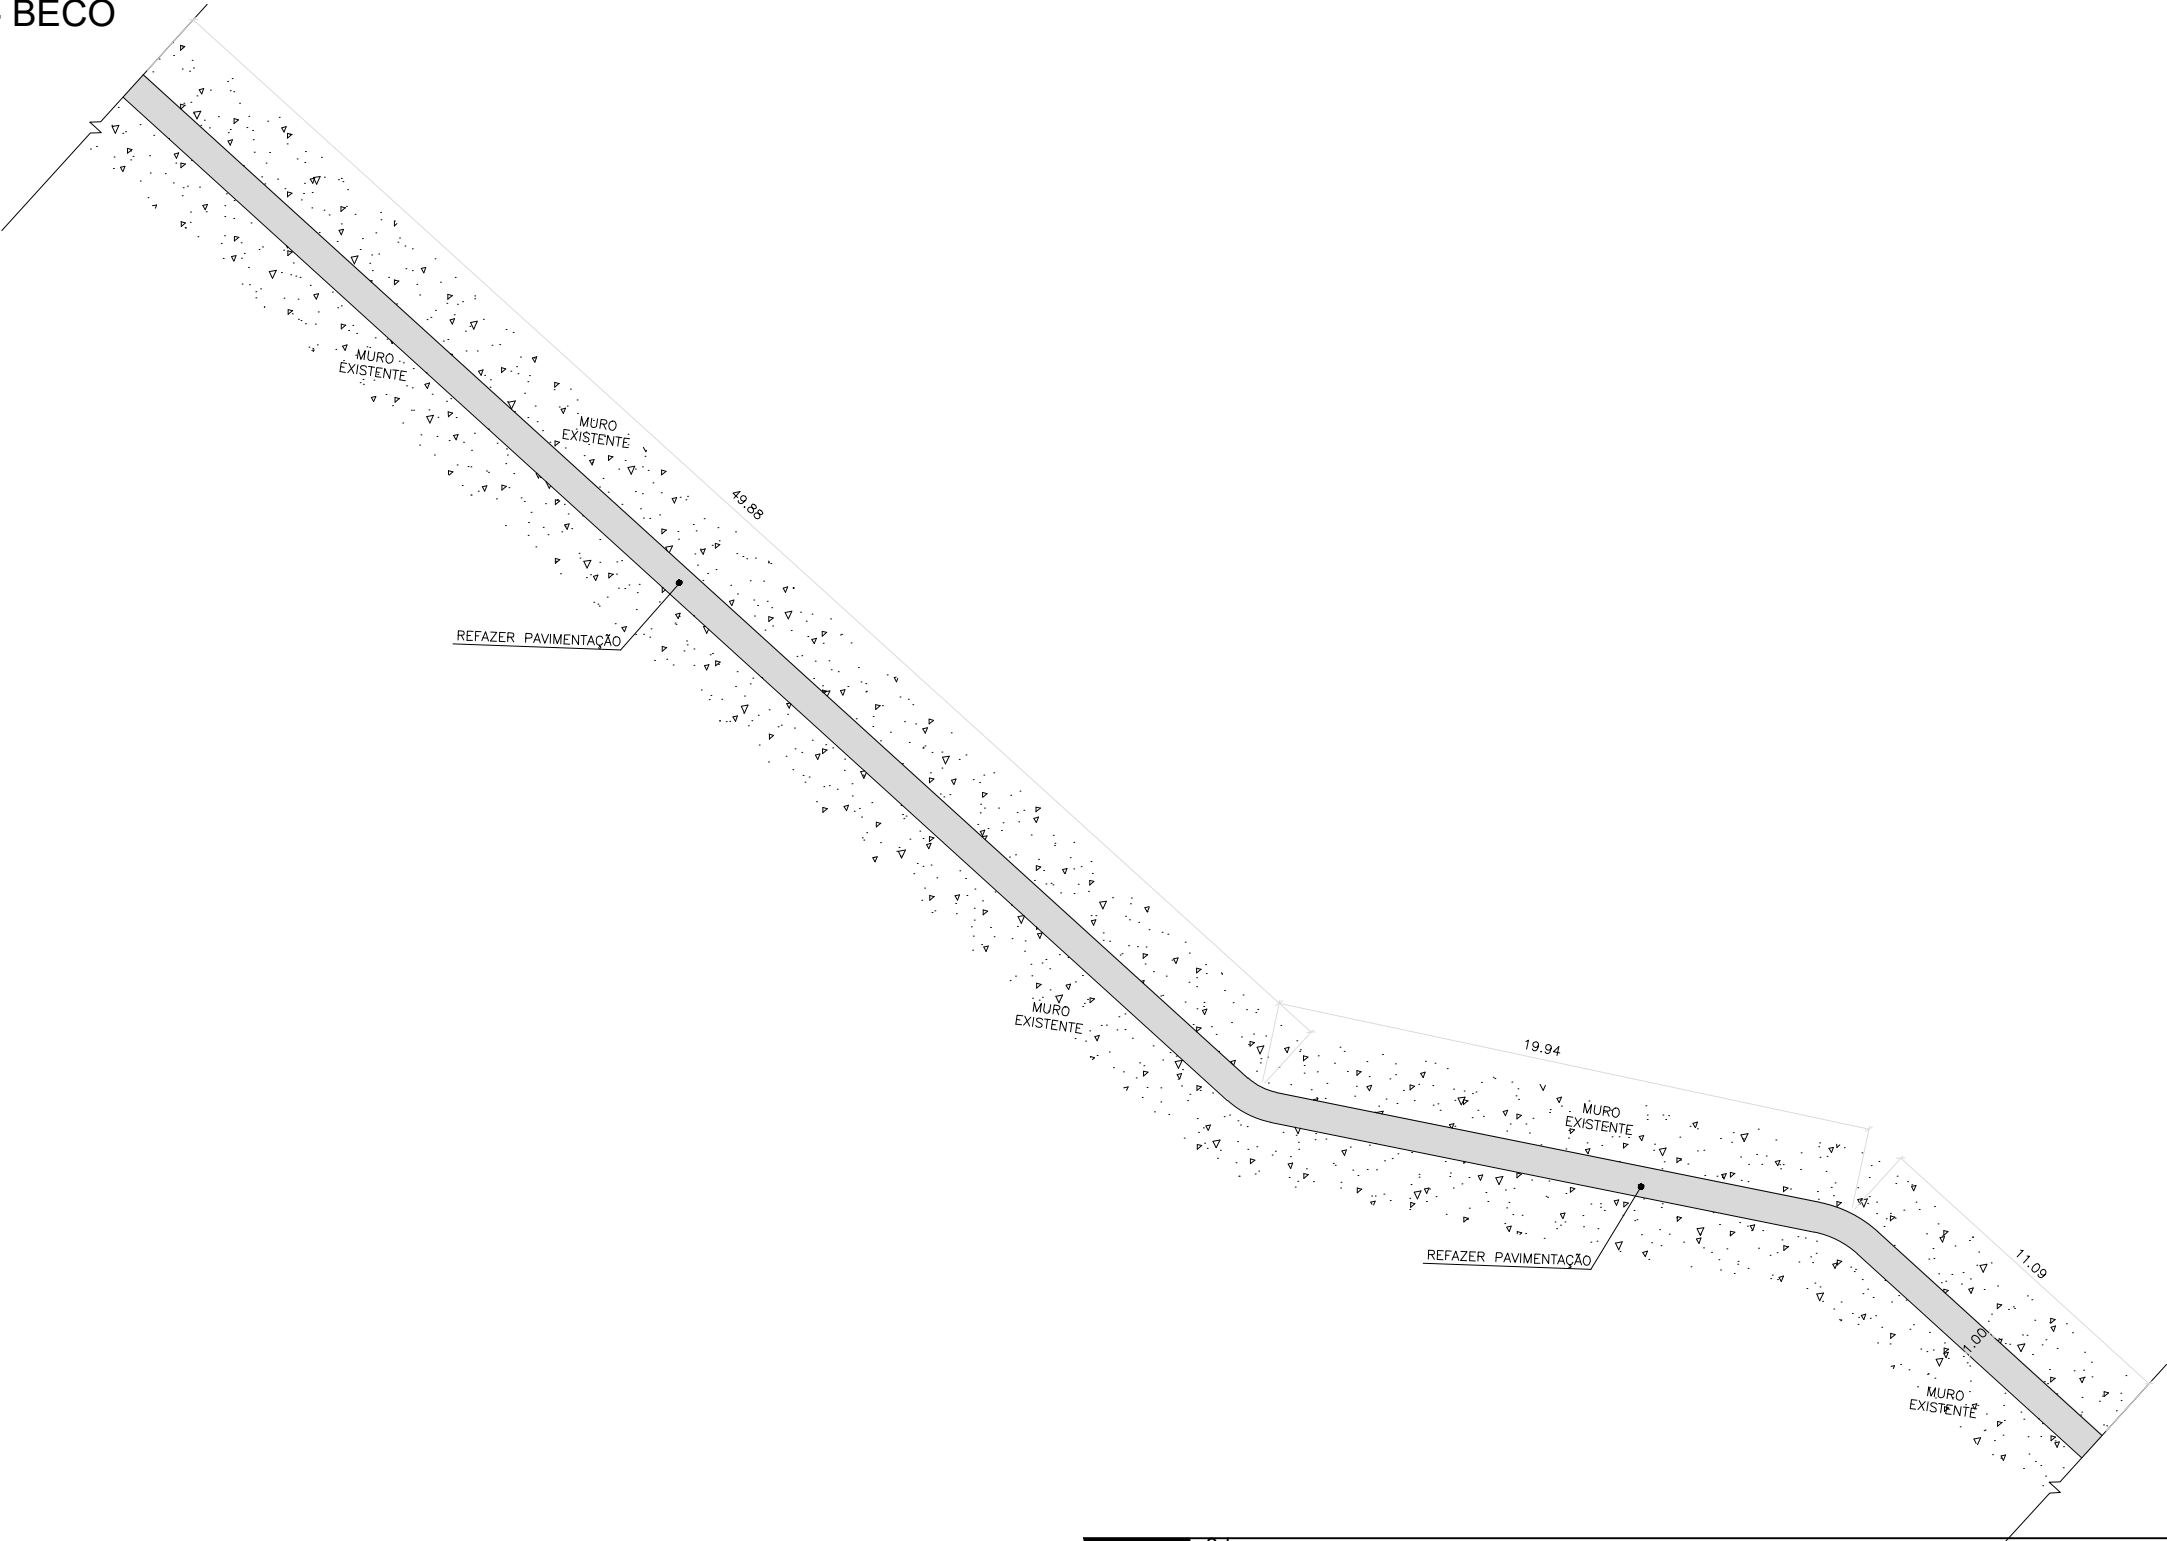

03 CROQUI ESQUEMÁTICO GUSTAVO MOREIRA 02 - BECO  
ESC.: 1/250

EMUSA

Empresa Municipal de Moradia, Urbanização e Saneamento

<div><div><b>NITERÓI</b> SEMPRE À FRENTE</div><div>Empresa Municipal de Moradia, Urbanização e Saneamento - EMUSA</div></div> <div>PREFEITURA MUNICIPAL DE NITERÓI</div>			
OBRA: REVITALIZAÇÃO DE ACESSOS NA COMUNIDADE MORRO DO CÉU - SANTA BÁRBARA.			
DESENHO: CROQUI ESQUEMÁTICO.			FOLHA: <b>03</b>
DIRETORA DE PLANEJAMENTO E CAPTAÇÃO DE RECURSOS: PRISCILA FREITAS SEPÚLVEDA	ENGENHEIRA: ISABEL CANTUÁRIA	DATA:	ESCALA: INDICADA