



GUSTAVO MOREIRA 02

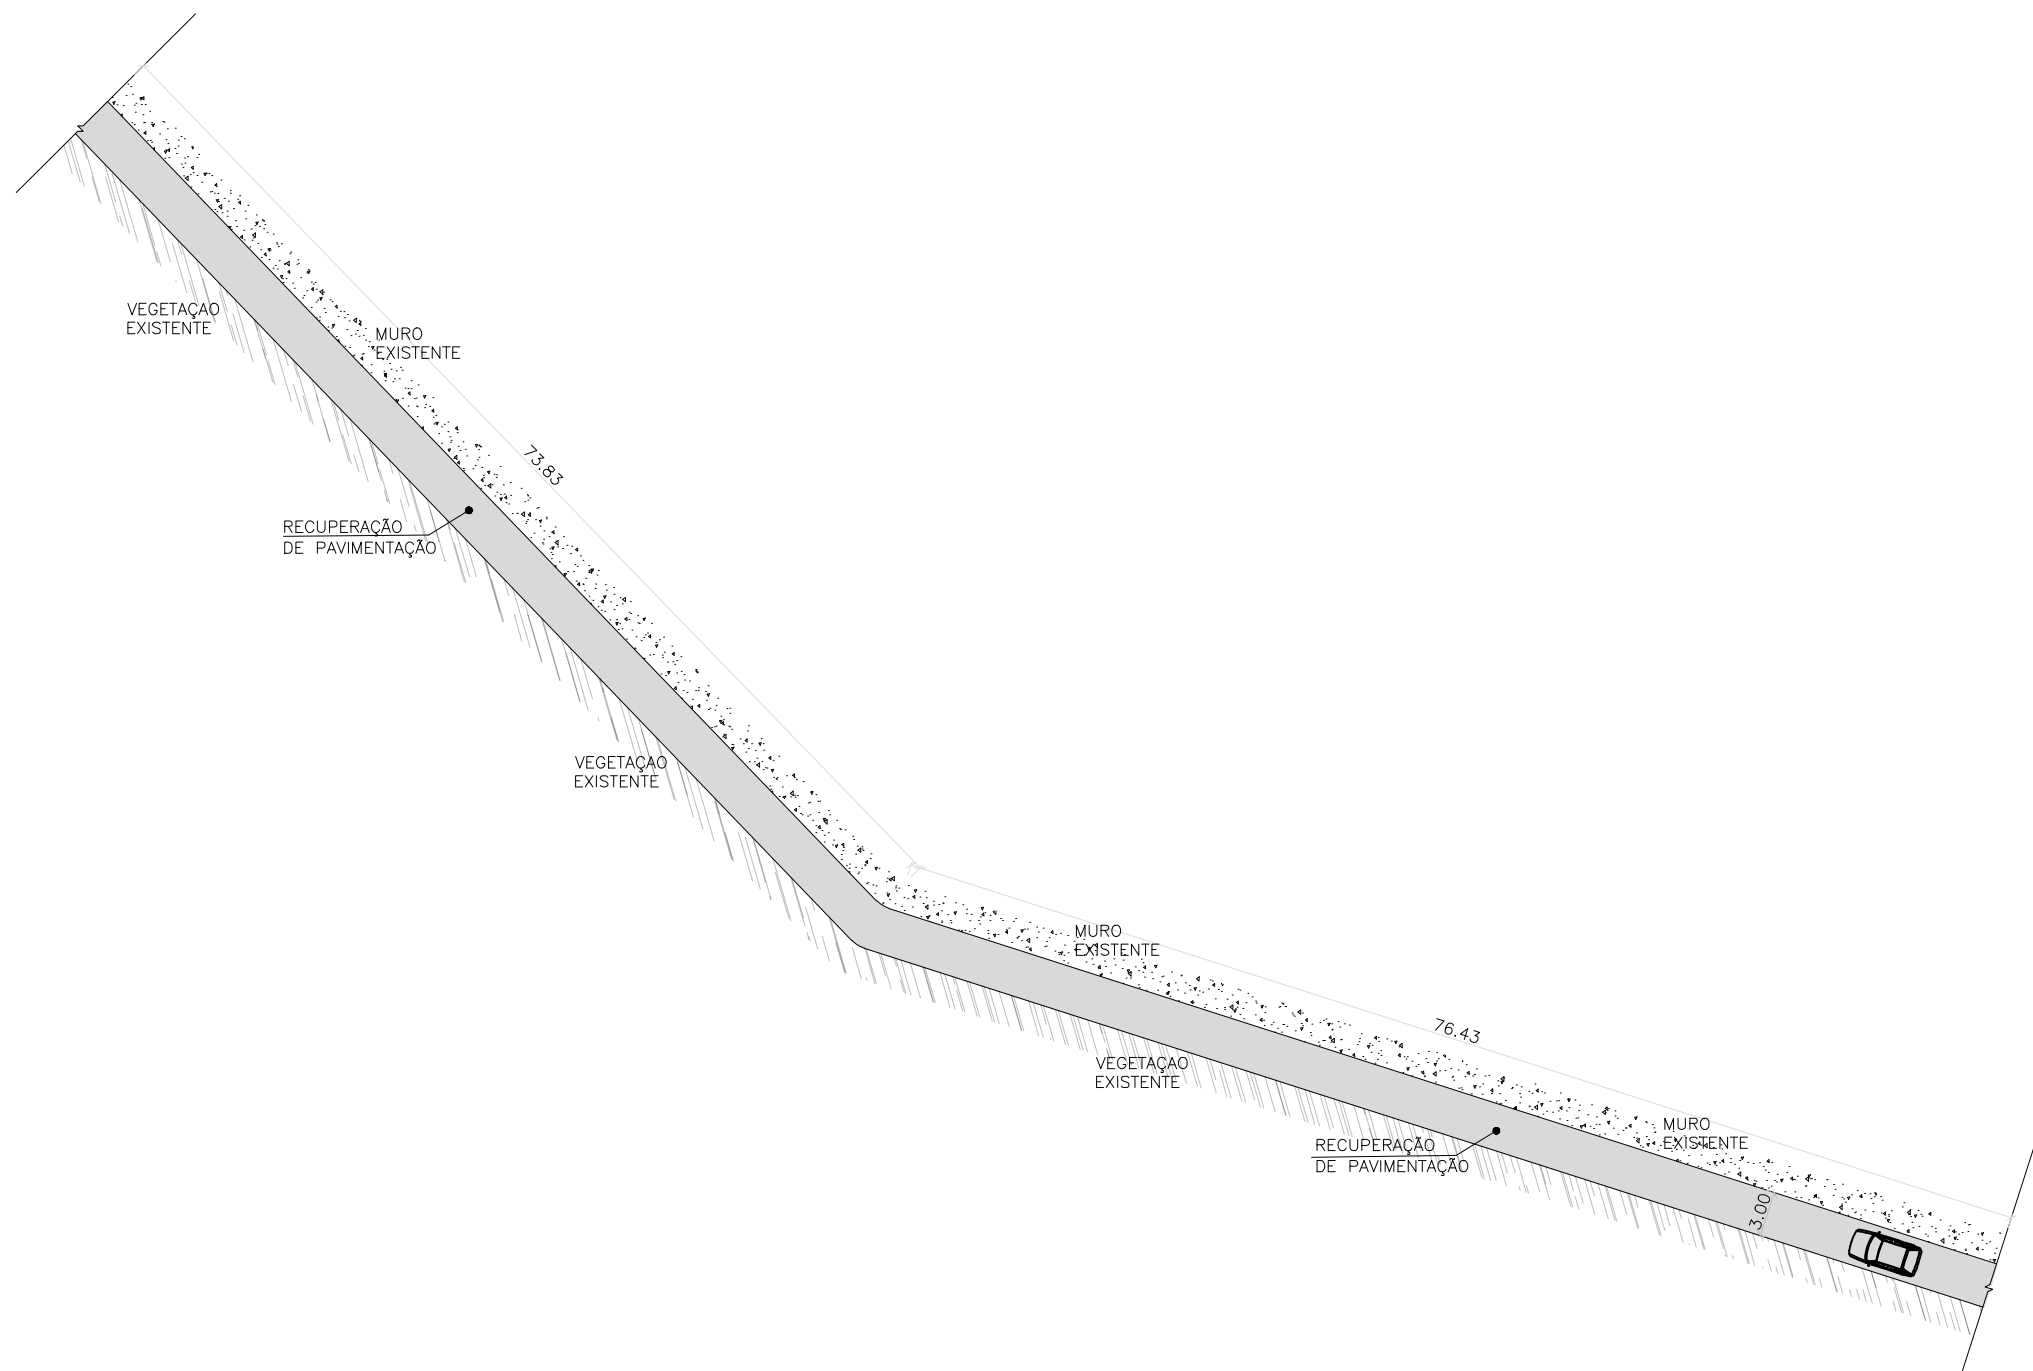

02 CROQUI ESQUEMÁTICO GUSTAVO MOREIRA 02
ESC.: 1/500

EMUSA

Empresa Municipal de Moradia, Urbanização e Saneamento

| | | | |
|--|---------------------------------|-------|---------------------|
| <div>NITERÓI SEMPRE À FRENTE</div> <div>Empresa Municipal de Moradia, Urbanização e Saneamento - EMUSA</div> <div>PREFEITURA MUNICIPAL DE NITERÓI</div> | | | |
| OBRA: REVITALIZAÇÃO DE ACESSOS NA COMUNIDADE MORRO DO CÉU - SANTA BÁRBARA. | | | |
| DESENHO: CROQUI ESQUEMÁTICO. | | | FOLHA: 02 |
| DIRETORA DE PLANEJAMENTO E CAPTAÇÃO DE RECURSOS: PRISCILA FREITAS SEPÚLVEDA | ENGENHEIRA: ISABEL CANTUÁRIA | DATA: | ESCALA: INDICADA |