



ALMEZINDA BARBOSA 01

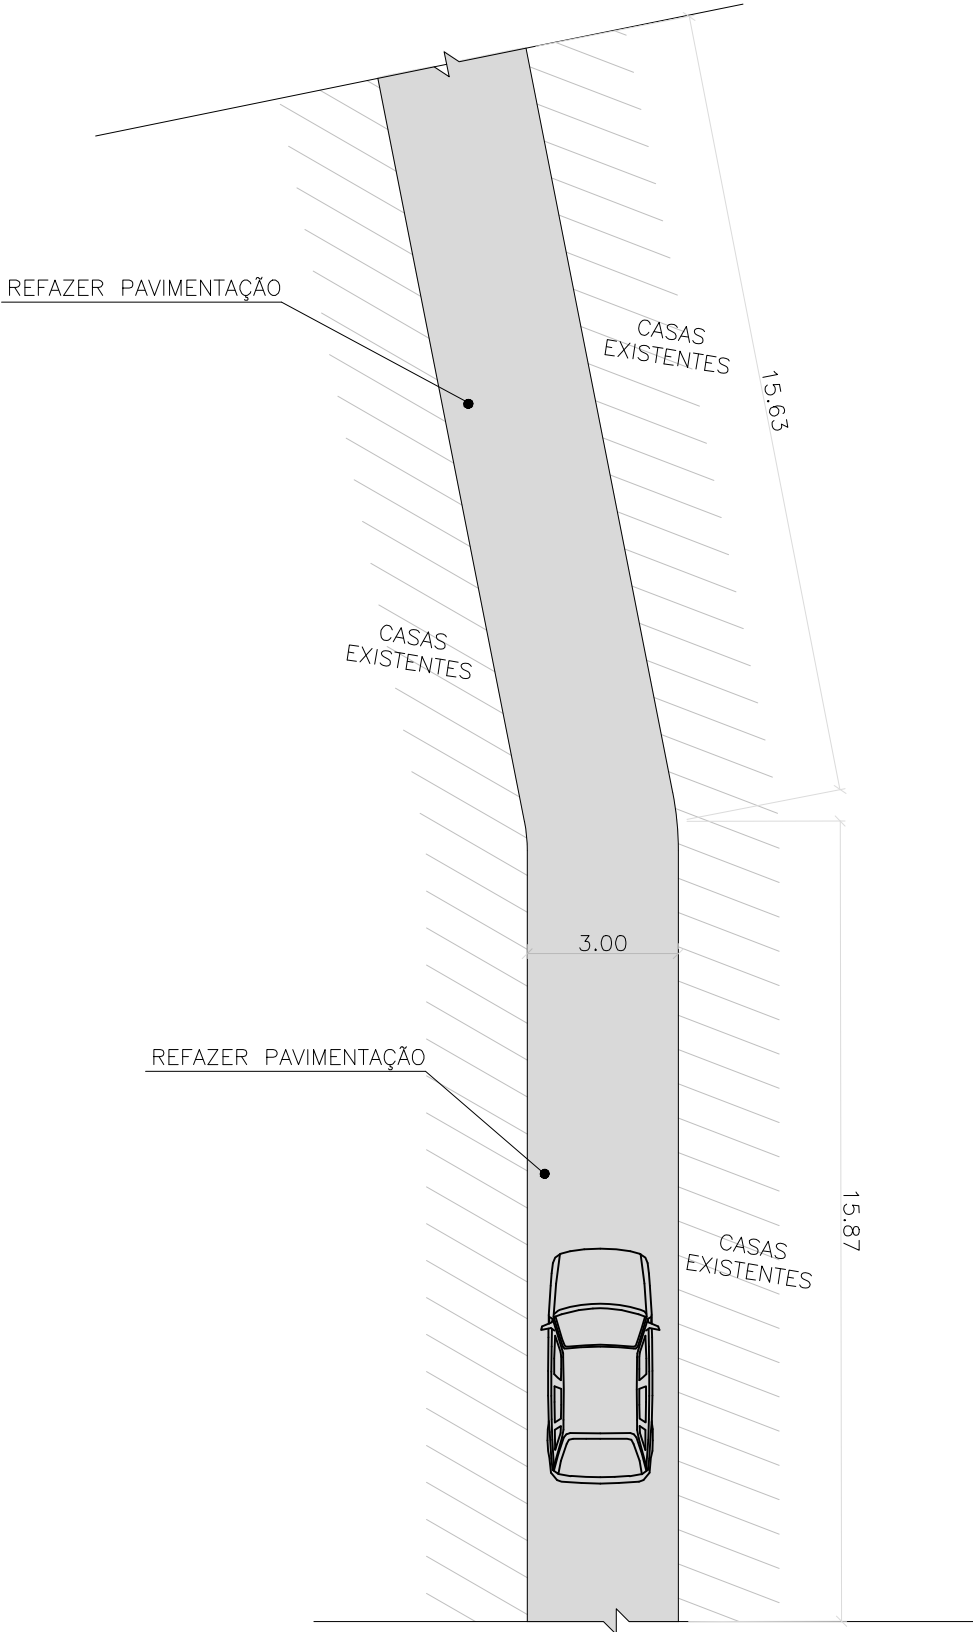

06 CROQUI ESQUEMÁTICO ALMEZINDA BARBOSA 01
ESC.: 1/150

EMUSA

Empresa Municipal de Moradia, Urbanização e Saneamento

<div><div><div>NITERÓI SEMPRE À FRENTE</div></div><div>Empresa Municipal de Moradia, Urbanização e Saneamento - EMUSA</div></div> <div>PREFEITURA MUNICIPAL DE NITERÓI</div>			
OBRA: REVITALIZAÇÃO DE ACESSOS NA COMUNIDADE MORRO DO CÉU - SANTA BÁRBARA.			
DESENHO: CROQUI ESQUEMÁTICO.			FOLHA: 06
DIRETORA DE PLANEJAMENTO E CAPTAÇÃO DE RECURSOS: PRISCILA FREITAS SEPÚLVEDA	ENGENHEIRA: ISABEL CANTUÁRIA	DATA:	ESCALA: INDICADA