



GUSTAVO MOREIRA 01

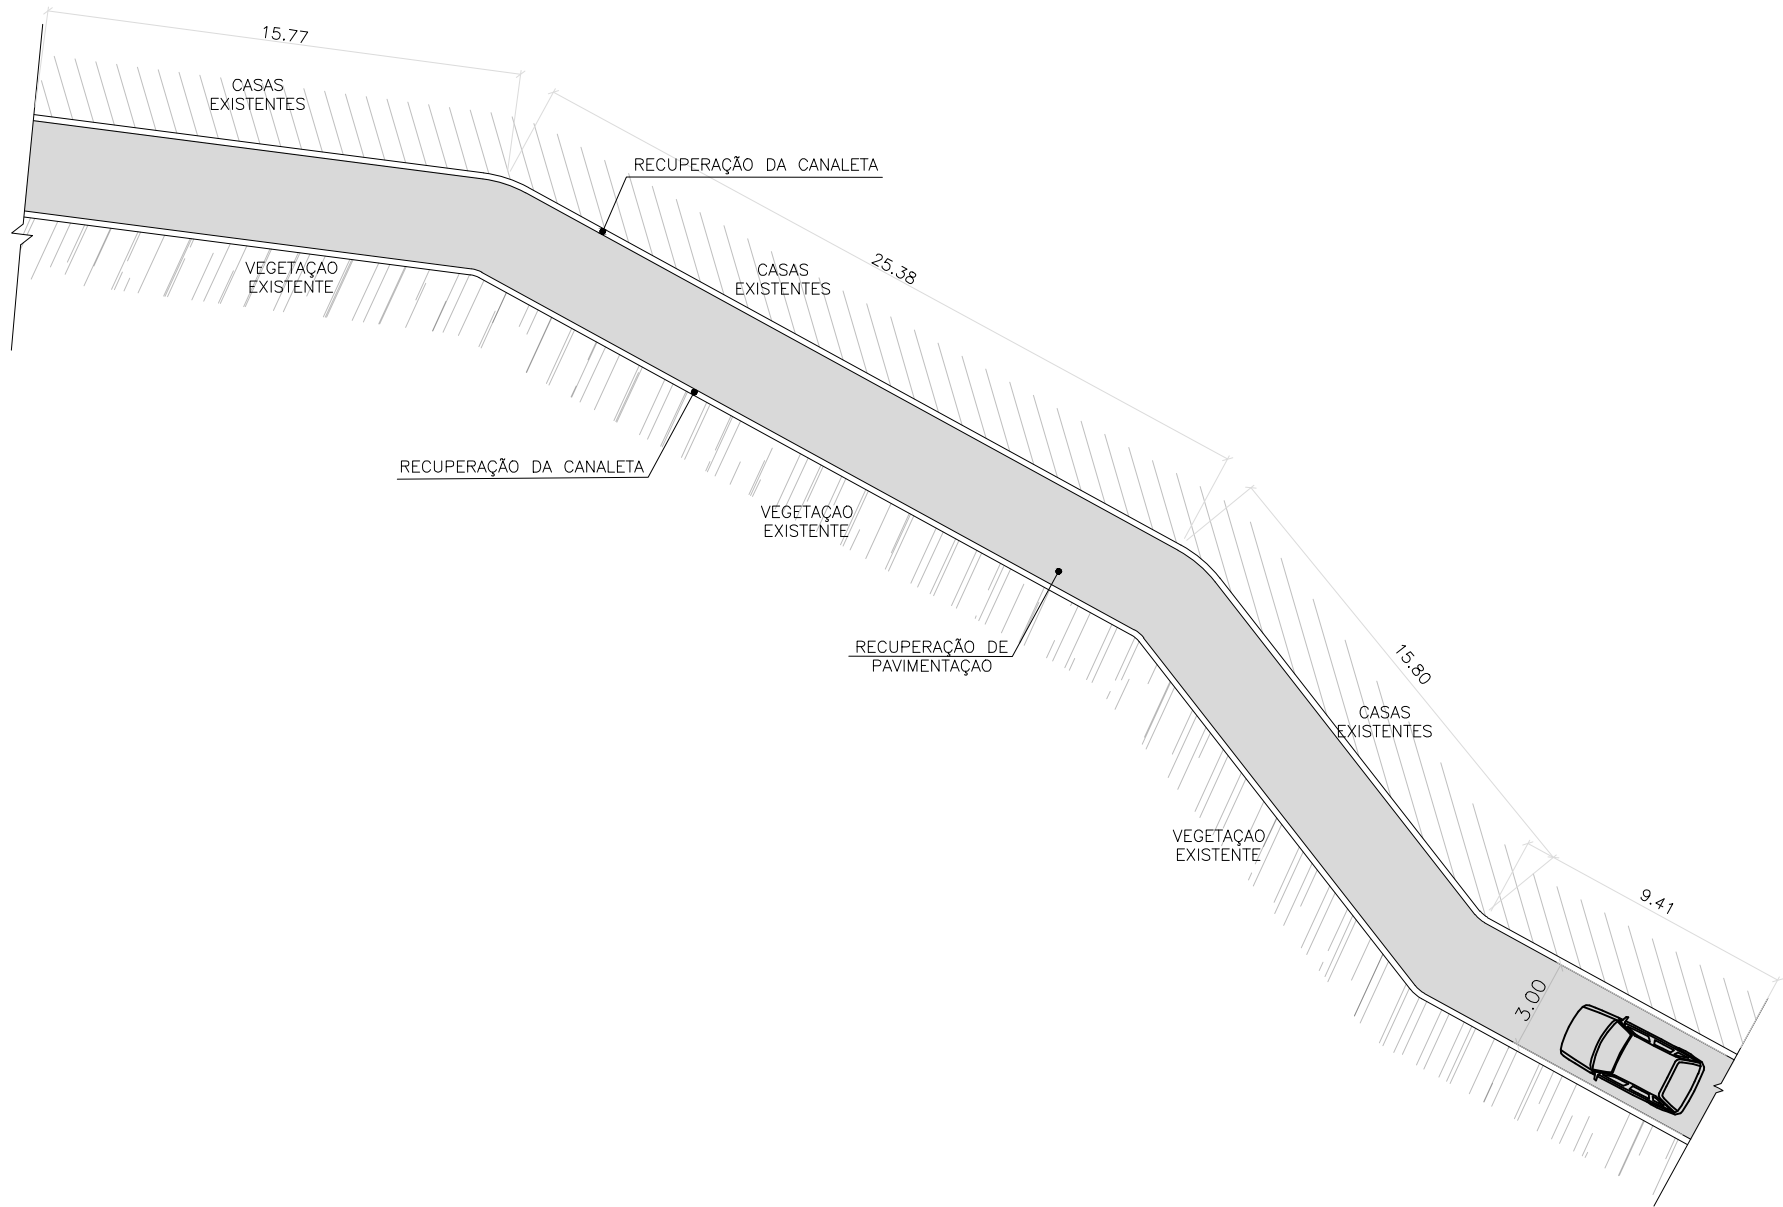

01 CROQUI ESQUEMÁTICO GUSTAVO MOREIRA 01  
ESC.: 1/250

EMUSA

Empresa Municipal de Moradia, Urbanização e Saneamento

**NITERÓI**  
SEMPRE À FRENTE

Empresa Municipal de Moradia, Urbanização e Saneamento - EMUSA

**PREFEITURA MUNICIPAL DE NITERÓI**

OBRA: REVITALIZAÇÃO DE ACESSOS NA COMUNIDADE MORRO DO CÉU - SANTA BÁRBARA.

DESENHO: CROQUI ESQUEMÁTICO.

FOLHA:  
**01**

DIRETORA DE PLANEJAMENTO E CAPTAÇÃO DE RECURSOS:  
PRISCILA FREITAS SEPÚLVEDA

ENGENHEIRA:  
ISABEL CANTUÁRIA

DATA:

ESCALA:  
INDICADA