


LIMPEZA DA CANALETA
EXISTENTE

PINTURA DE GUARDA
CORPO EXISTENTE

DEMOLIÇÃO DE CINTA

PAVIMENTAÇÃO = 570,00m²
EXECUÇÃO DE MEIO FIO
E DRENAGEM DA RUA

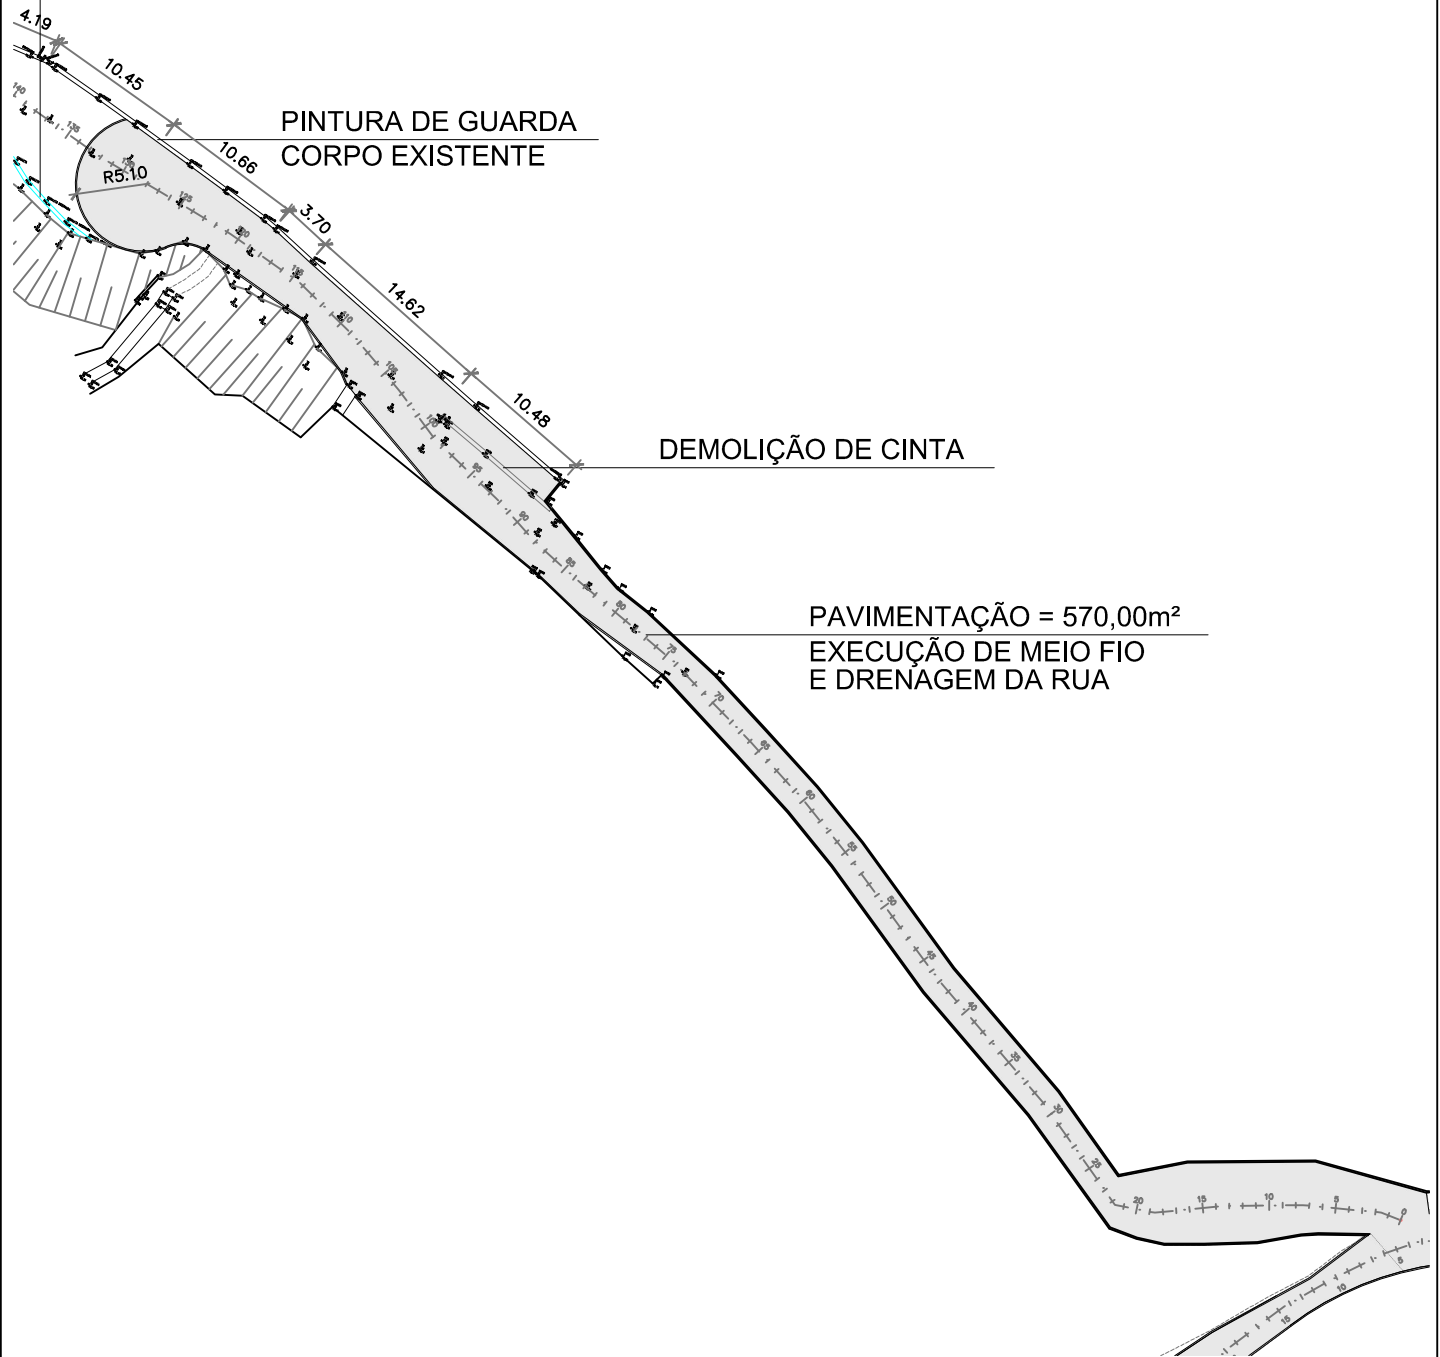

URBANIZAÇÃO DA RUA GEORGINA BORRET, MORRO DO BUMBA

FOLHA:

DESENHO:
CROQUI ESQUEMÁTICO

OBS.:
- Conferir medidas no local.

01

DIRETOR DE OPERAÇÕES:
ANTONIO C. LOUROSA DE S. JUNIOR

EXECUÇÃO EM Acad:
PRISCILA SANTOS

DATA:
DEZ/2019

ESCALA:
1/200