



RUA MACHADO

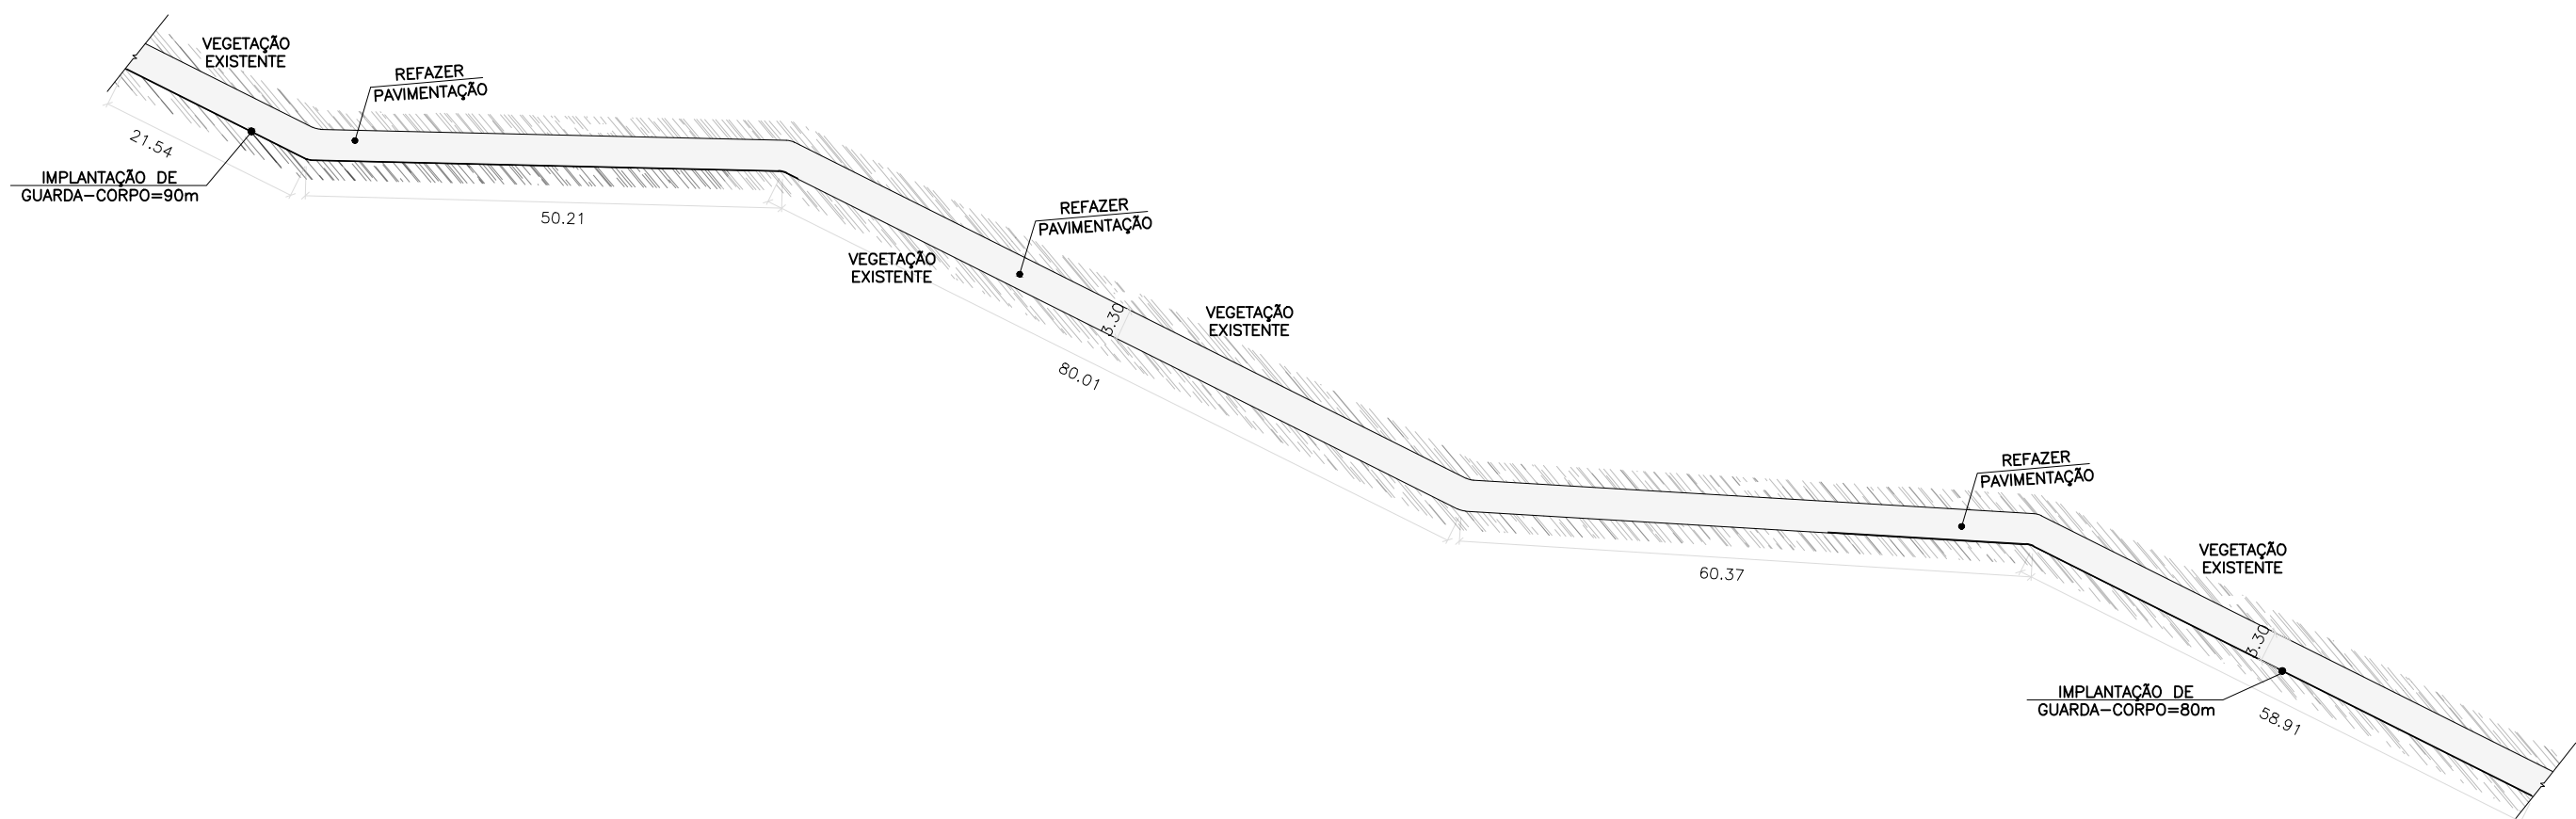

01 CROQUI ESQUEMÁTICO RUA MACHADO
ESC.: 1/750

EMUSA

Empresa Municipal de Moradia, Urbanização e Saneamento

**NITERÓI**
SEMPRE À FRENTE

Empresa Municipal de Moradia, Urbanização e Saneamento - EMUSA

PREFEITURA MUNICIPAL DE NITERÓI

OBRA: REVITALIZAÇÃO DE ACESSOS NA COMUNIDADE MUNDO NOVO.

DESENHO: CROQUI ESQUEMÁTICO.

FOLHA:
01

DIRETORA DE PLANEJAMENTO E CAPTAÇÃO DE RECURSOS:
PRISCILA FREITAS SEPÚLVEDA

ENGENHEIRA:
ISABEL CANTUARIA

DATA:

ESCALA:
INDICADA