



CAMINHO DA PITERA

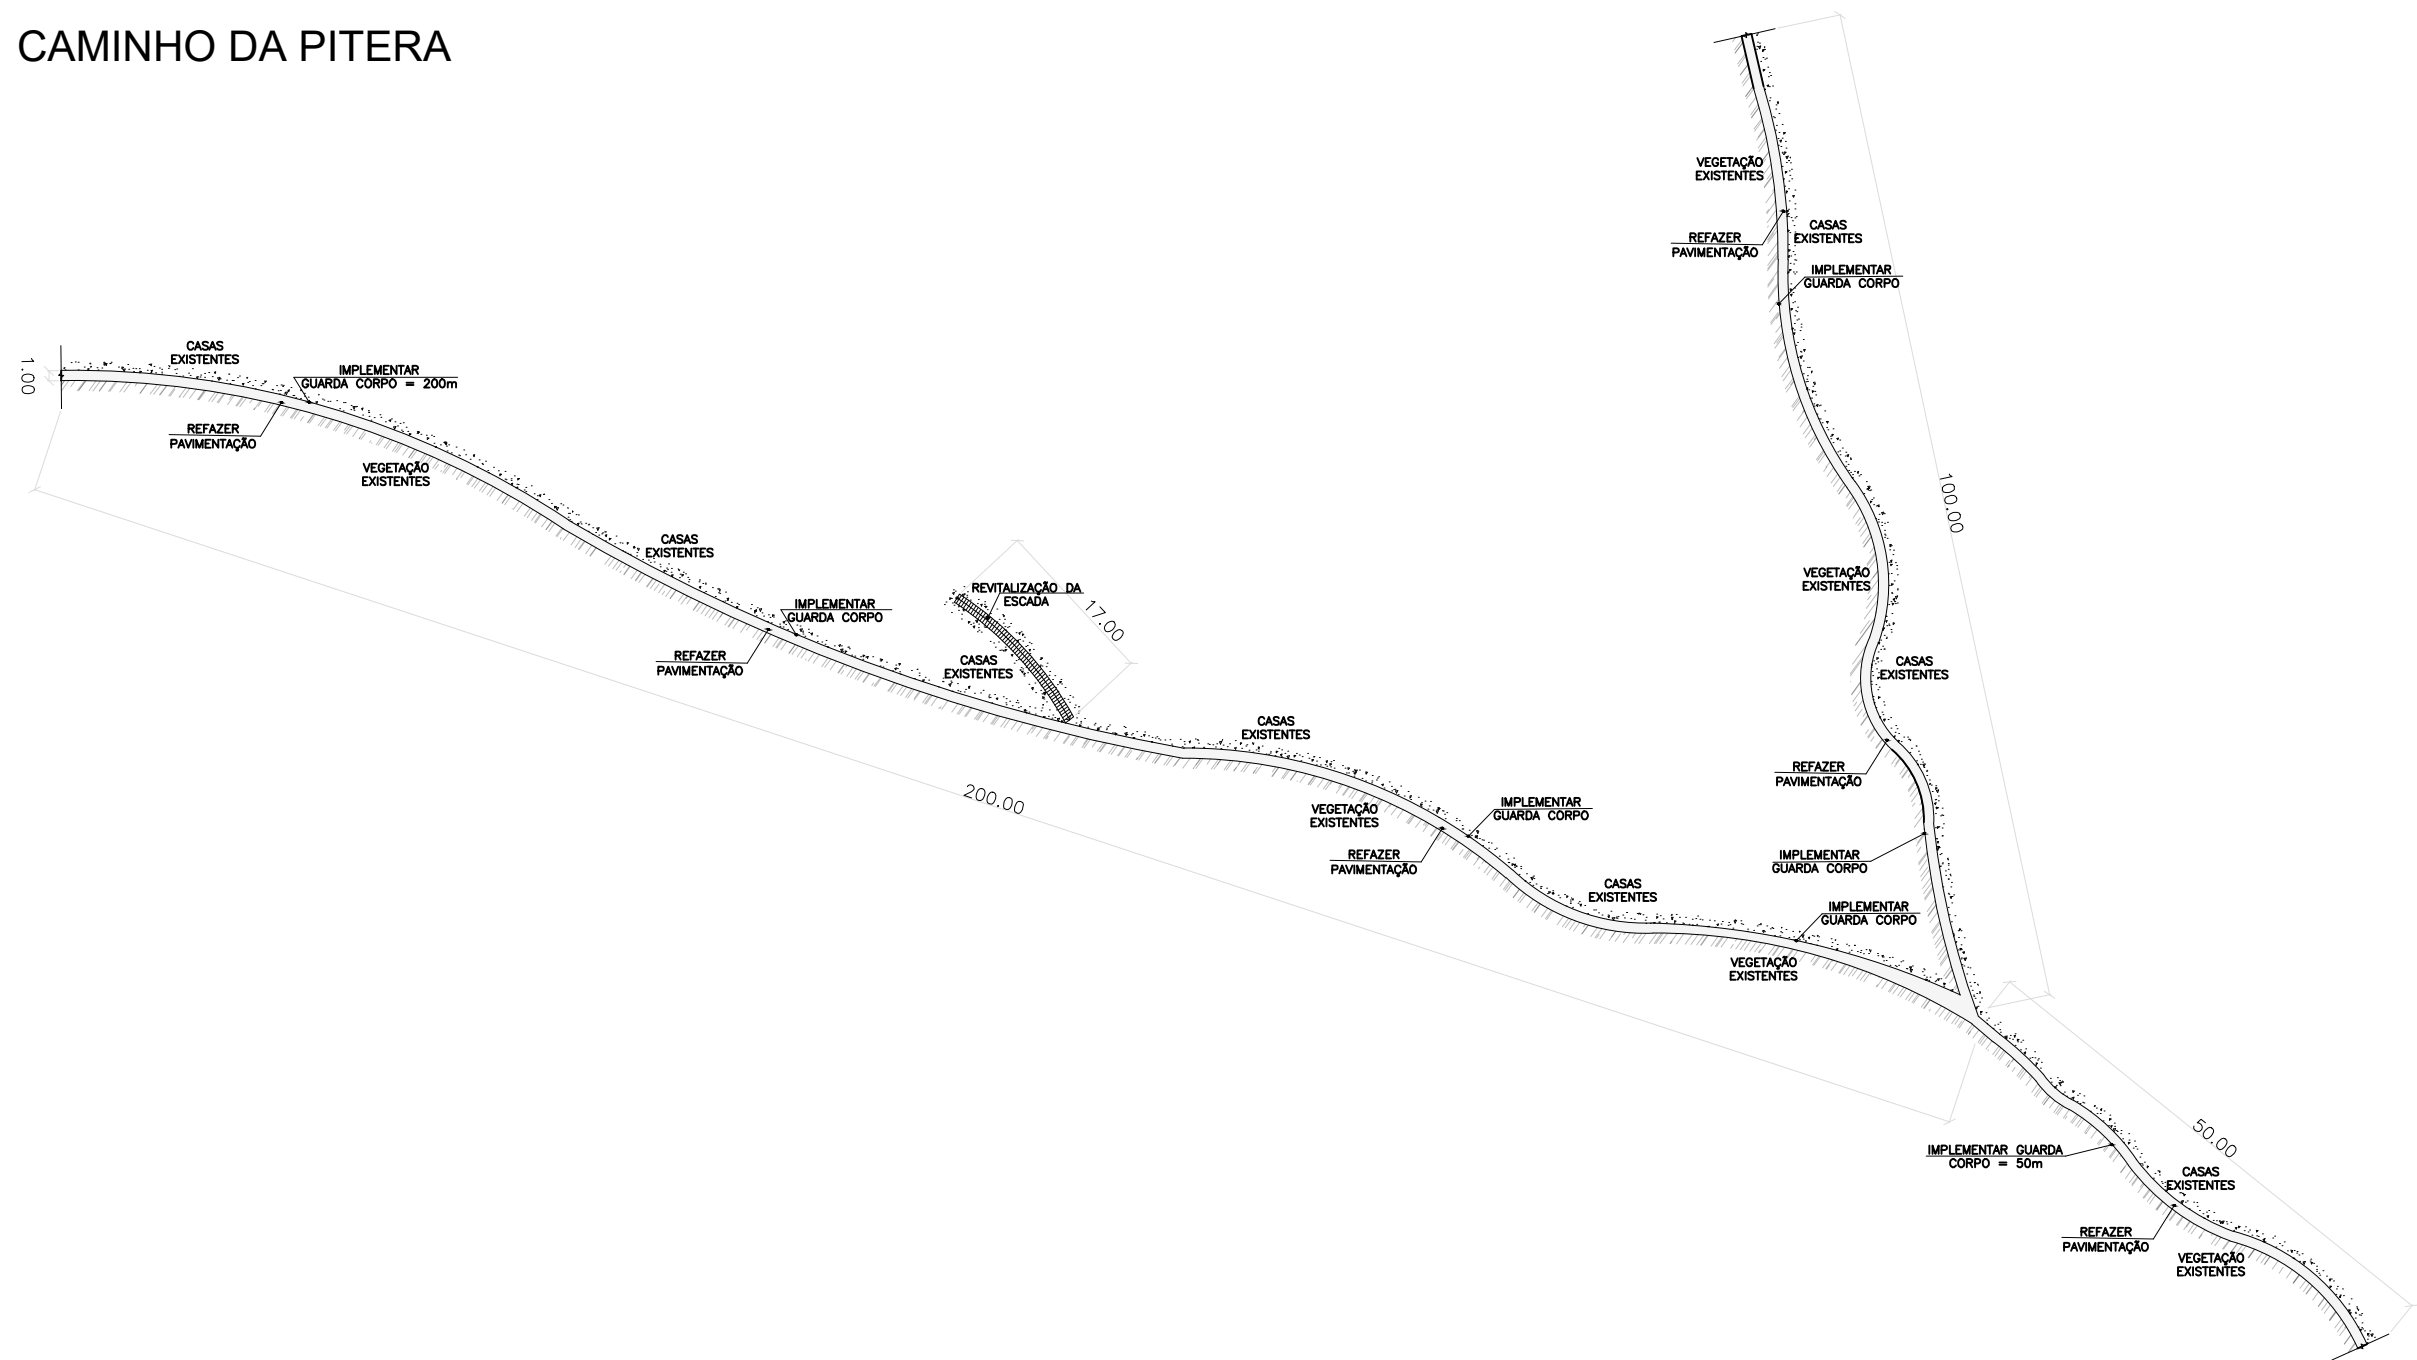

05 CROQUI ESQUEMÁTICO CAMINHO DA PITERA
ESC.: 1/750

EMUSA

Empresa Municipal de Moradia, Urbanização e Saneamento

<div><div><div>NITERÓI SEMPRE À FRENTE</div></div><div><div>Empresa Municipal de Moradia, Urbanização e Saneamento - EMUSA</div><div>PREFEITURA MUNICIPAL DE NITERÓI</div></div></div>			
OBRA: REVITALIZAÇÃO DE ACESSOS NA COMUNIDADE MUNDO NOVO.			
DESENHO: CROQUI ESQUEMÁTICO.			FOLHA: 05
DIRETORA DE PLANEJAMENTO E CAPTAÇÃO DE RECURSOS: PRISCILA FREITAS SEPÚLVEDA	ENGENHEIRA: ISABEL CANTUARIA	DATA:	ESCALA: INDICADA