


RUA MAESTRO JOSÉ BOTELHO

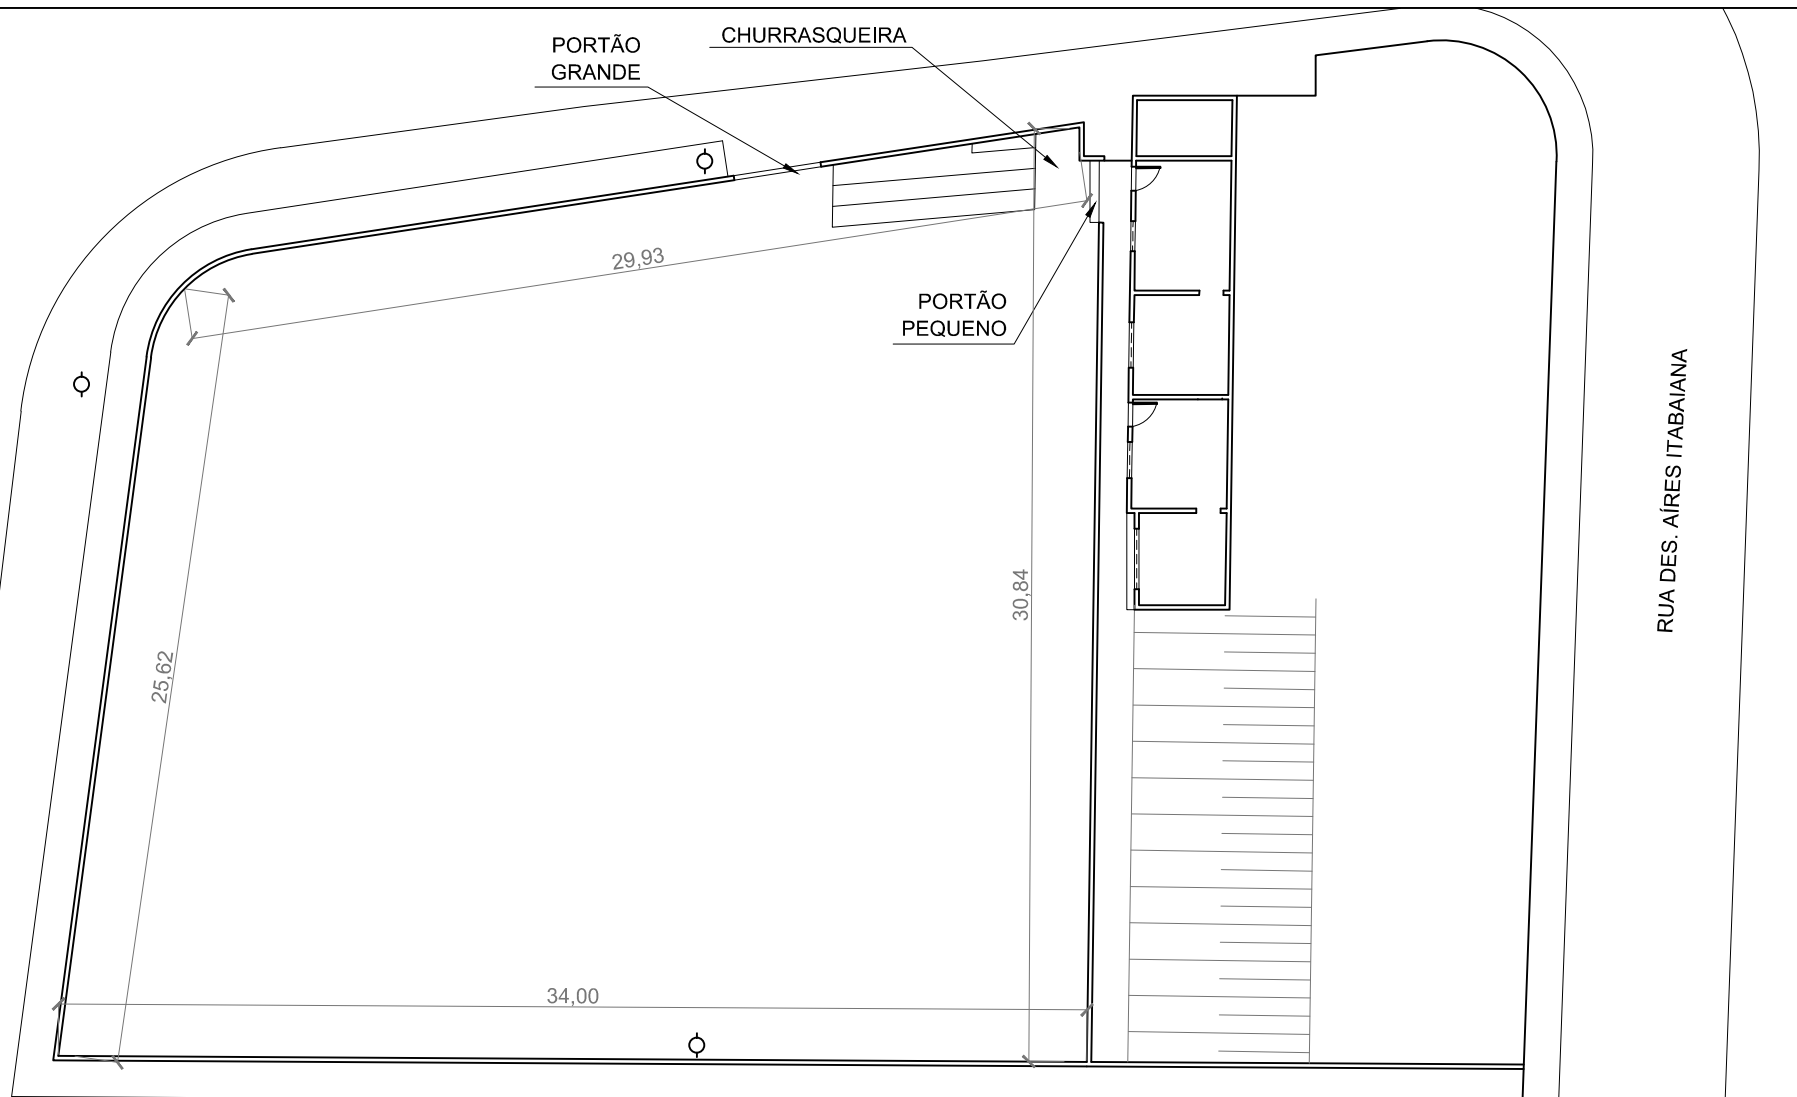

Empresa Municipal de Moradia, Urbanização e Saneamento



PREFEITURA
NITERÓI
TRABALHANDO SÉRIO,
SUPERANDO DESAFIOS.

EMUSA

PREFEITURA MUNICIPAL DE NITERÓI

LEVANTAMENTO DE CAMPO DE FUTEBOL - SANTA ROSA

DESENHO:

RUA AÍRES ITABAIANA - SANTA ROSA - PROCESSO 010_1864_19

DIRETOR DE OPERAÇÕES:

ANTONIO C. LOUROSA DE S. JUNIOR

EXECUÇÃO:

DANIEL AIELLO PRAES

DATA:

AGO/2019

FOLHA:

01

ESCALA:

1/250