



SEÇÕES TRANSVERSAIS - TIPO

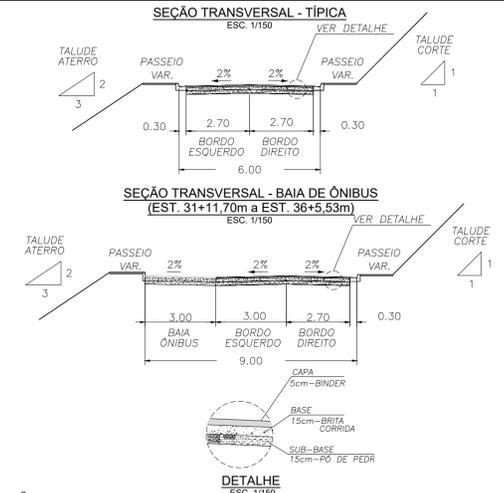

ARTICULAÇÃO DAS FOLHAS

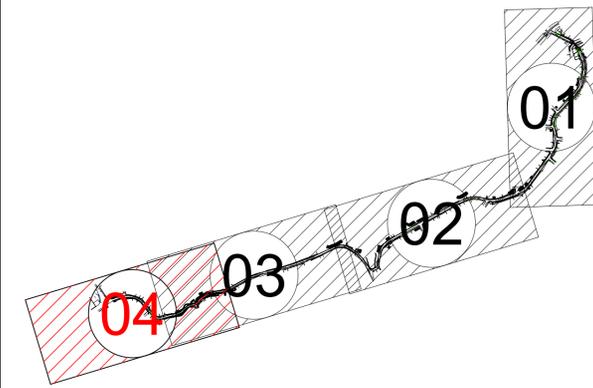

LEGENDA - TOPOGRAFIA


- ESTAÇÃO TOPOGRÁFICA
- PONTO COTADO
- CURVA DE NÍVEL
- PV DE ESG. SANITÁRIO
- TALUDE EXISTENTE
- ÁRVORE
- CAIXA
- POÇO DE VISITA
- TELEFONE PÚBLICO
- POSTE
- CONSTRUÇÃO
- CAIXA DE RALO
- RALO BOCA DE LOBO
- ROCHA
- PALMEIRA
- BORDO DE PISTA
- MEIO FIO
- MURO
- CERCA
- VALA
- PISTA EXISTENTE (PAV.)
- CONCRETO
- PISTA EXISTENTE (TERRA)
- FOSSA
- PV DE ÁGUAS PLUVIAIS
- PV DE TELEFONE

LEGENDA - PROJETO HORIZONTAL

- ESTACA COTADA
- PROJETO GEOMÉTRICO
- EIXO PROJETADO
- LINHA DE OFFSET
- PONTO DE INTERSEÇÃO DAS TANGENTES
- TALUDE PROJETADO
- P.C. PT - PONTO DE TANGENTE OU CONVERGÊNCIA DA CURVA
- MEIO FIO E SARJETA
- PAVIMENTAÇÃO (CBUQ)
- PASSEIO
- BAIA DE ÔNIBUS
- PONTE

LEGENDA - PROJETO VERTICAL

- TERRENO EXISTENTE
- GREIDE PROJETADO (PAVIMENTAÇÃO ACABADA)

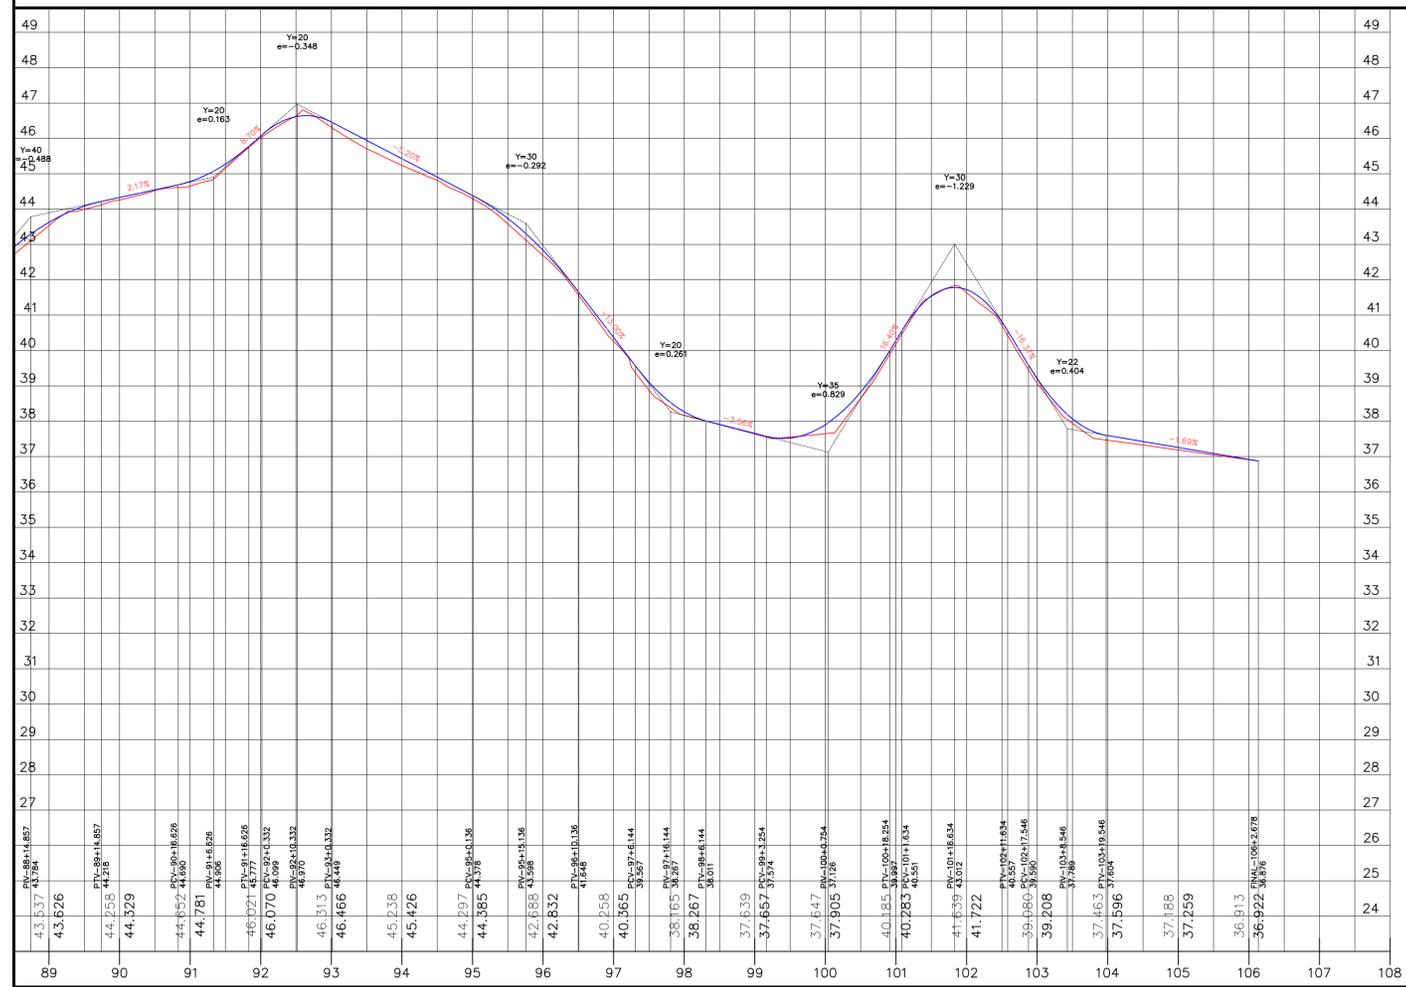

PREFEITURA MUNICIPAL DE NITERÓI

NITERÓI PREFEITURA

PROJETO: OBRAS DE CONTENÇÃO, TERRAPLENAGEM, DRENAGEM E PAVIMENTAÇÃO PARA MELHORIAS OPERACIONAIS NA RUA PORTUGAL, PEDOTIBA - NITERÓI / RJ

RESP. TEC.: []

DATA: ABRIL/2021

ESCALA: H=1:1000 V=1:100

REVISÃO: 00

FOLHA: **BAS 04/04**

Nº. DESENHO: []