




1 CORTE A
ESCALA 1:100

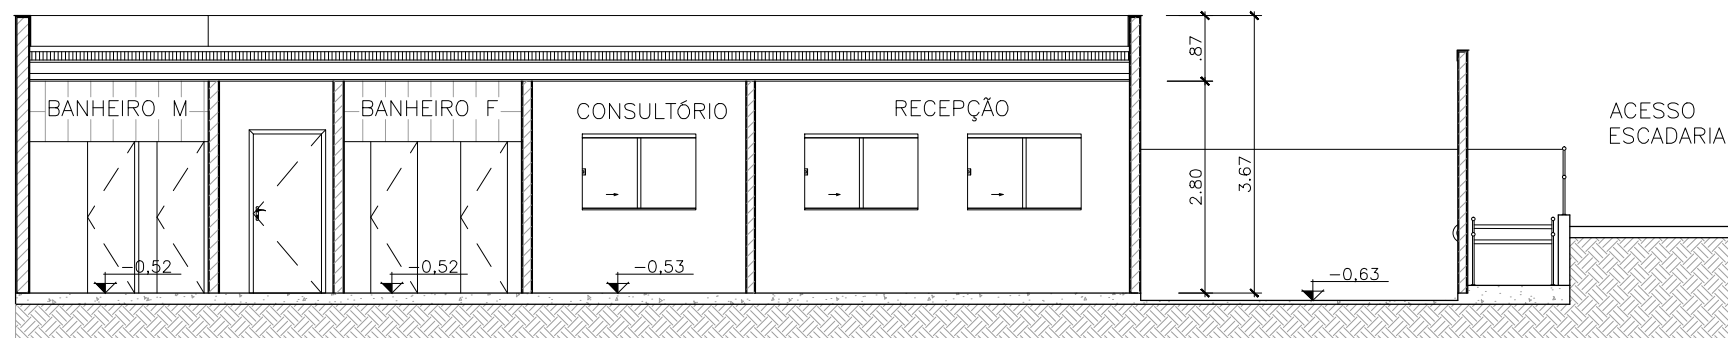

2 CORTE B
ESCALA 1:100

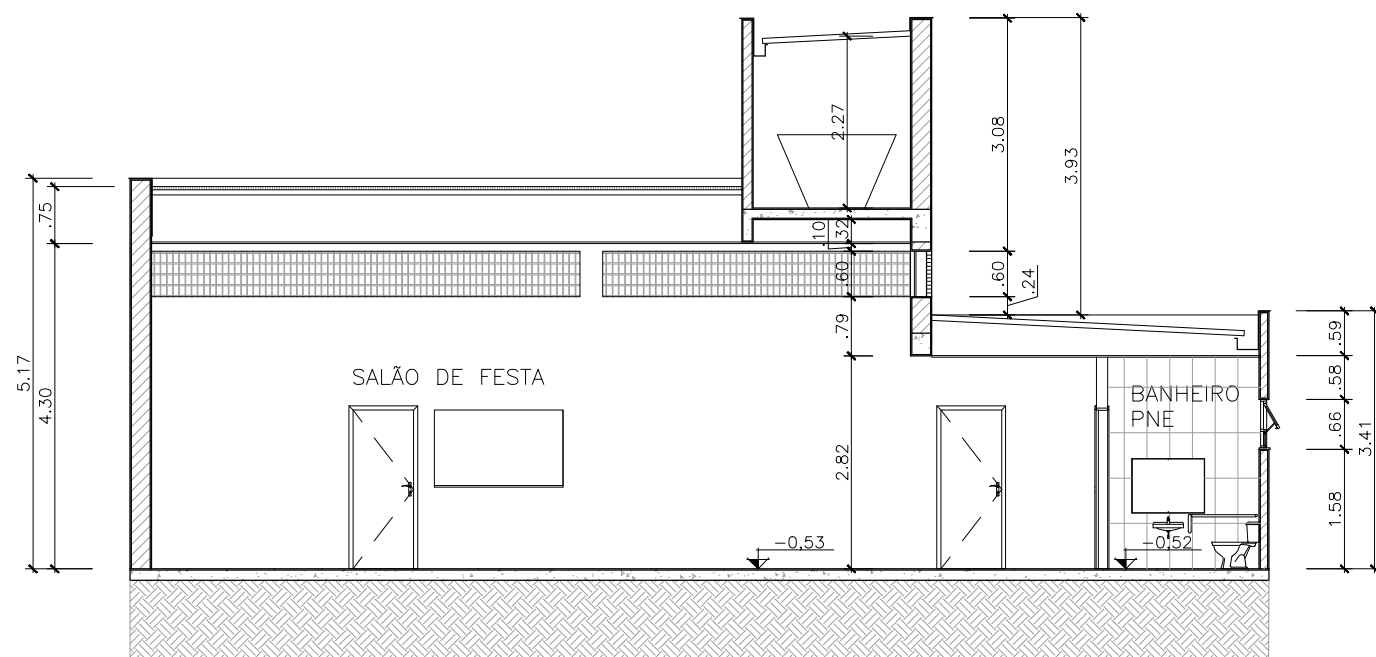

3 CORTE C
ESCALA 1:100

Empresa Municipal de Moradia, Urbanização e Saneamento			PREFEITURA MUNICIPAL DE NITERÓI		
	 NITERÓI SEMPRE À FRENTE	Empresa Municipal de Moradia, Urbanização e Saneamento - EMUSA			
			REFORMA DA ASSOCIAÇÃO DE MORADORES MORRO DA PENHA PONTA D' AREIA		
	DESENHO: CORTES A, B , C		FOLHA: 07		
DIRETOR DE OPERAÇÕES: ANTONIO C. LOUROSA DE S. JUNIOR		EXECUÇÃO: FERNANDO CIAMBARELLA GABRIELLA PATRICIO		DATA: MAIO/22	ESCALA: 1/100