



01 PLANTA DE SITUAÇÃO
ESCALA: 1/200

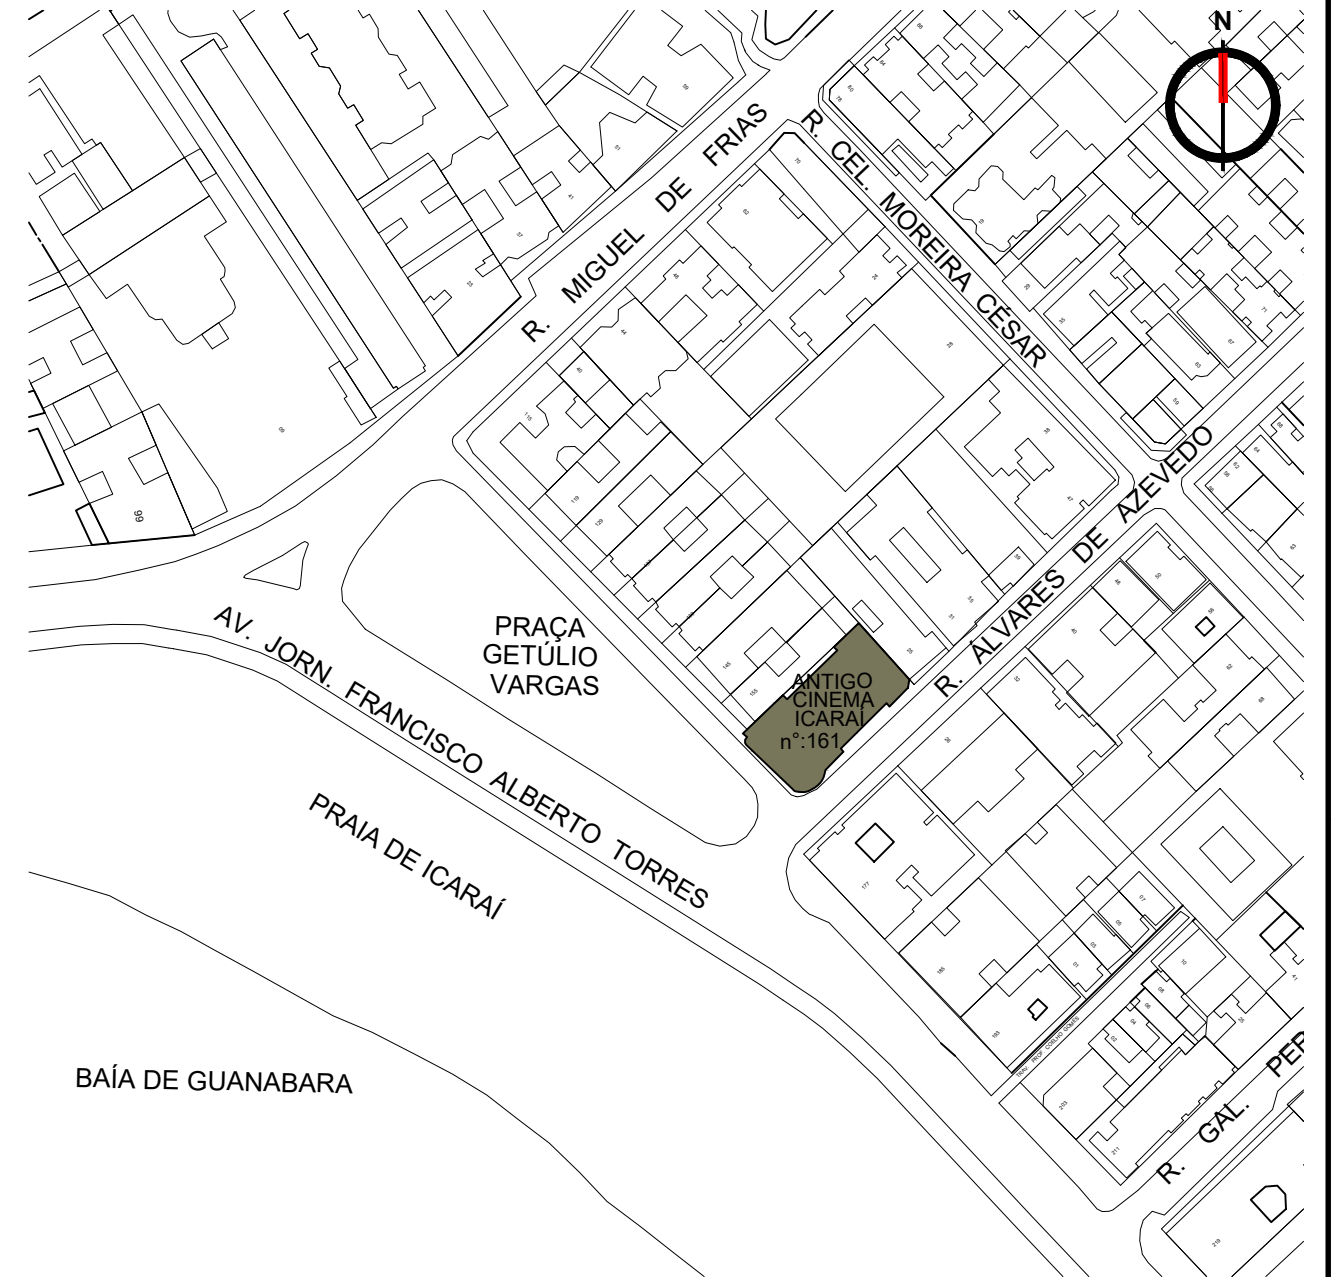

02 PLANTA DE LOCALIZAÇÃO
ESCALA: 1/200

EMUSA

Empresa Municipal de Moradia, Urbanização e Saneamento

<div><div><div><div><div>NITERÓI</div><div>SEMPRE À FRENTE</div></div></div><div>Empresa Municipal de Moradia, Urbanização e Saneamento - EMUSA</div></div></div>		PREFEITURA MUNICIPAL DE NITERÓI	
OBRA: CINEMA ICARAÍ			
DESENHO: PLANTA DE SITUAÇÃO		FOLHA: <div>01</div>	
ENGENHEIRO: Paulo César Silva Carrera CREA/RJ 1999105366		DATA: OUT/2022	ESCALA: 1/100