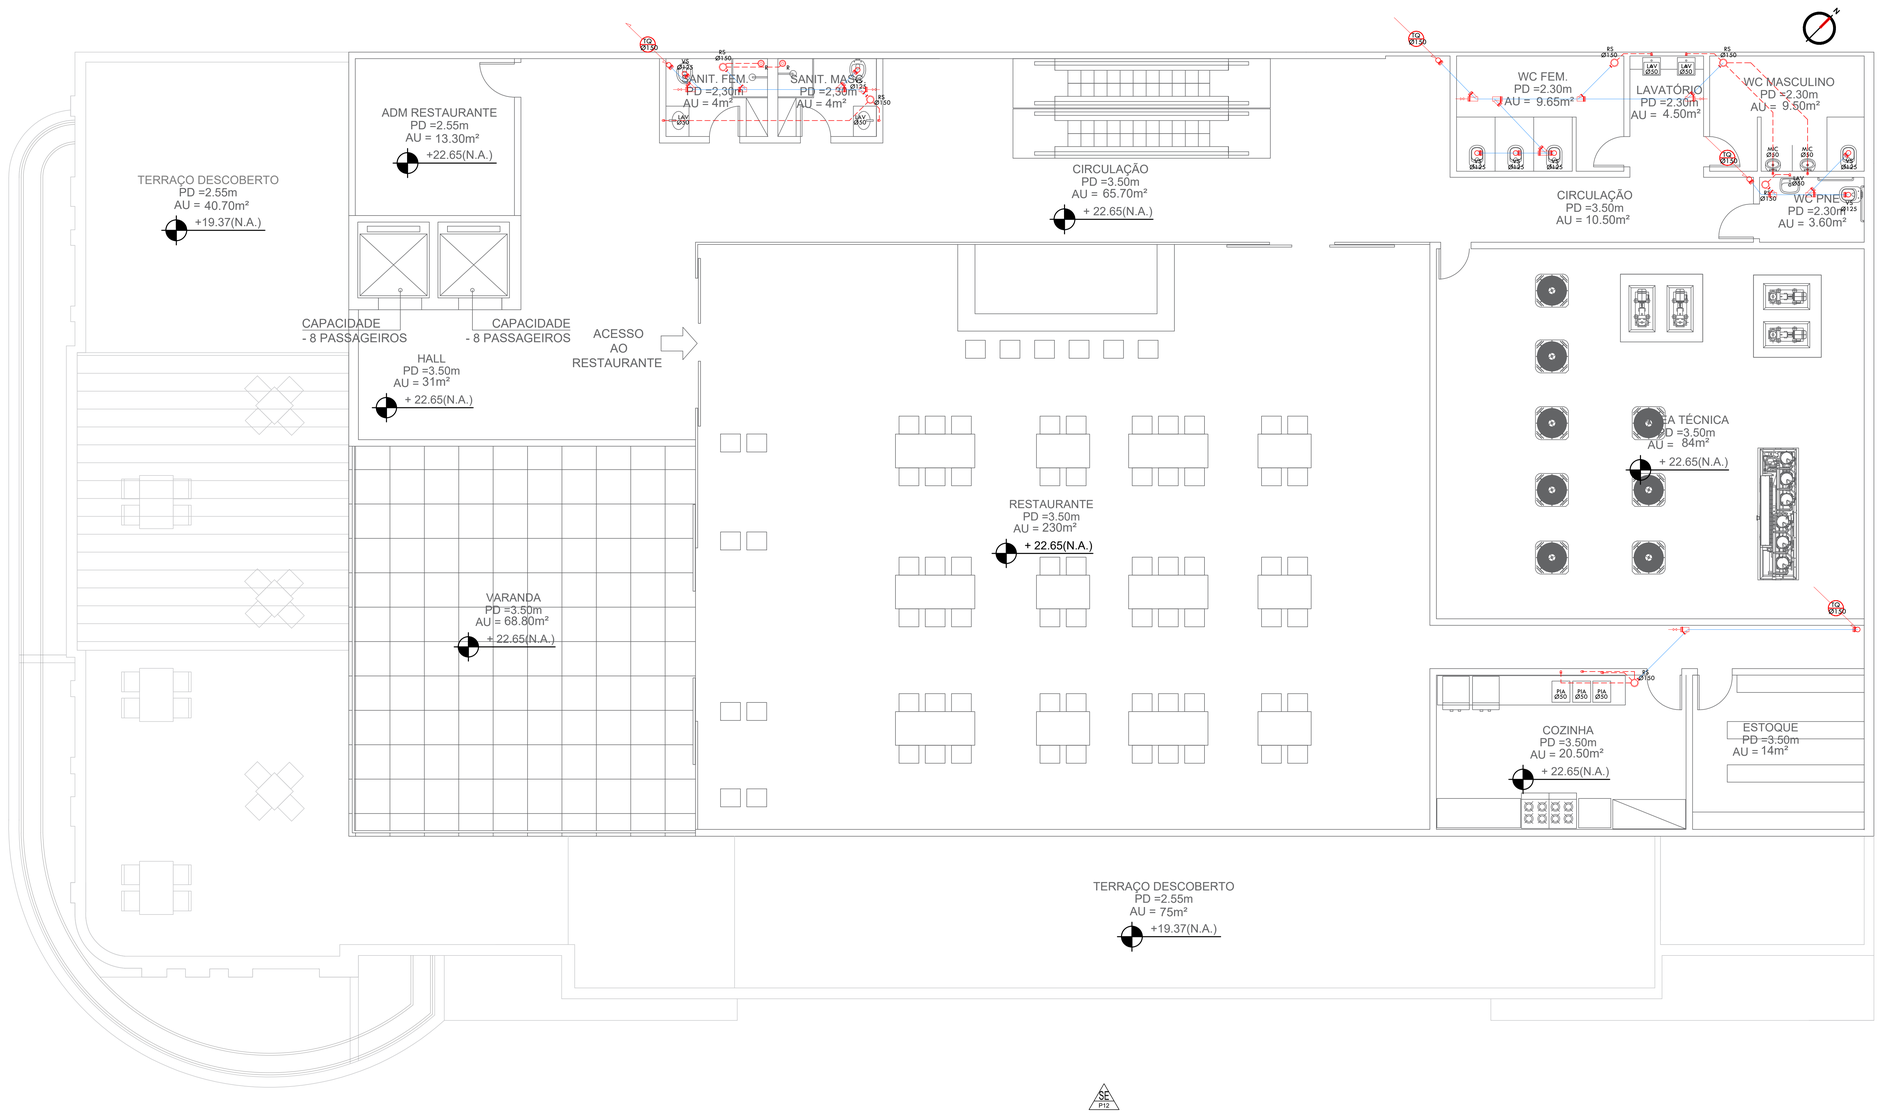

01 PLANTA BAIXA - PAVIMENTO 5° PAVIMENTO
ESCALA: 1/50

LEGENDA DE INSTALAÇÕES HIDRÁULICAS

Legenda de esgoto

Nº	Gráfico	Descrição	Nº	Gráfico	Descrição
01		TUBULAÇÃO DE ESGOTO PRIMÁRIO	13	RSTC	RALO SINFONADO TAMPA CEGA
02		TUBULAÇÃO DE ESGOTO SECUNDÁRIO	14	CAP	CAP
03		TUBO VENTILAÇÃO	15	RS	RALO SECO
04	TQ	TUBO DE QUEDA	16	CI	CAIXA DE INSPEÇÃO 43 UNID.
05	TG	TUBO DE GORDURA	17	CS	CAIXA SIFONADA 12 UNID.
06	TS	TUBO SECUNDÁRIO	18	CG	CAIXA DE GORDURA 10 UNID.
07	CV	COLUNA DE VENTILAÇÃO	19	PV	POÇO DE VISITA
08	VP	VENTILAÇÃO PRIMÁRIA	20		JOELHO DE 90°
09	VS	VENTILAÇÃO SECUNDÁRIA	21		JUNÇÃO DE 45°
10		TUBO QUE SOBE	22		JOELHO DE 45°
11		TUBO QUE DESCE	23		FOSSA SÉPTICA
12	RS	RALO SINFONADO	24		VISITA

CINEMA ICARAÍ
Av. Jornalista Alberto Torres, nº 161 – Praia de Icaraí, Niterói – RJ

REVISÃO		DATA

MVM ARQUITETURA E PLANEJAMENTO
Rua Socotora Cabral, 120 sala 710
Saúde – Rio de Janeiro – RJ
Tel.: (21) 2263-0963
e-mail: mvmarquiteturalida@gmail.com

CLIENTE: EMUSA
OBRA: CINEMA ICARAÍ
TÍTULO: INSTALAÇÕES
SUBTÍTULO: Planta baixa do 5° pav. - Esgoto
RESPONSÁVEL TÉCNICO: KÉSIA RIBEIRO
CREA-RJ: 2021105398
DATA: 29/12/2022
ESCALA: INDICADA
FOLHA: 07