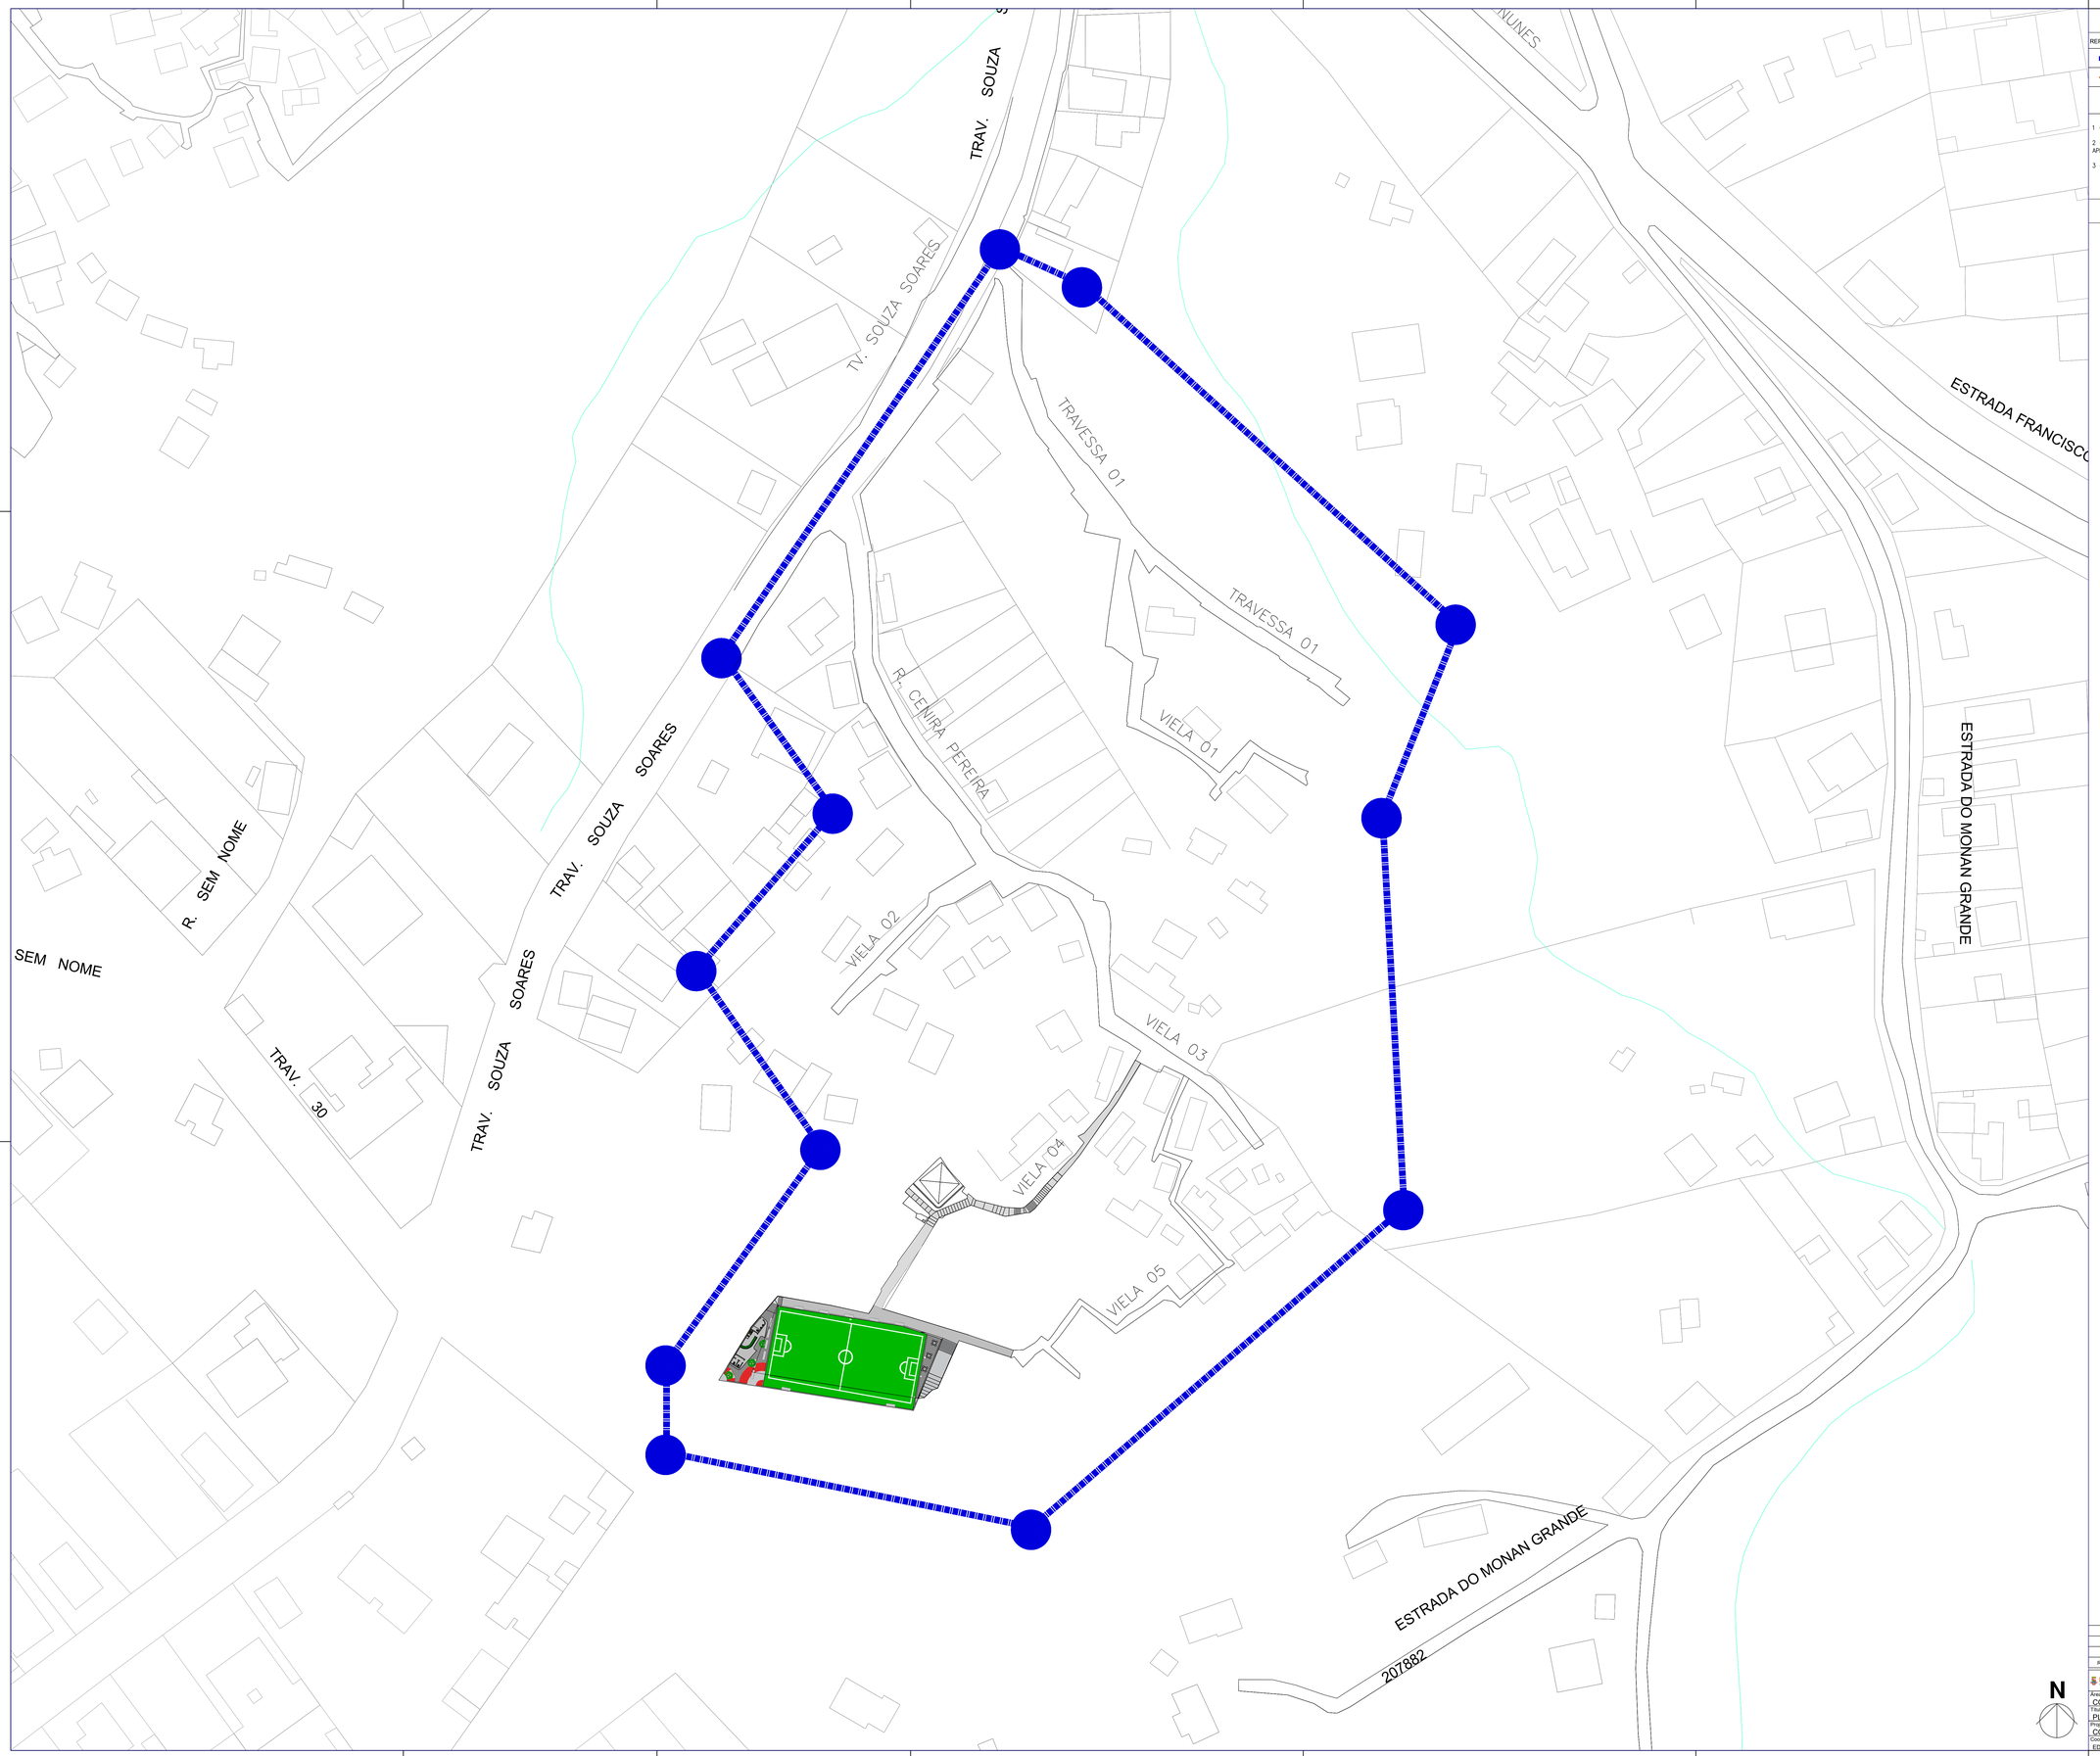

LEGENDA

REPRESENTAÇÃO	DESCRIÇÃO
	LIMITE DA ÁREA DE INTERVENÇÃO
	ÁREA DE CONTENÇÃO

NOTAS GERAIS

1 – UNIDADES EM METROS, EXCETO ONDE INDICADO.

2 – PONTO DE REFERÊNCIA DE PROJETO ESTA LOCALIZADO NAS COORDENADAS 22°54'35.7"S 43°04'42.8"W E O MESMO APRESENTA UMA ELEVAÇÃO DE REFERÊNCIA DE +10,00m.

3 – PARA MAIORES DETALHES DAS CONTENÇÕES, VER DESENHO D–CON–8–100–CTK–002 – DETALHES DE CONTENÇÃO.

TABELA DE MATERIAIS E SERVIÇOS

Revisão	Data	Descrição	Aprovação
		Emissão Inicial	

NITERÓI Secretaria Municipal de Transportes e Mobilidade Urbana

PREFEITURA DA CIDADE DE NITERÓI
EMPRESA MUNICIPAL DE MORADIA, URBANIZAÇÃO E SANEAMENTO

01/02

Área/Projeto: COMUNIDADE BARREIRA		Disciplina: CONTENÇÃO
Título: PLANTA GERAL DE INTERVENÇÃO		Etapa projeto: BÁSICO
Projeto: CONTENÇÃO	Desenvolvimento: CONTECK	Desenho: CONTECK
Coordenação Geral: EDUARDO KELLER	Supervisão: EDUARDO KELLER	Prancha: BARCON01

Escala: 1:500

Arquivo: G:\CONTENCAO\BARCON01_REZ\DWG

A0

Assinado digitalmente por:

Isabel Cristina Vieira Cantuaria
•••.466.897-••
Data: 17/11/2023 11:20