

LEGENDA	
REPRESENTAÇÃO	DESCRIÇÃO
	LIMITE DA ÁREA DE INTERVENÇÃO
	ÁREA DE CONTENÇÃO


NOTAS GERAIS

- 1 - UNIDADES EM METROS, EXCETO ONDE INDICADO.
- 2 - PONTO DE REFERÊNCIA DE PROJETO ESTA LOCALIZADO NAS COORDENADAS 22°54'35.75" 43°04'42.8"W E O MESMO APRESENTA UMA ELEVAÇÃO DE REFERÊNCIA DE +103,00M.
- 3 - PARA MAIORES DETALHES DAS CONTENÇÕES, VER DESENHO P-CON-8-100-CK-002 - DETALHES DE CONTENÇÃO.


TABELA DE MATERIAIS E SERVIÇOS

Revisão	Data	Emissão Inicial	Aprovação


		PREFEITURA DA CIDADE DE NITERÓI EMPRESA MUNICIPAL DE MORADIA, URBANIZAÇÃO E SANEAMENTO		01/02
Área: COMUNIDADE CARANGUEIJO Título: PLANTA GERAL DE INTERVENÇÃO Projeto: CONTENÇÃO Coordenador Geral: EDUARDO KELLER	Disciplina: CONTENÇÃO Etapa projeto: ALBU Desenho: CONTECK Projeto: CARCON01	Desenvolvimento: CONTECK Supervisão: EDUARDO KELLER	Escala: 1:500 Arquivo: tecnico@emur.niteroi.rj.gov.br	

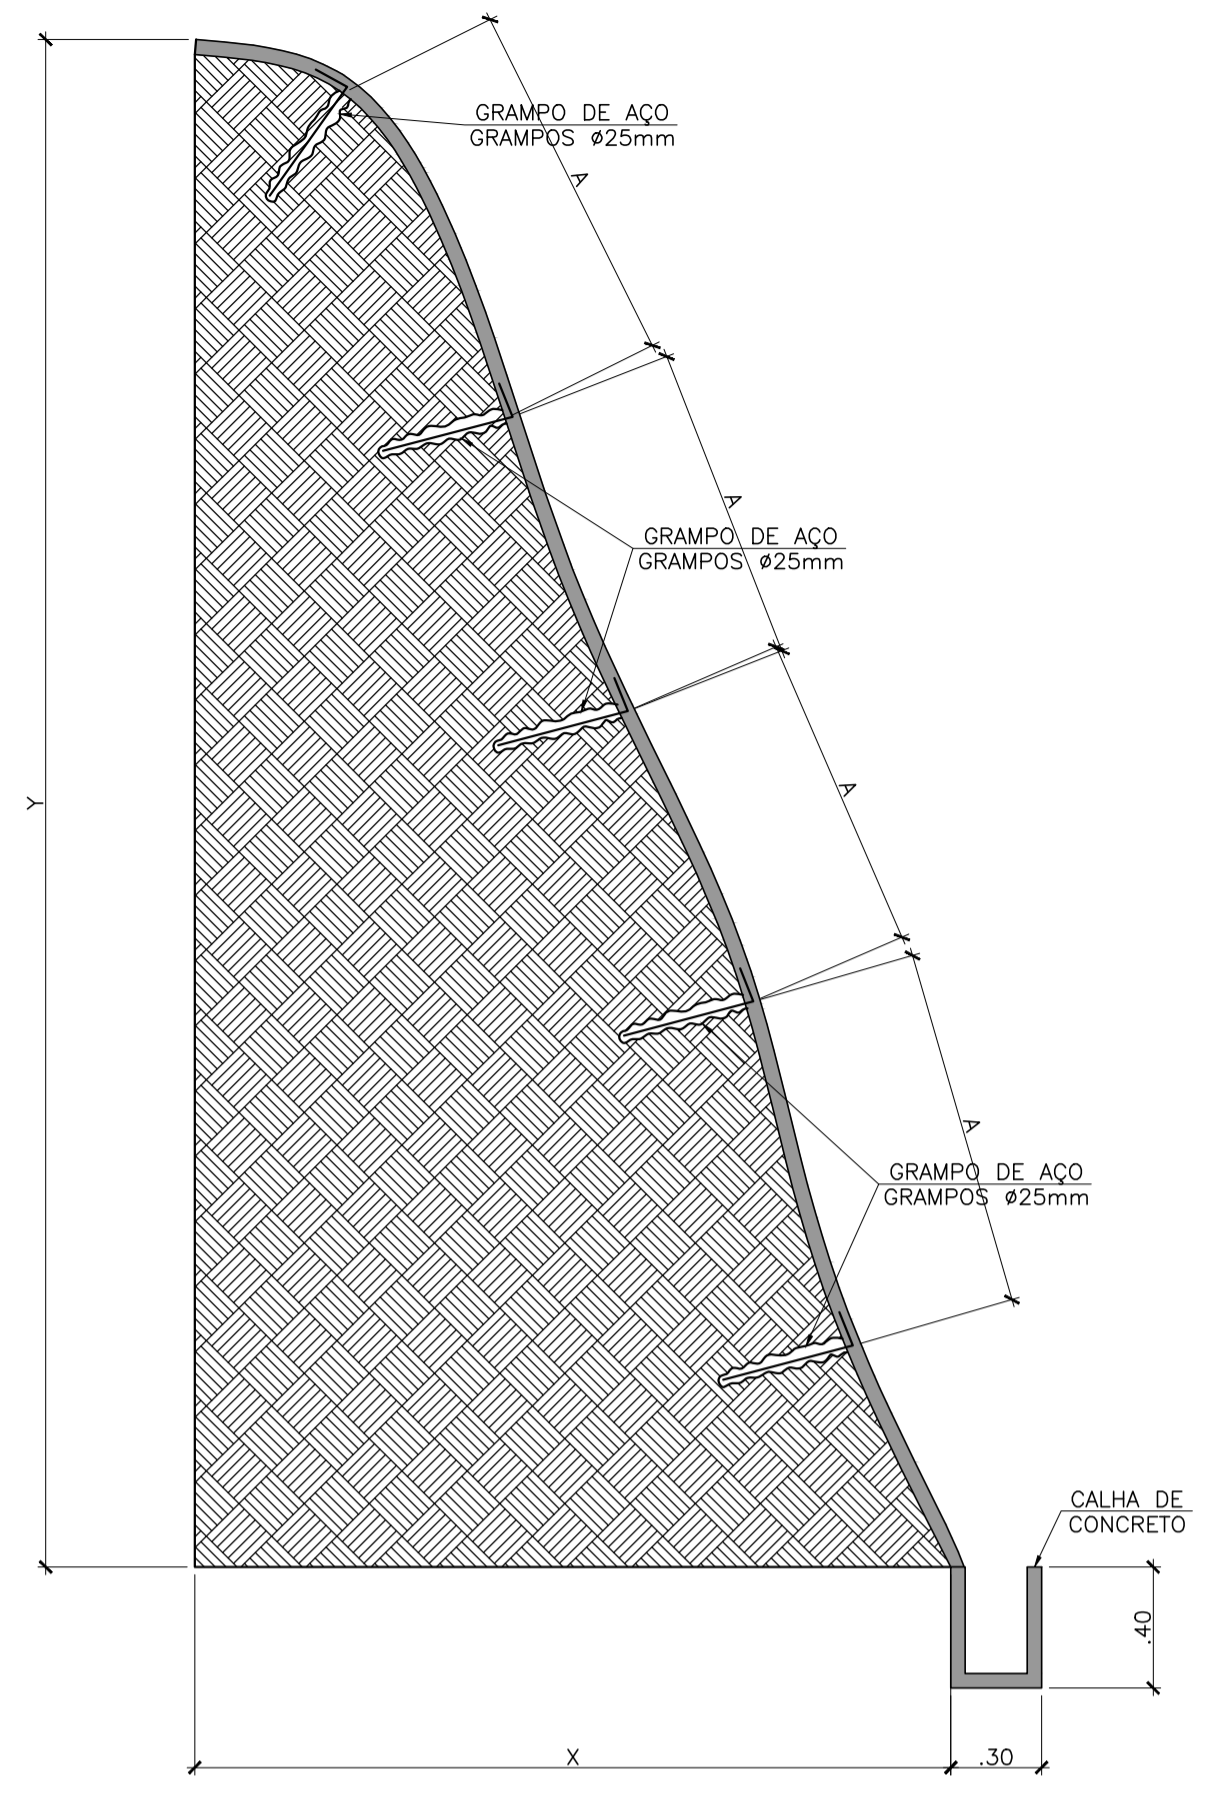


01 CONTENÇÃO TIPO 1 – SEÇÃO TRANSVERSAL TÍPICA
ESC: 1/25

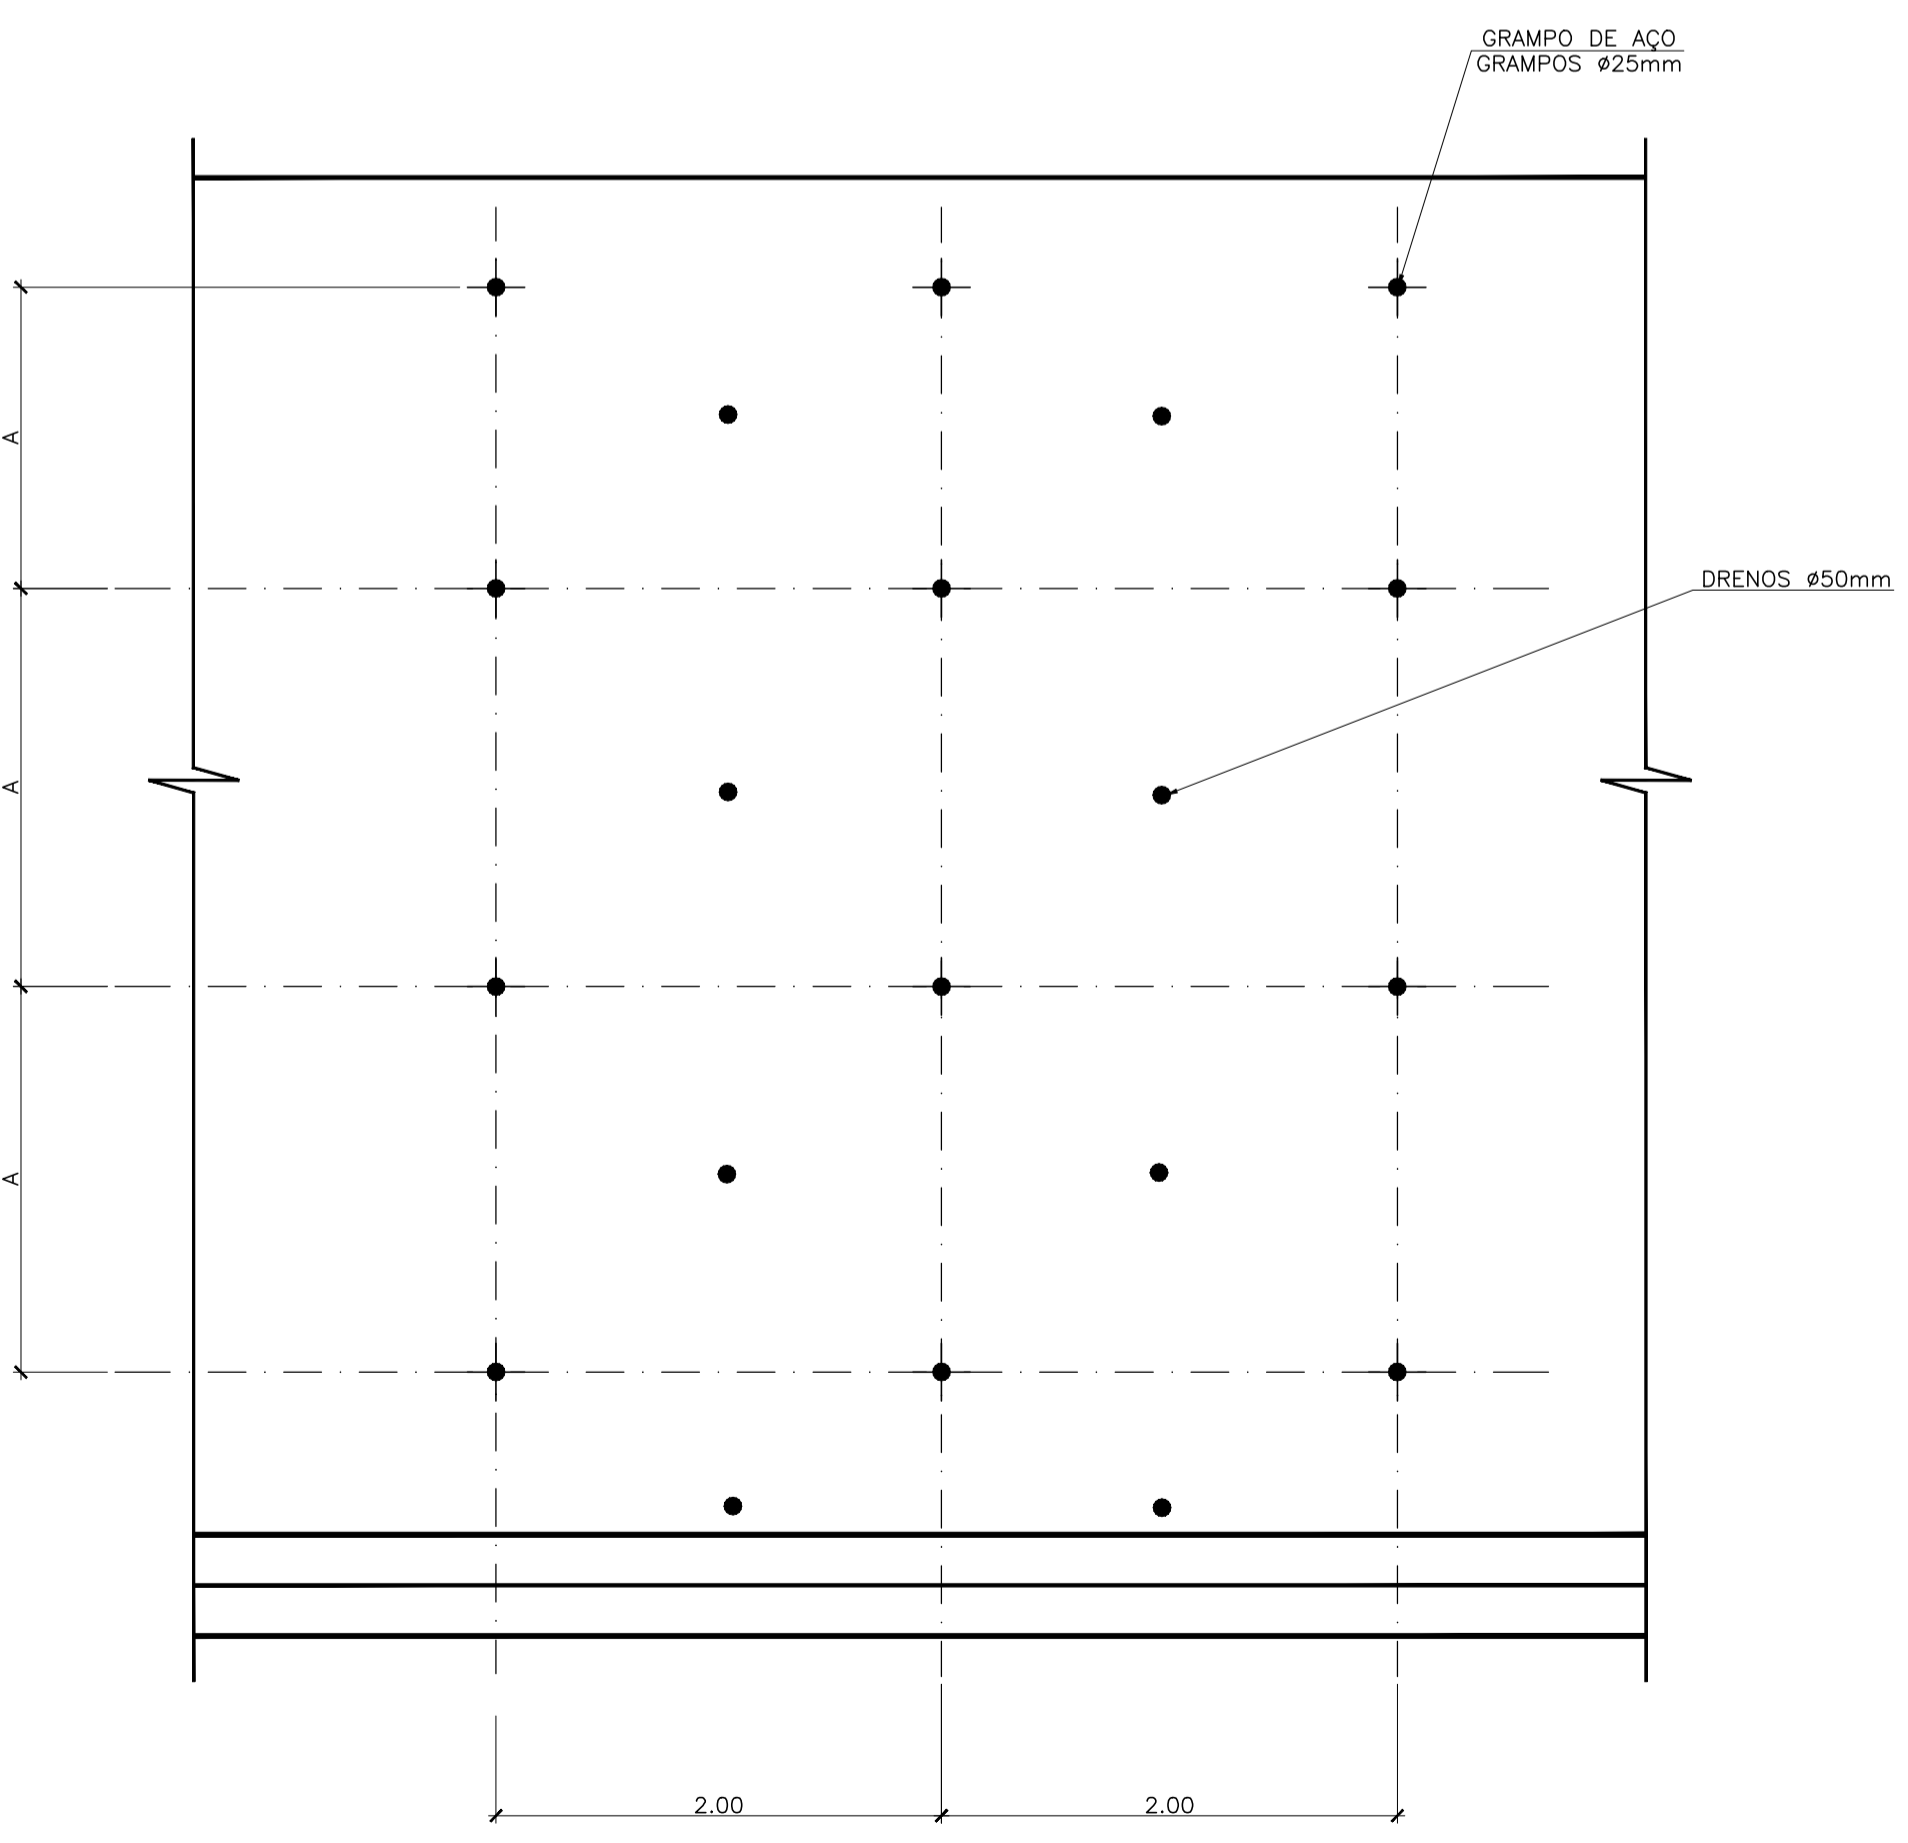


01 DETALHE SOLO GRAMPEADO
ESC: 1/25

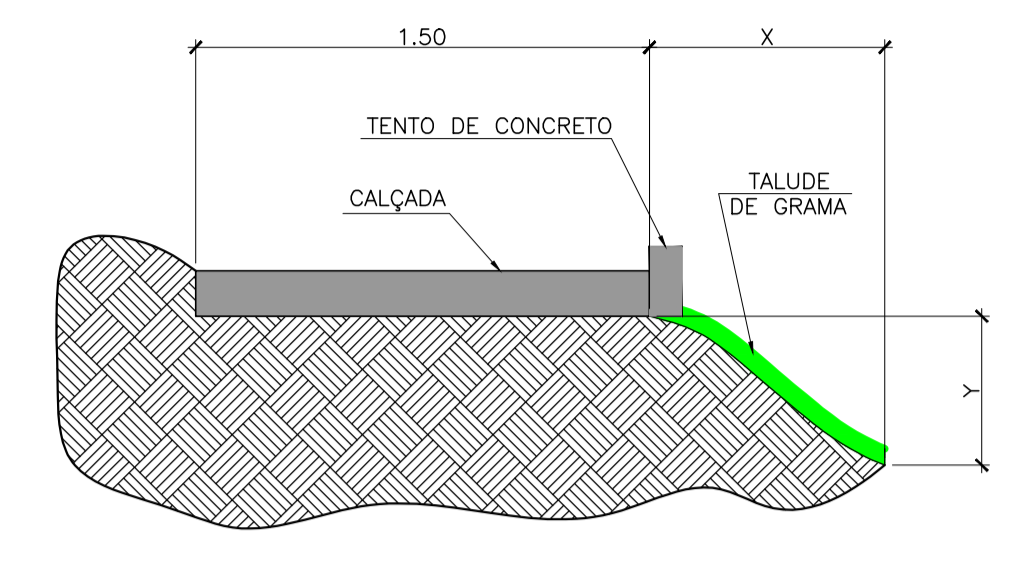


02 CONTENÇÃO TIPO 2 – SEÇÃO TRANSVERSAL TÍPICA
ESC: 1/25

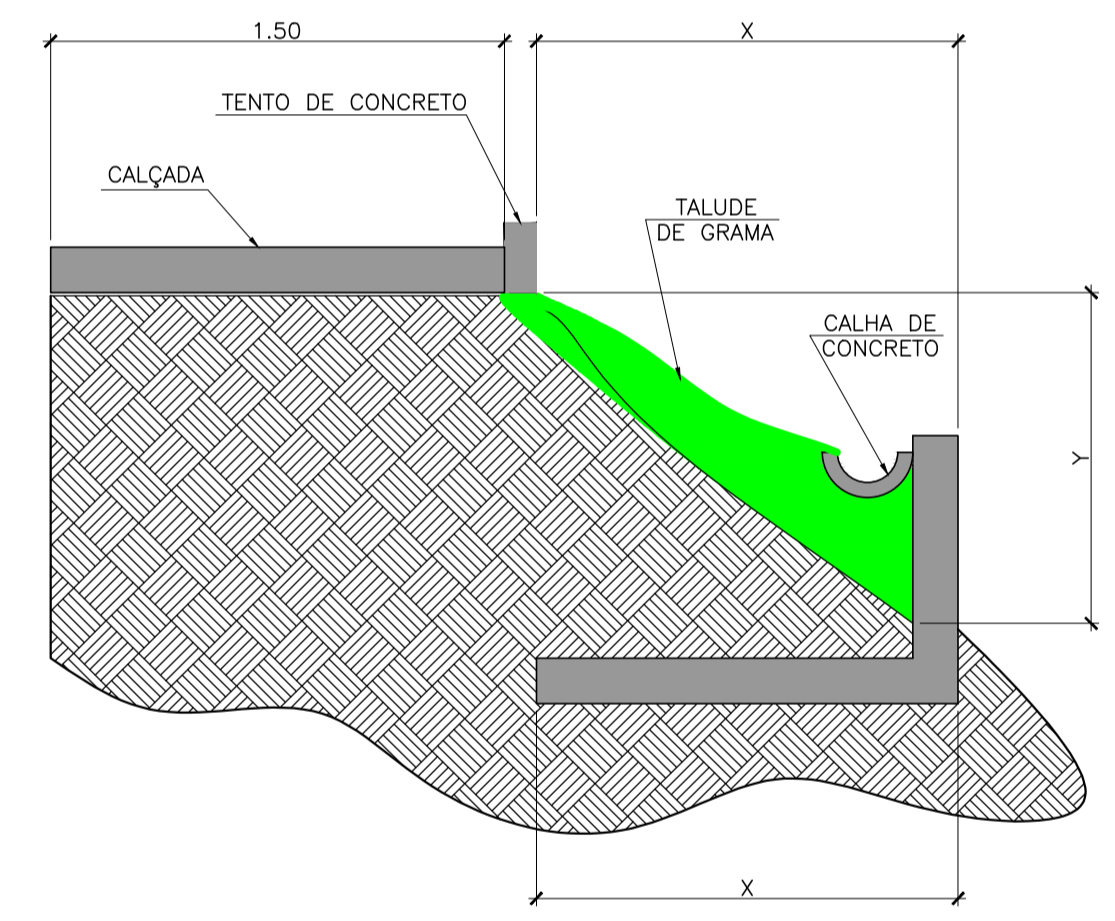

03 CONTENÇÃO TIPO 3 – SEÇÃO TRANSVERSAL TÍPICA
ESC: 1/25

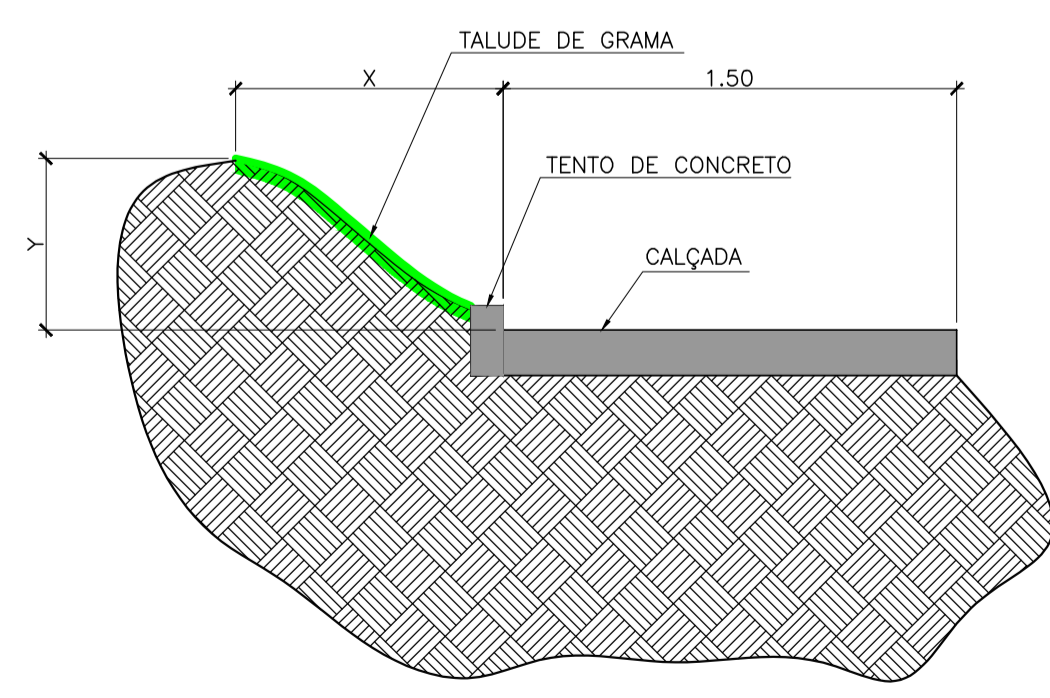

04 CONTENÇÃO TIPO 4 – SEÇÃO TRANSVERSAL TÍPICA
ESC: 1/25

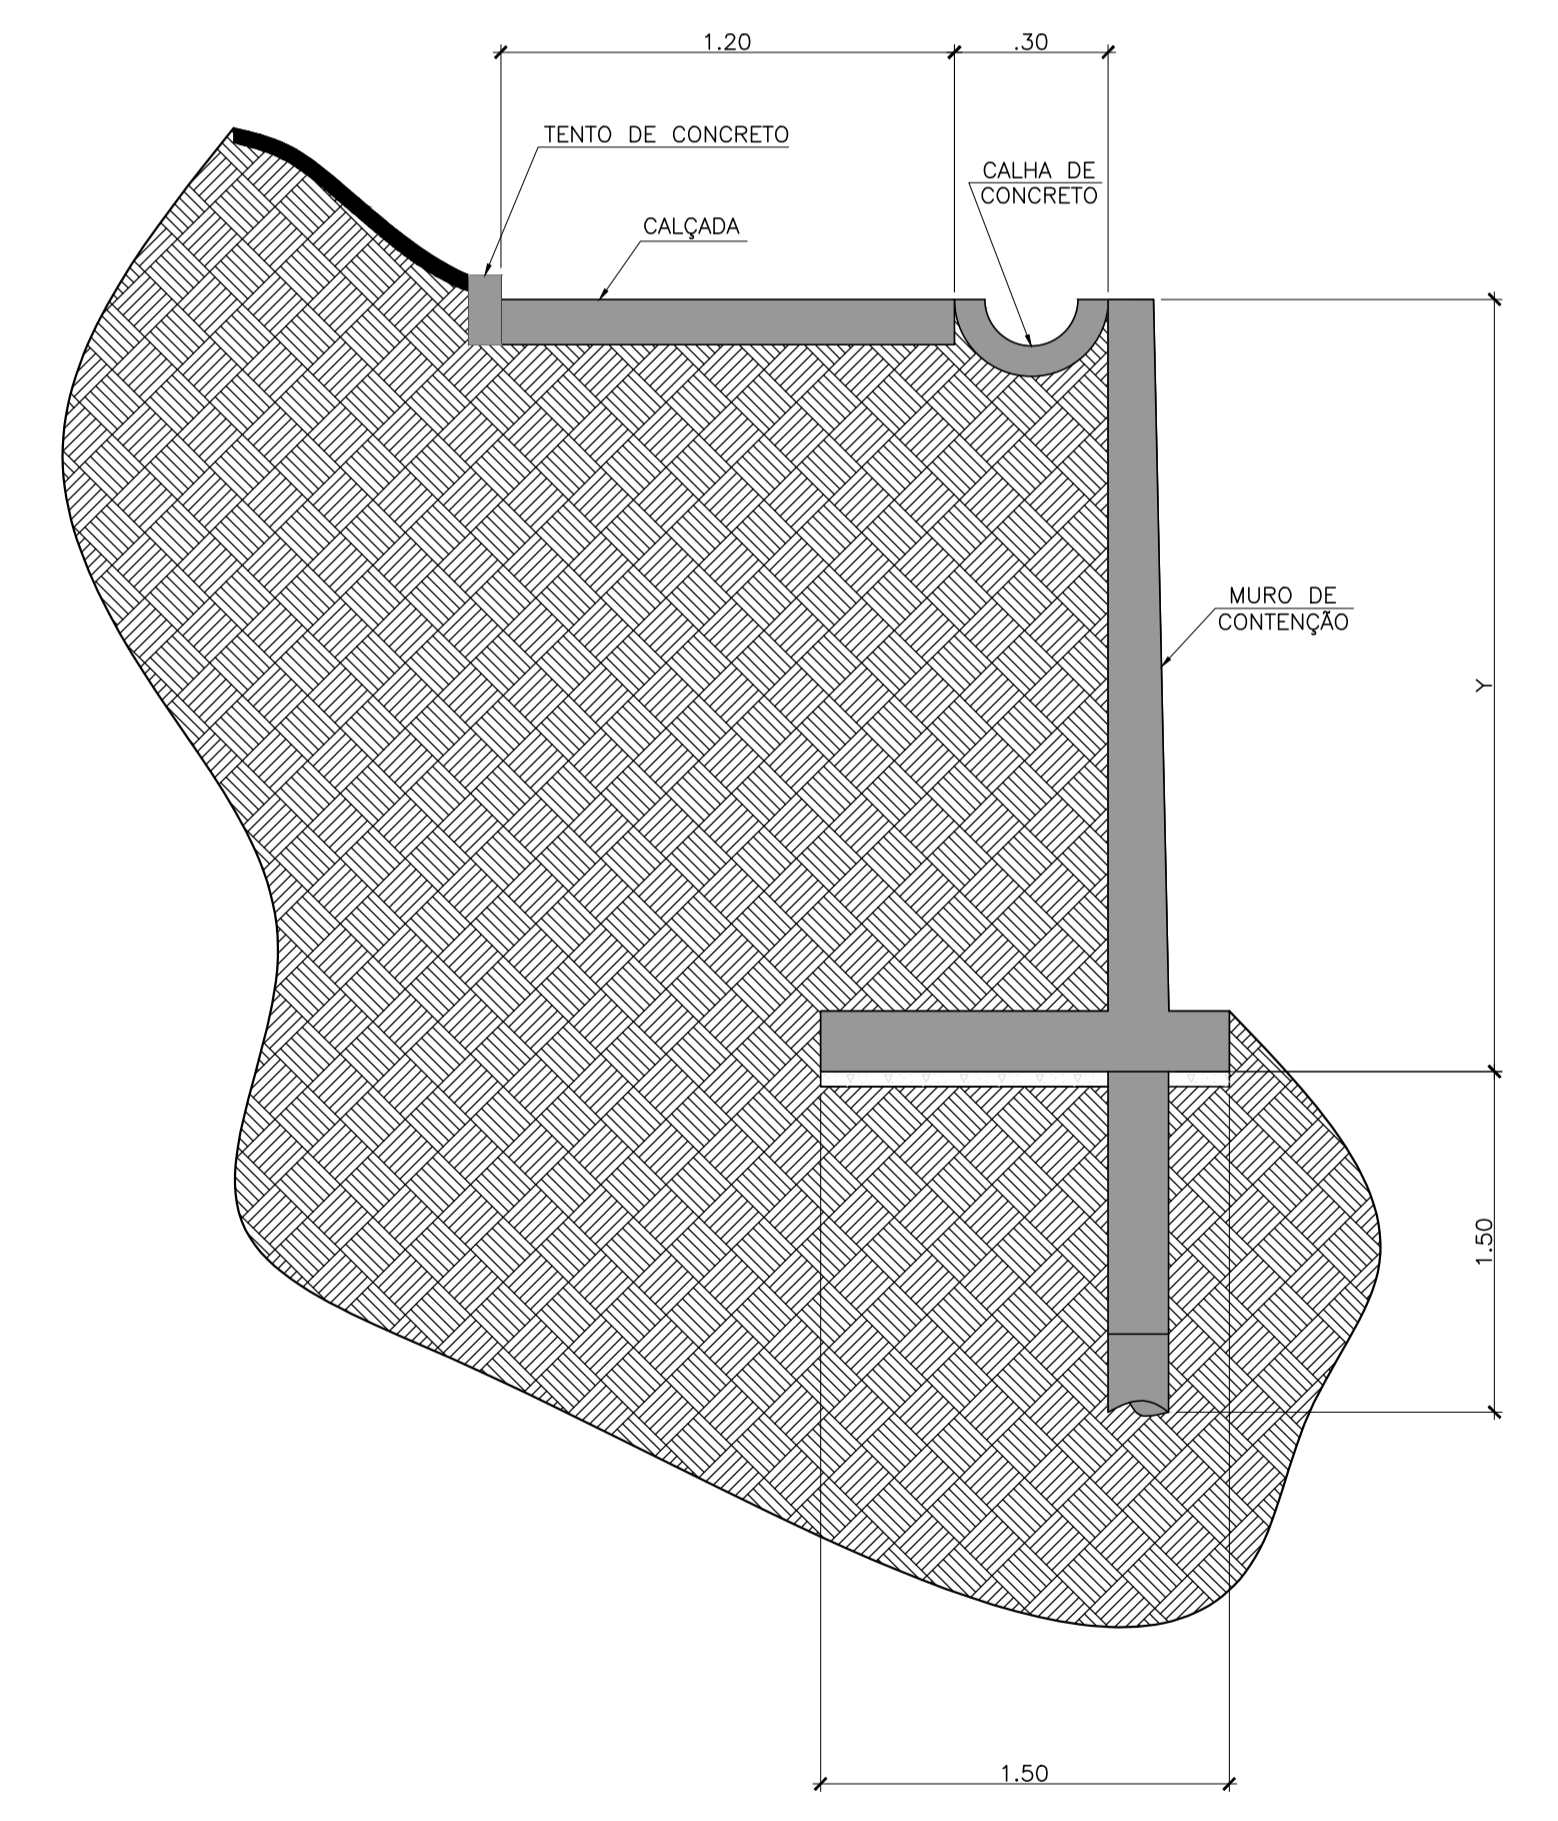

05 CONTENÇÃO TIPO 5 – SEÇÃO TRANSVERSAL TÍPICA
ESC: 1/25

LEGENDA

REPRESENTAÇÃO GRÁFICA	DESCRIÇÃO
	SOLO NATURAL
	GRAMA ESMERALDA
	CONCRETO

NOTAS GERAIS

1 – UNIDADES EM METROS, EXCETO ONDE INDICADO.
2 – PONTO DE REFERÊNCIA DE PROJETO ESTA LOCALIZADO NAS COORDENADAS 22°54'35.77"S 43°04'42.8"W E O MESMO APRESENTA UMA ELEVAÇÃO DE REFERÊNCIA DE +10,00M.

TABELA DE COTAS DAS CONTENÇÕES

Nº	TIPO	X	Y	A
01	3	1,70	3,00	-
02	5	-	2,15	-
03	3	2,00	2,30	-
04	1	2,00	6,20	1,24
05	1	2,00	6,00	1,20
06	4	2,00	0,50	-
07	5	-	5,00	-
08	1	1,00	4,00	0,67
09	4	3,00	2,00	-

Revisão	Data	Descrição	Aprovação
		Emissão Inicial	

<p>NITERÓI Prefeitura Municipal de Niterói</p> <p>EMPRESA MUNICIPAL DE MORADIA, URBANIZAÇÃO E SANEAMENTO</p>		<p>CON02</p>	
<p>Área/Projeto: COMUNIDADE CARANGUEJO</p> <p>Título: DETALHES DE CONTENÇÃO</p>	<p>Disciplina: CONTENÇÃO</p> <p>Etapas projeto: BÁSICO</p>		
<p>Projeto: CONTECK</p> <p>Coordenação Geral: EDUARDO KELLER</p>	<p>Desenvolvimento: CONTECK</p> <p>Supervisão: EDUARDO KELLER</p>	<p>Escala: INDICADA</p> <p>Arquivo: 02020600000000000000</p>	

