


REPRESENTAÇÃO	DESCRIÇÃO	QTD.
	GOLA QUADRADA 1x1m EM CONCRETO	3
	IPE AMARELO Tabebuia chrysothrix	1
	FLAMBOYANZINHO Caesalpinia pulcherrima	1
	MANACÁ-DA-SERRA Tibouchina mutabilis	1

NOTAS GERAIS
1 - UNIDADES EM METROS, EXCETO ONDE INDICADO.

DETALHES DAS GOLAS

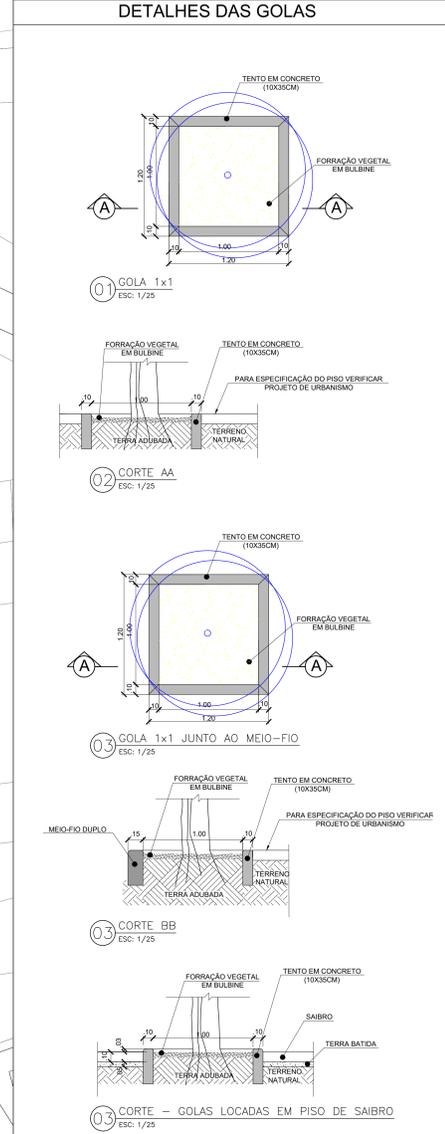

Revisão	Data	Descrição	Emissão Inicial	Aprovação

PREFEITURA DA CIDADE DE NITERÓI EMPRESA MUNICIPAL DE MORADIA, URBANIZAÇÃO E SANEAMENTO		01/01
Assessoria: COMUNIDADE BARREIRA	Descrição: APROPRIAÇÃO Básica	
Projeto: ARBORIZAÇÃO	Desenvolvimento: CONTECK	Escala: 1:500
Coordenação Geral: EDUARDO KELLER	Supervisão: LEO HENRIQUE	Arquivo: BARREB01

