



**1** PLANTA DE SITUAÇÃO  
1 : 150

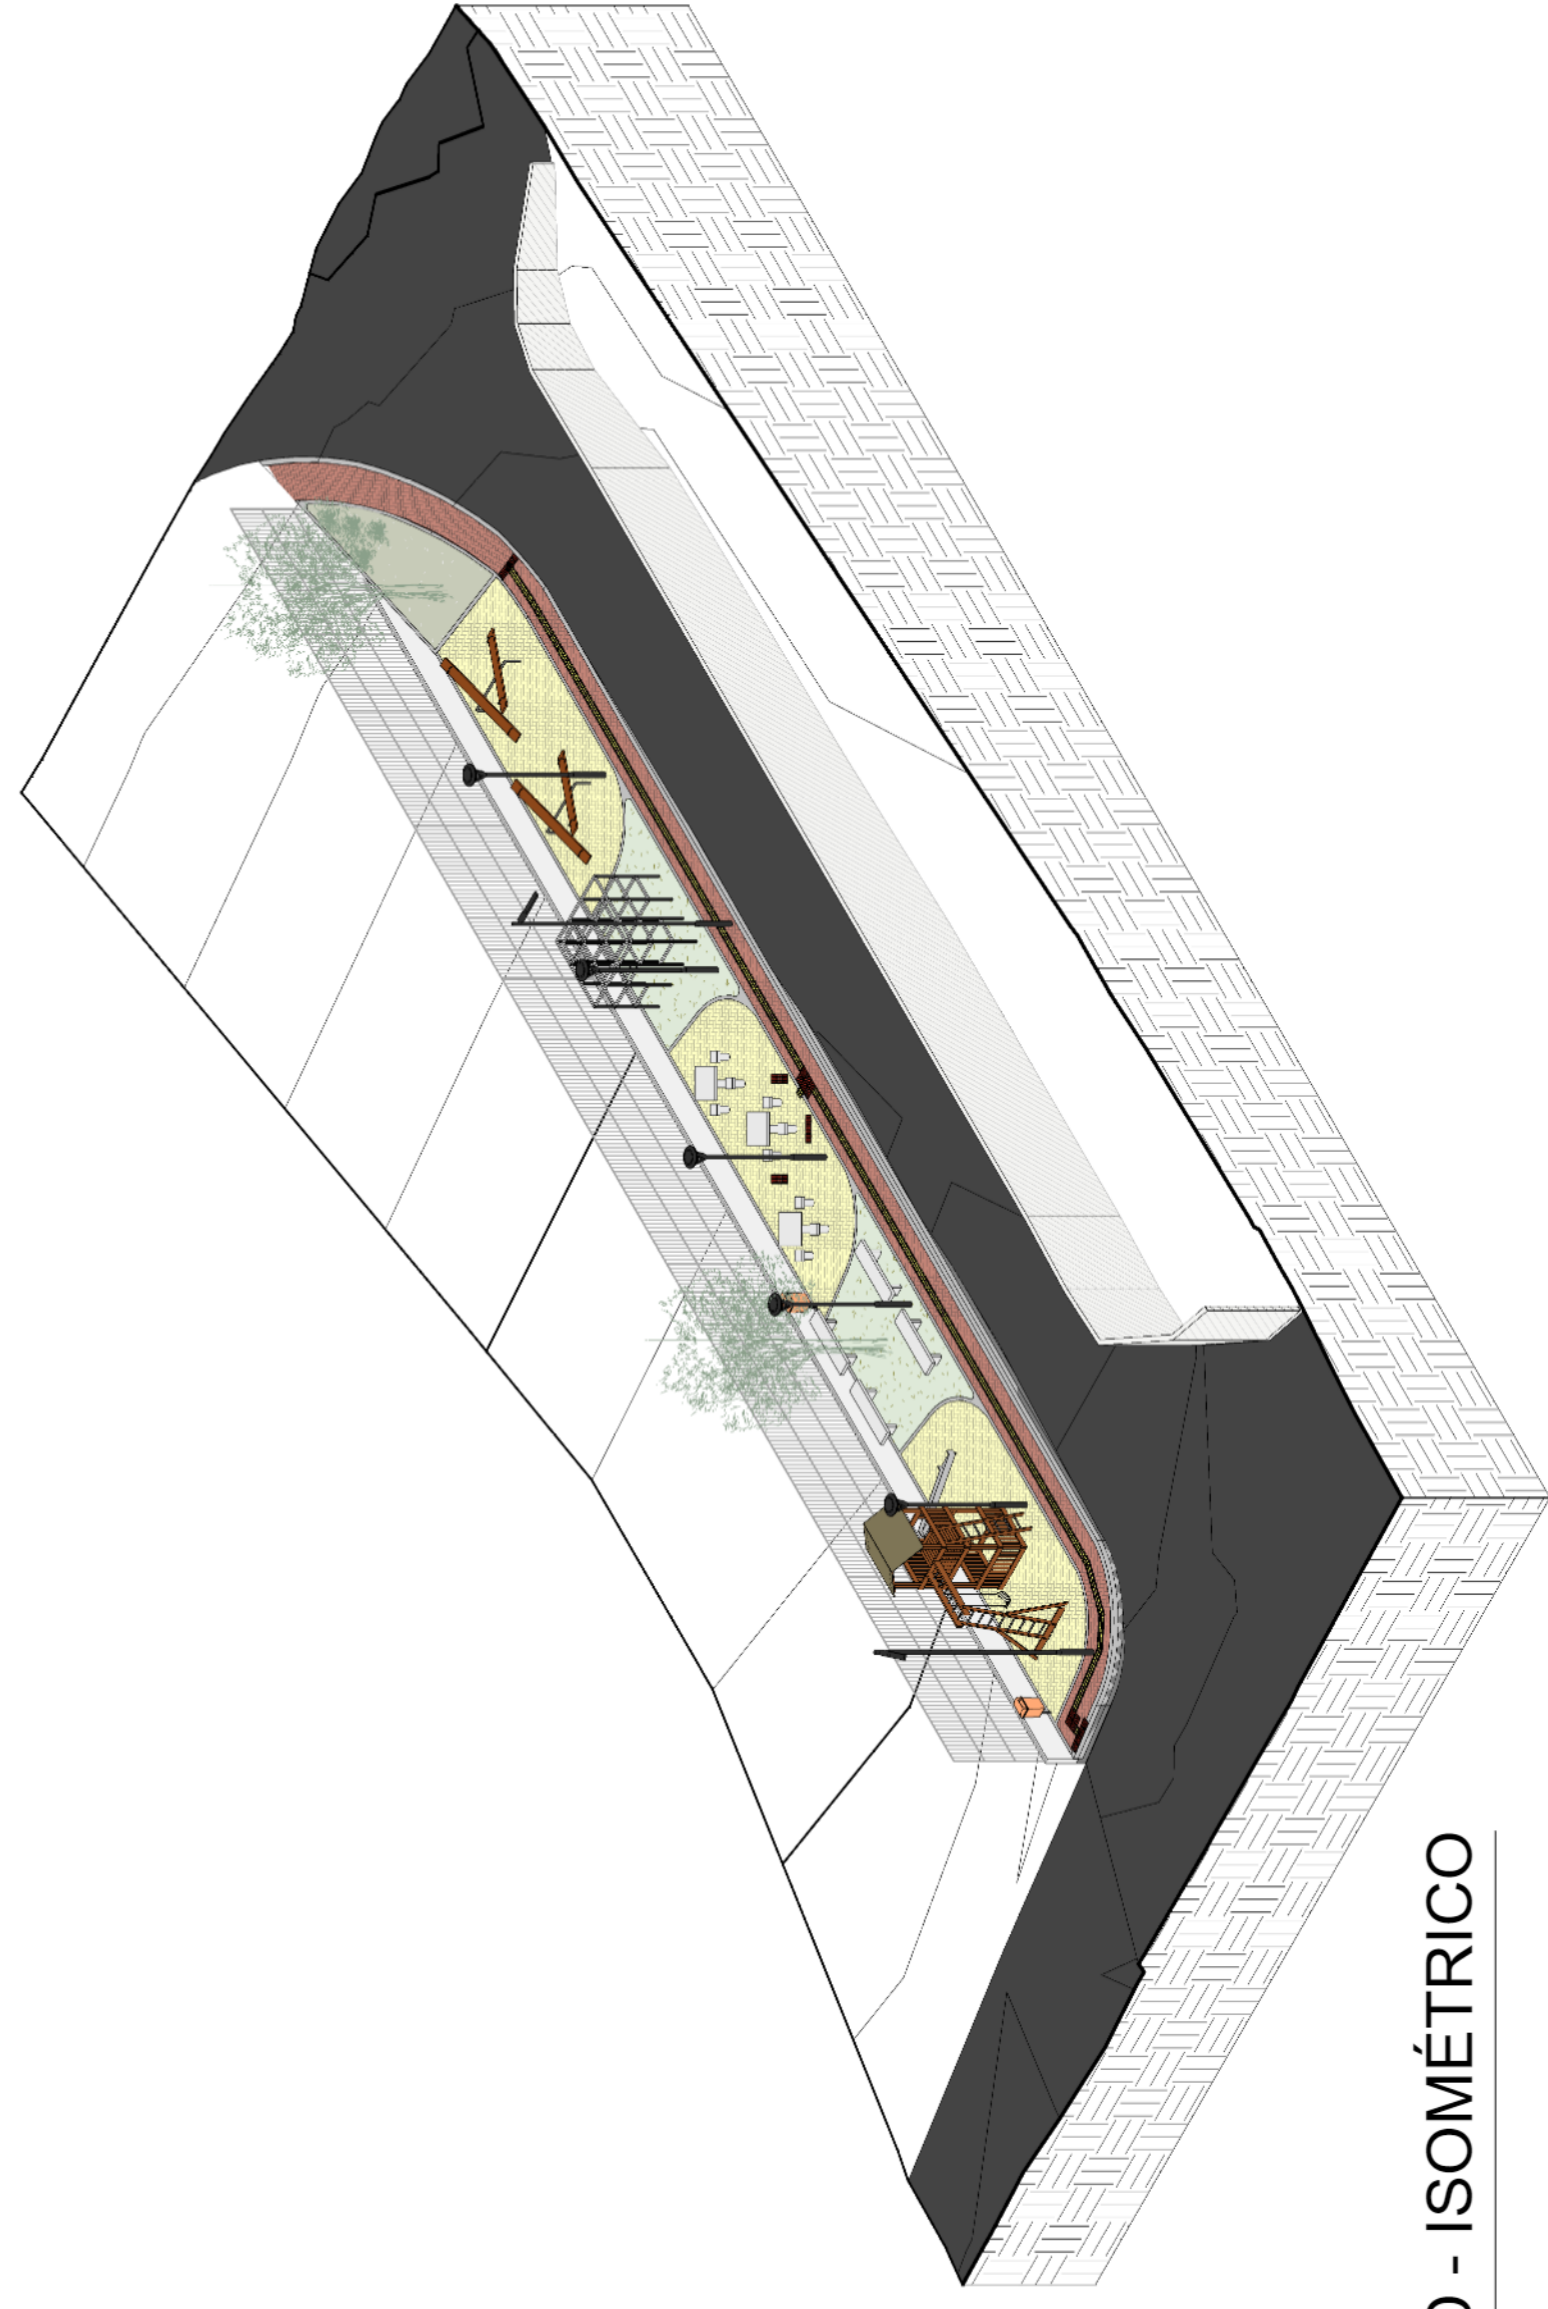

**2** 3D - ISOMÉTRICO

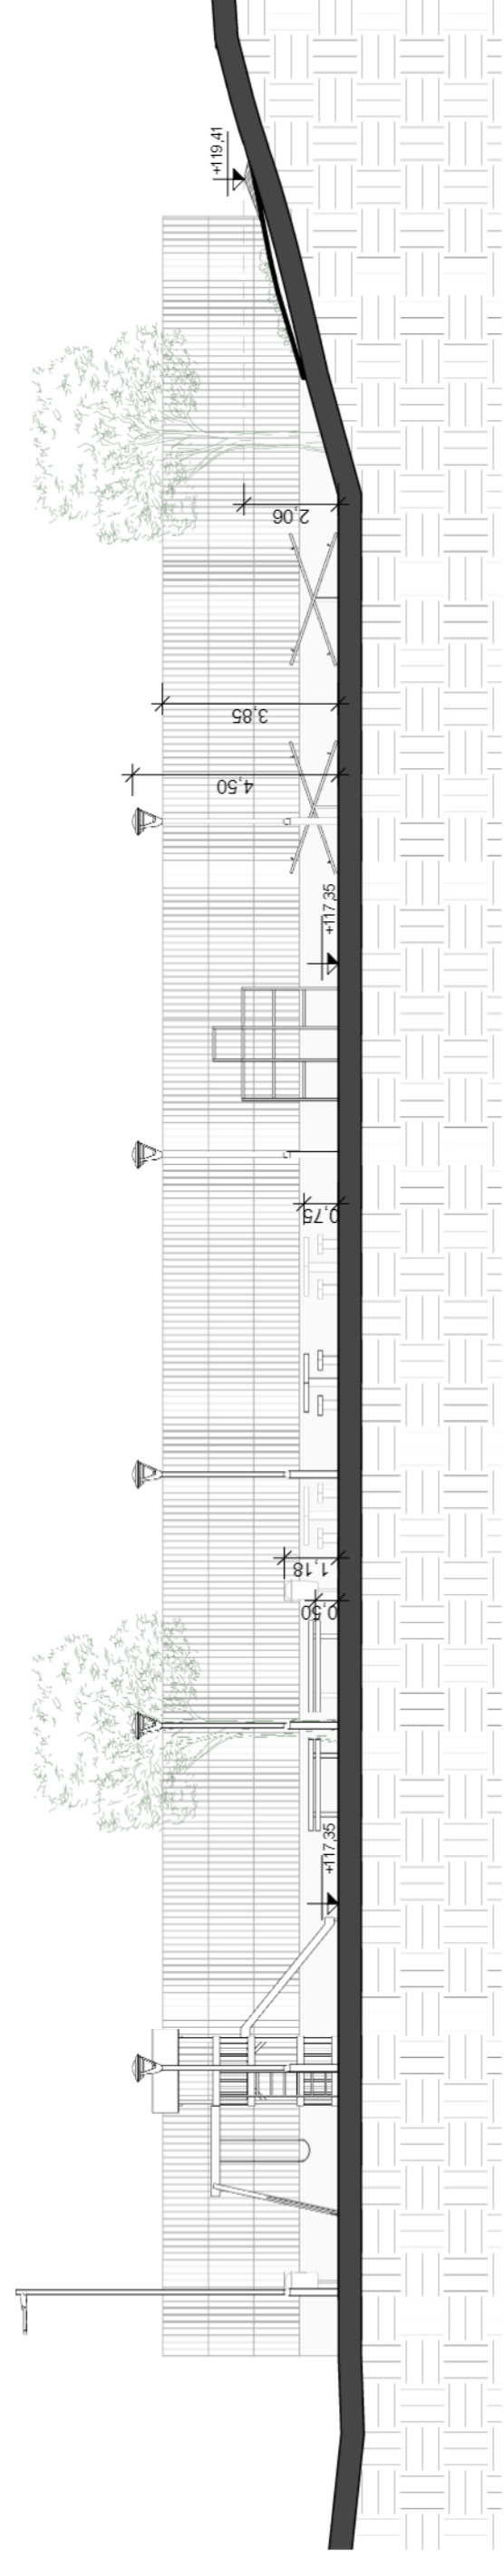

**3** CORTE LONGITUDINAL  
1 : 150



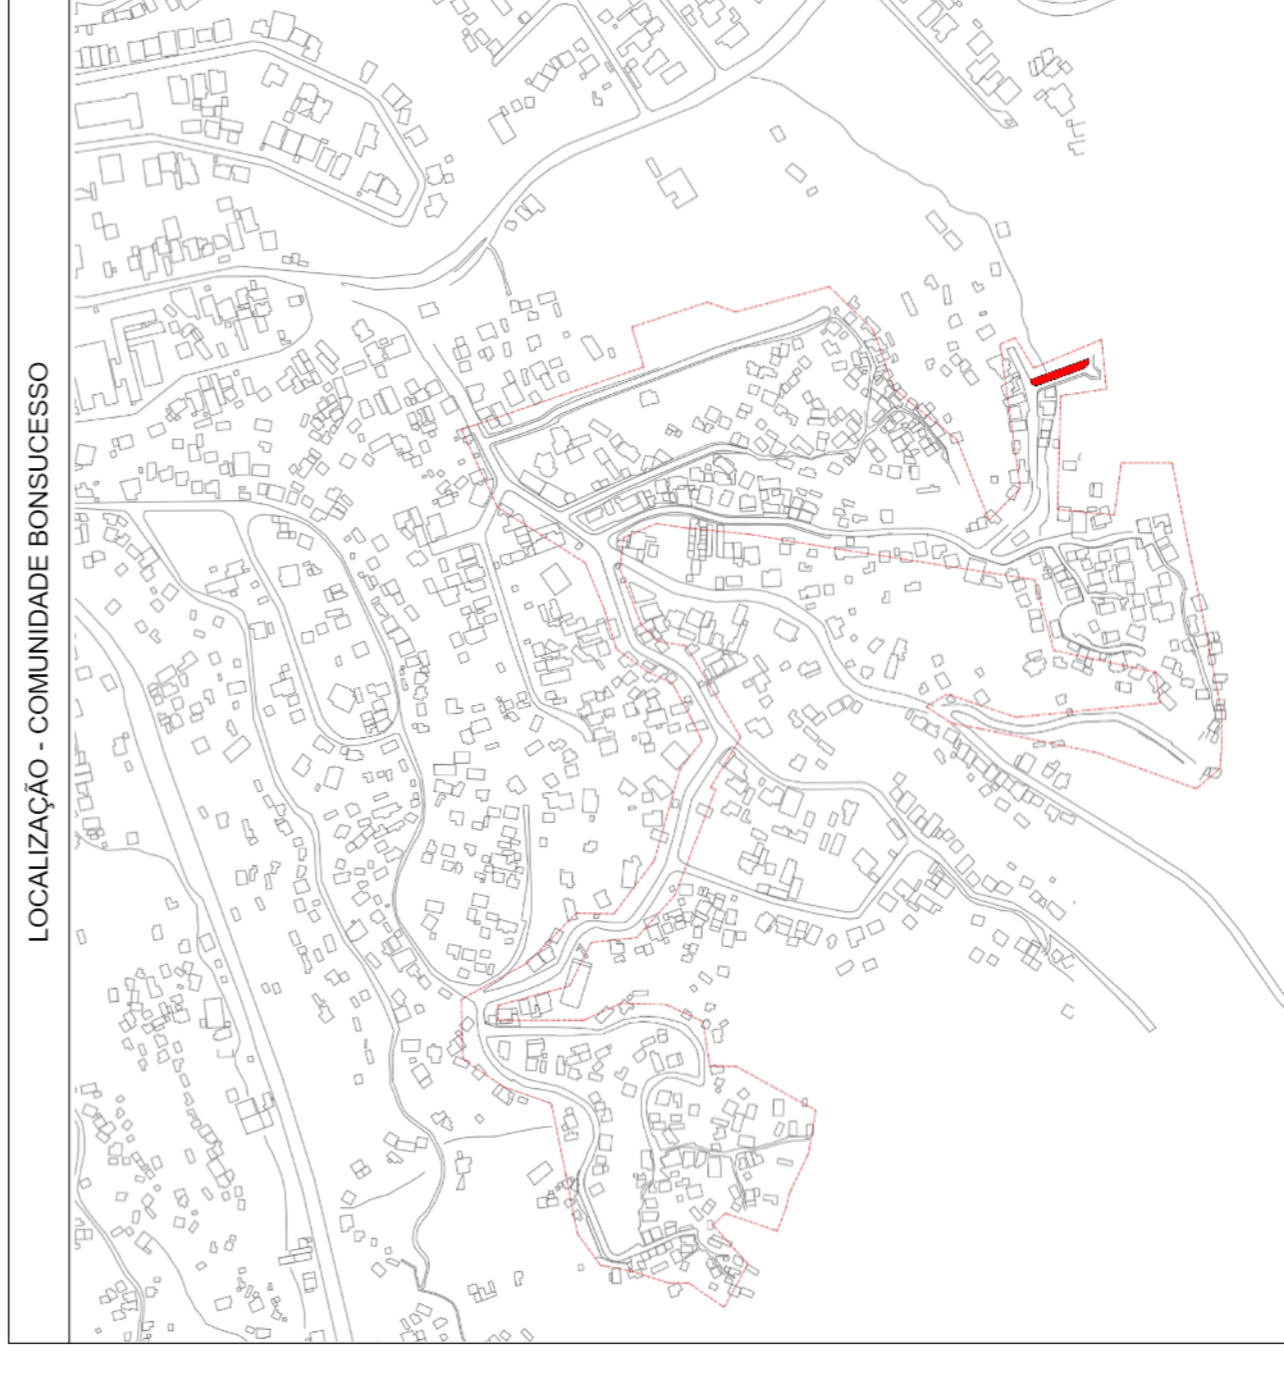


Tabela de Corte e Aterro	
Nome	Aterro
Plator 117,35	Corte
	Área da superfície
	199,09 m²


REV	DATA	EMISSÃO INICIAL	DESCRIÇÃO	APROVAÇÃO
00	NOV 2021			
<p><b>Conspetra TGI</b> CONSTRUTORES E SERVIÇOS</p> <p><b>PREFEITURA MUNICIPAL DE NITERÓI</b> EMPRESA MUNICIPAL DE MORADIA, URBANIZAÇÃO E SANEAMENTO - EMUSA</p> <p>Área Projeto: <b>PROJETO BÁSICO DE URBANIZAÇÃO PARA COMUNIDADE MACEIO - NITERÓI/RJ</b></p>				
<p>Etapa de projeto: <b>PROJETO BÁSICO</b></p> <p>Disciplina: <b>INTERVENÇÃO URBANA</b></p> <p>Nome da planilha: <b>0014-DE-UIN-PB-003_001</b></p>				
<p>Título: <b>ÁREA 03 - PRACINHA - PLANTA DE SITUAÇÃO, CORTES E ISOMÉTRICO</b></p> <p>Autor do projeto: <b>REMAN M.</b></p> <p>Orientadora: <b>MARIA A.</b></p>				
<p>Responsável técnico: <b>IGOR PETRA</b></p>				
<p>01   07</p> <p>0014-ND-UIN-PB003_R0</p> <p>Escala: <b>Como Indicado</b></p>				

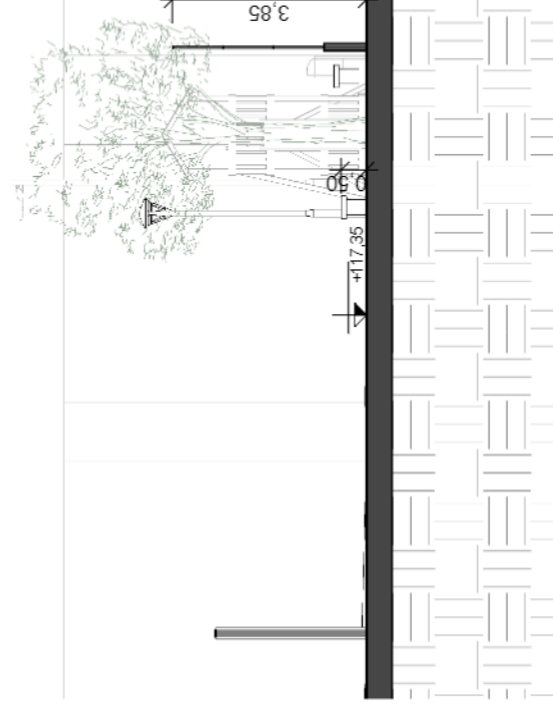

**4** CORTE TRANSVERSAL  
1 : 150

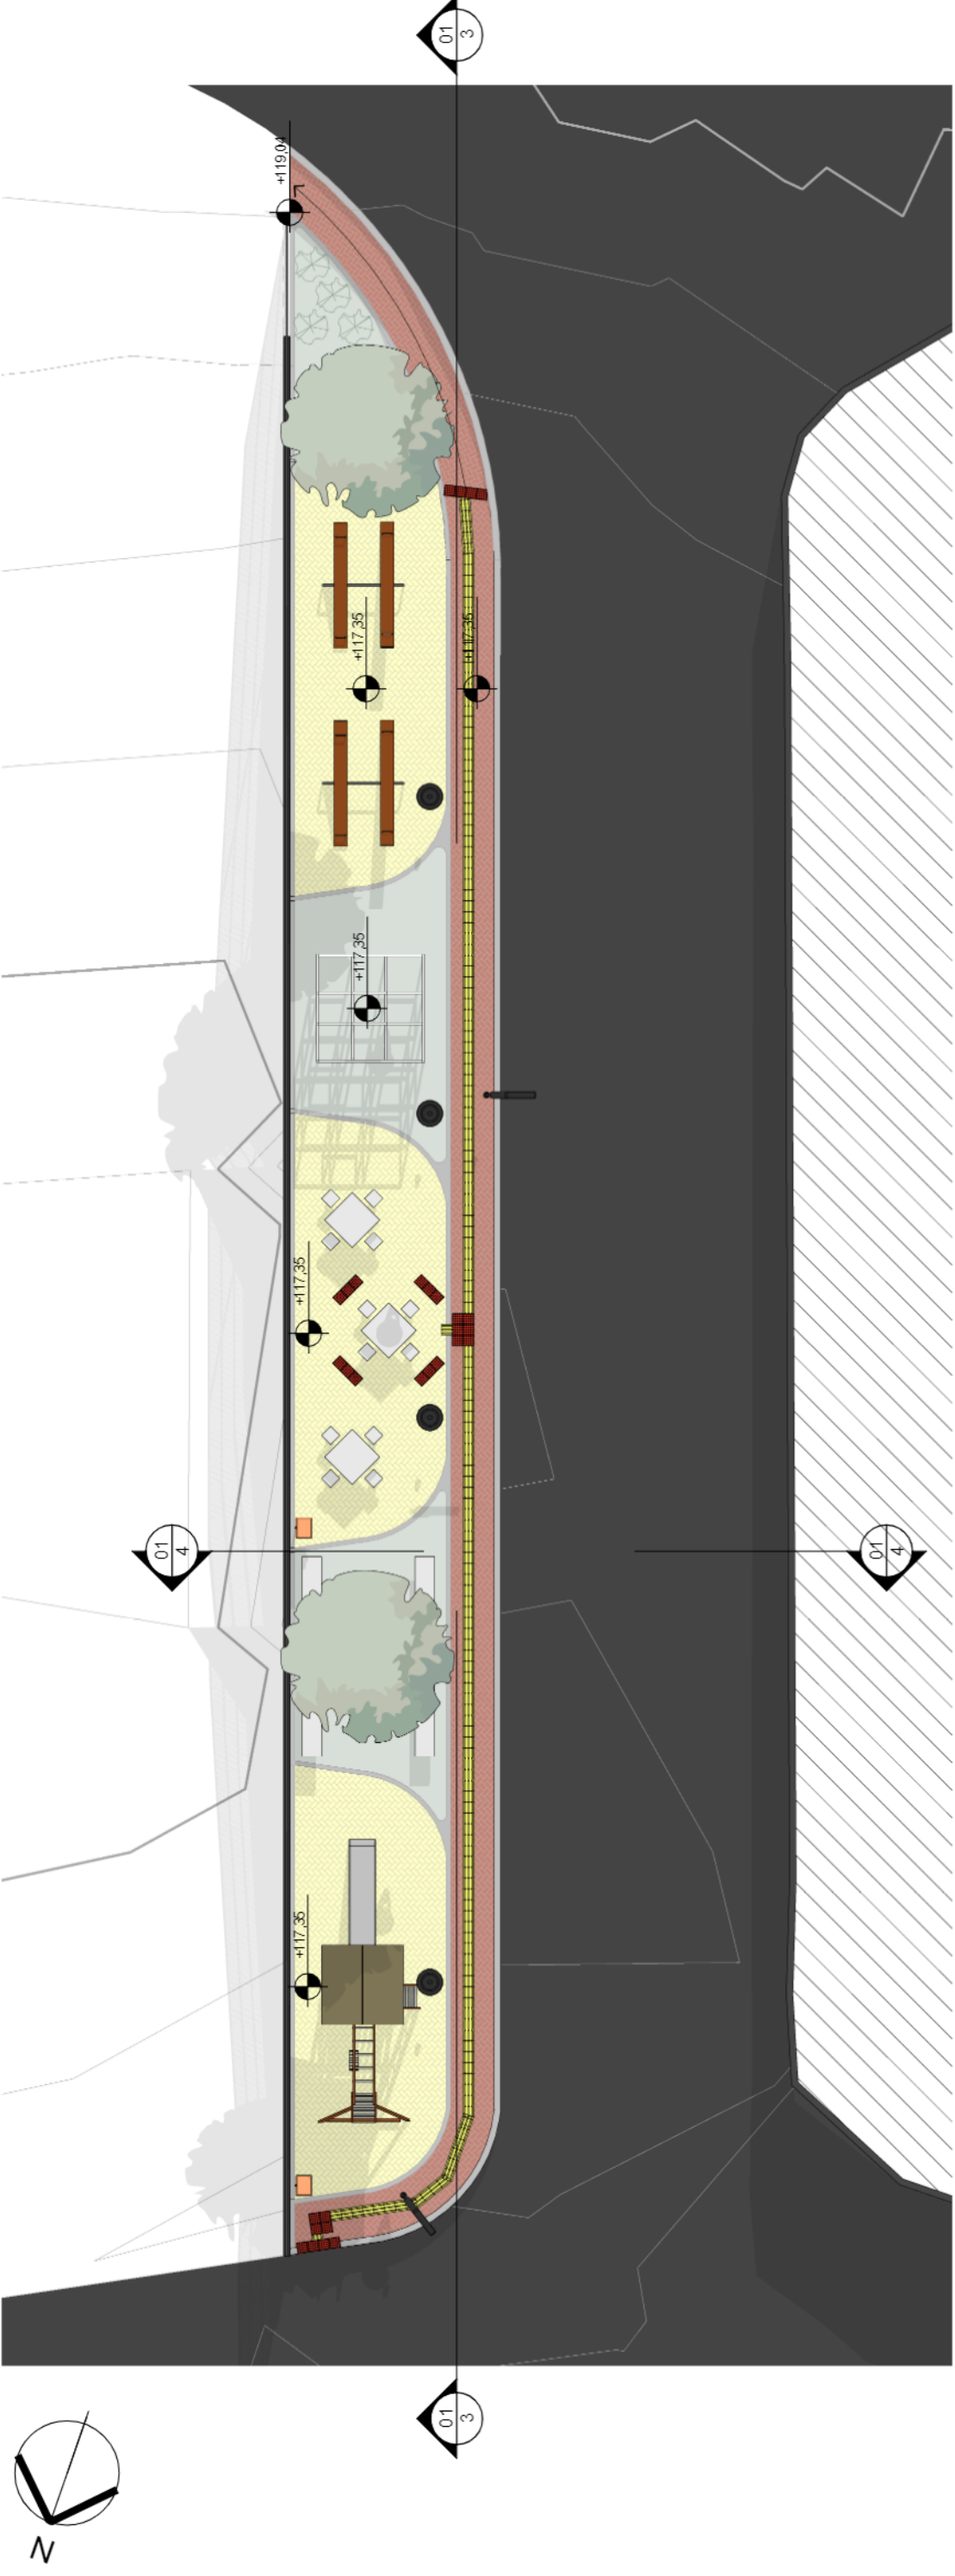

1 PLANTA DE SITUAÇÃO  
1 : 150

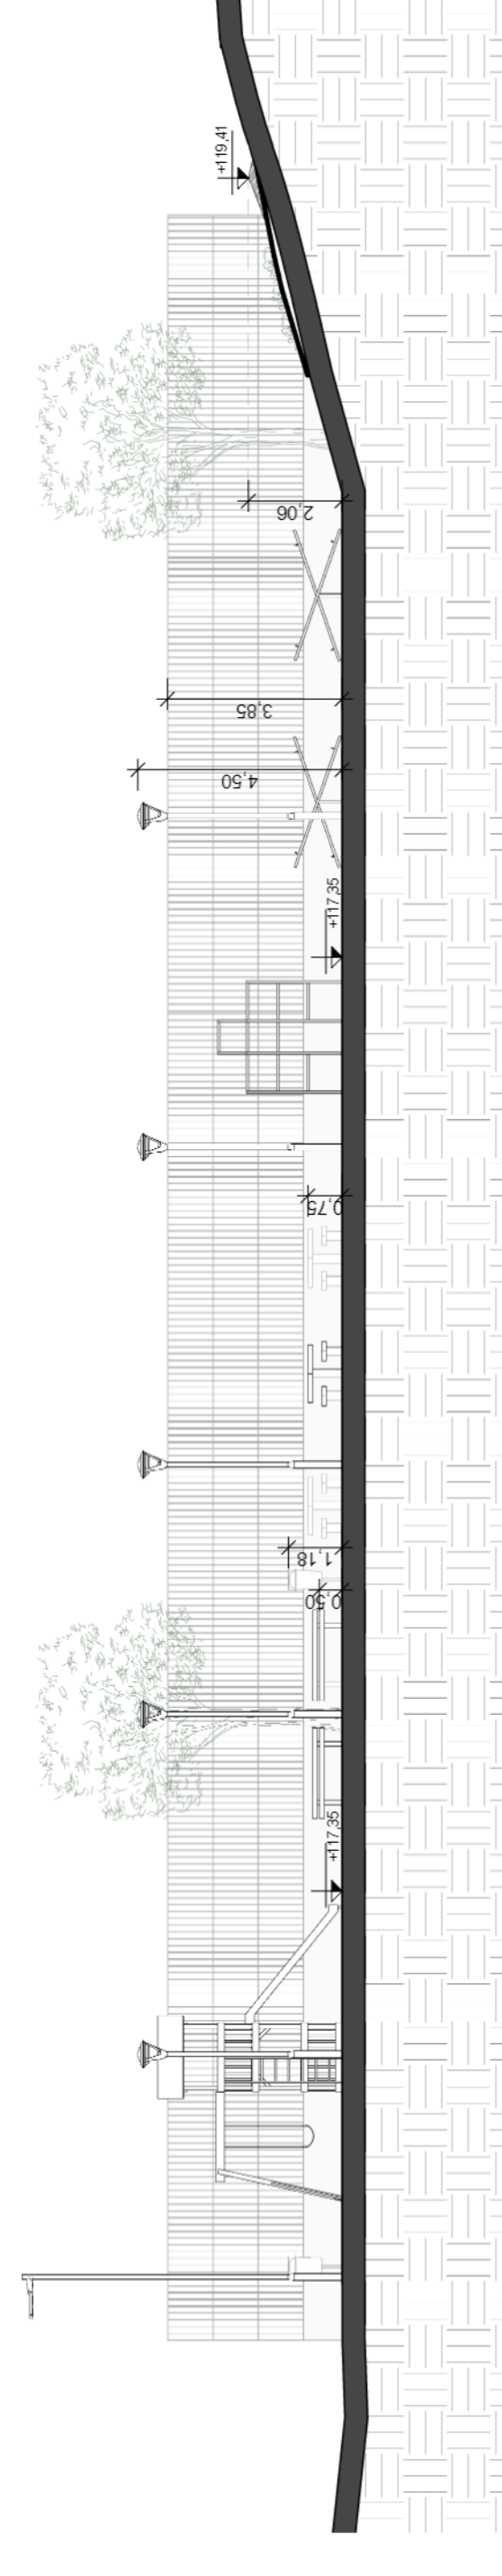

3 CORTE LONGITUDINAL  
1 : 150



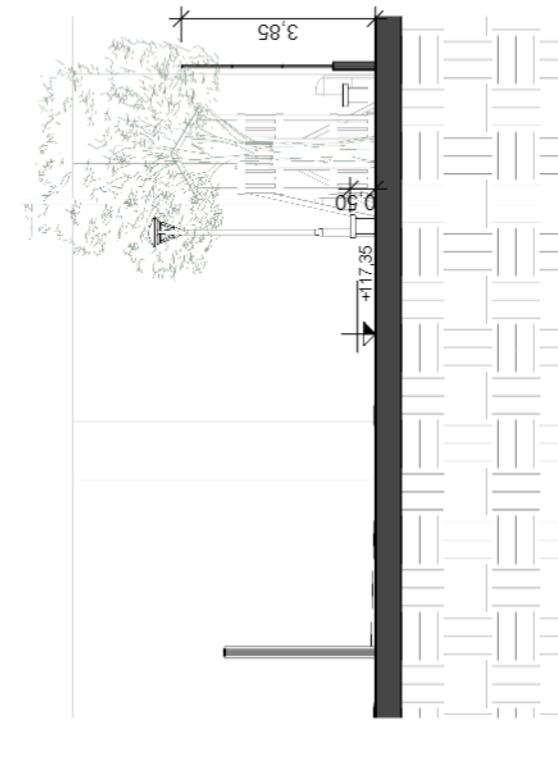
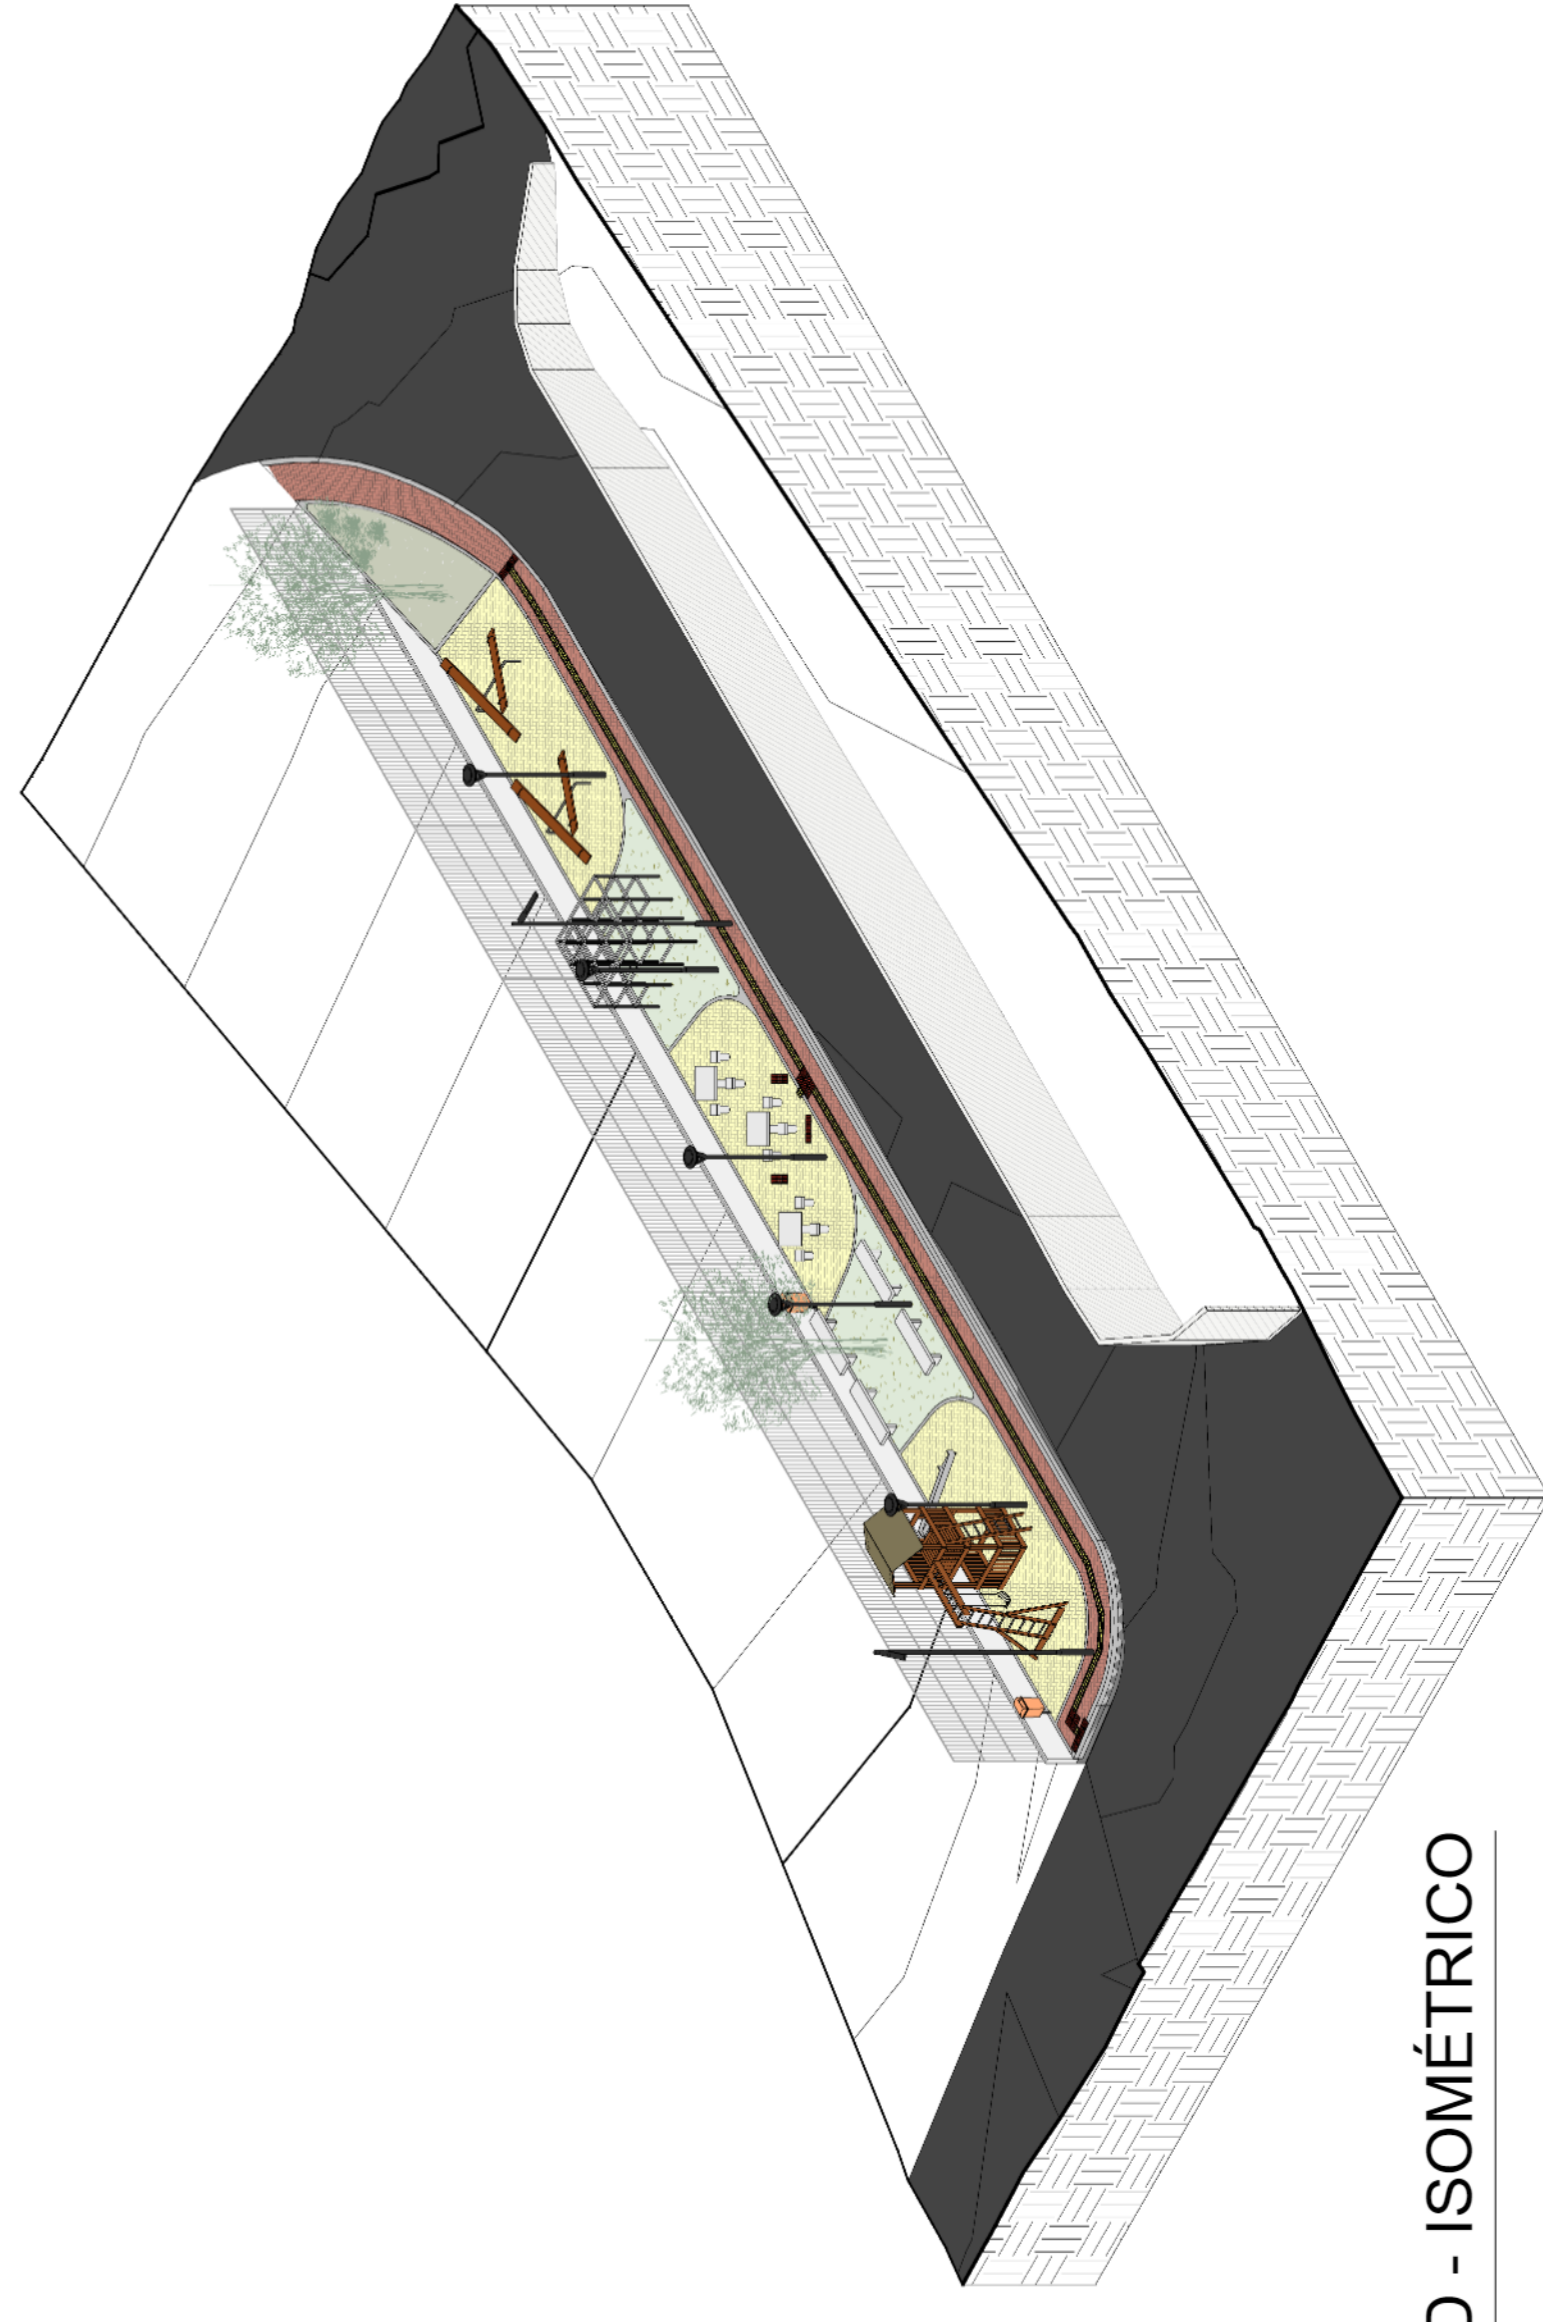


Tabela de Corte e Alterro	
Nome	Corte
Plator 117,35	Alterro
	0,00 m²
	Área da superfície
	199,09 m²


REV	DATA	EMISSÃO INICIAL	DESCRIÇÃO	APROVAÇÃO
00	NOV 2021			
 <b>Conspectra TGI</b> <small>CONSTRUTORES E SERVIÇOS</small>				
<b>PREFEITURA MUNICIPAL DE NITERÓI</b> <small>EMPRESA MUNICIPAL DE MORADIA, URBANIZAÇÃO E SANEAMENTO - EMUSA</small>				
<small>Área Projeto</small> <b>PROJETO BÁSICO DE URBANIZAÇÃO PARA COMUNIDADE MACEIO - NITERÓI/RJ</b>				
<small>Etapa de projeto</small> <b>PROJETO BÁSICO</b>		<small>Título</small> <b>ÁREA 03 - PRACINHA - PLANTA DE SITUAÇÃO, CORTES E ISOMÉTRICO</b>		
<small>Disciplina</small> <b>INTERVENÇÃO URBANA</b>		<small>Autor do projeto</small> <b>REMAN M.</b>		
<small>Nome da planilha</small> <b>0014-DE-UIN-PB-003_001</b>		<small>Orientista</small> <b>MARIA A.</b>		
		<small>Responsável técnico</small> <b>IGOR PETRA</b>		
		<small>0014-ND-UIN-PB003_R0</small>		
		<small>Escala</small> <b>01   07</b>		
		<small>Como indicado</small>		



4 CORTE TRANSVERSAL  
1 : 150

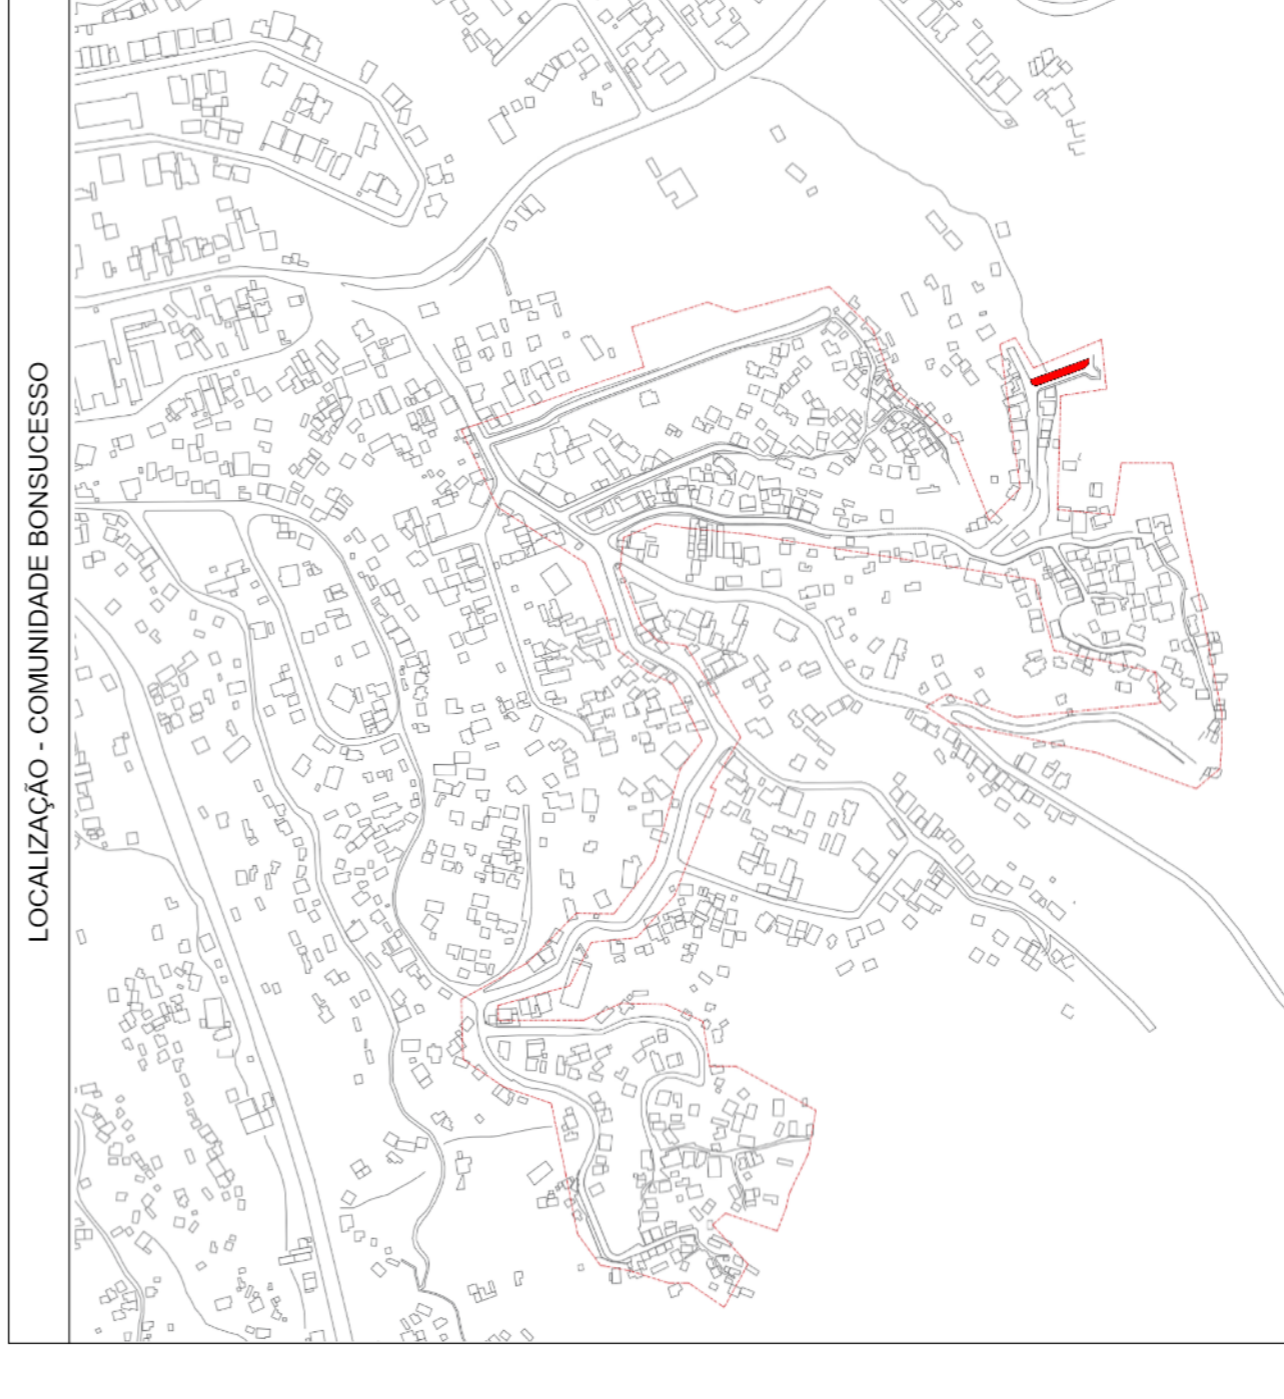

2 3D - ISOMÉTRICO

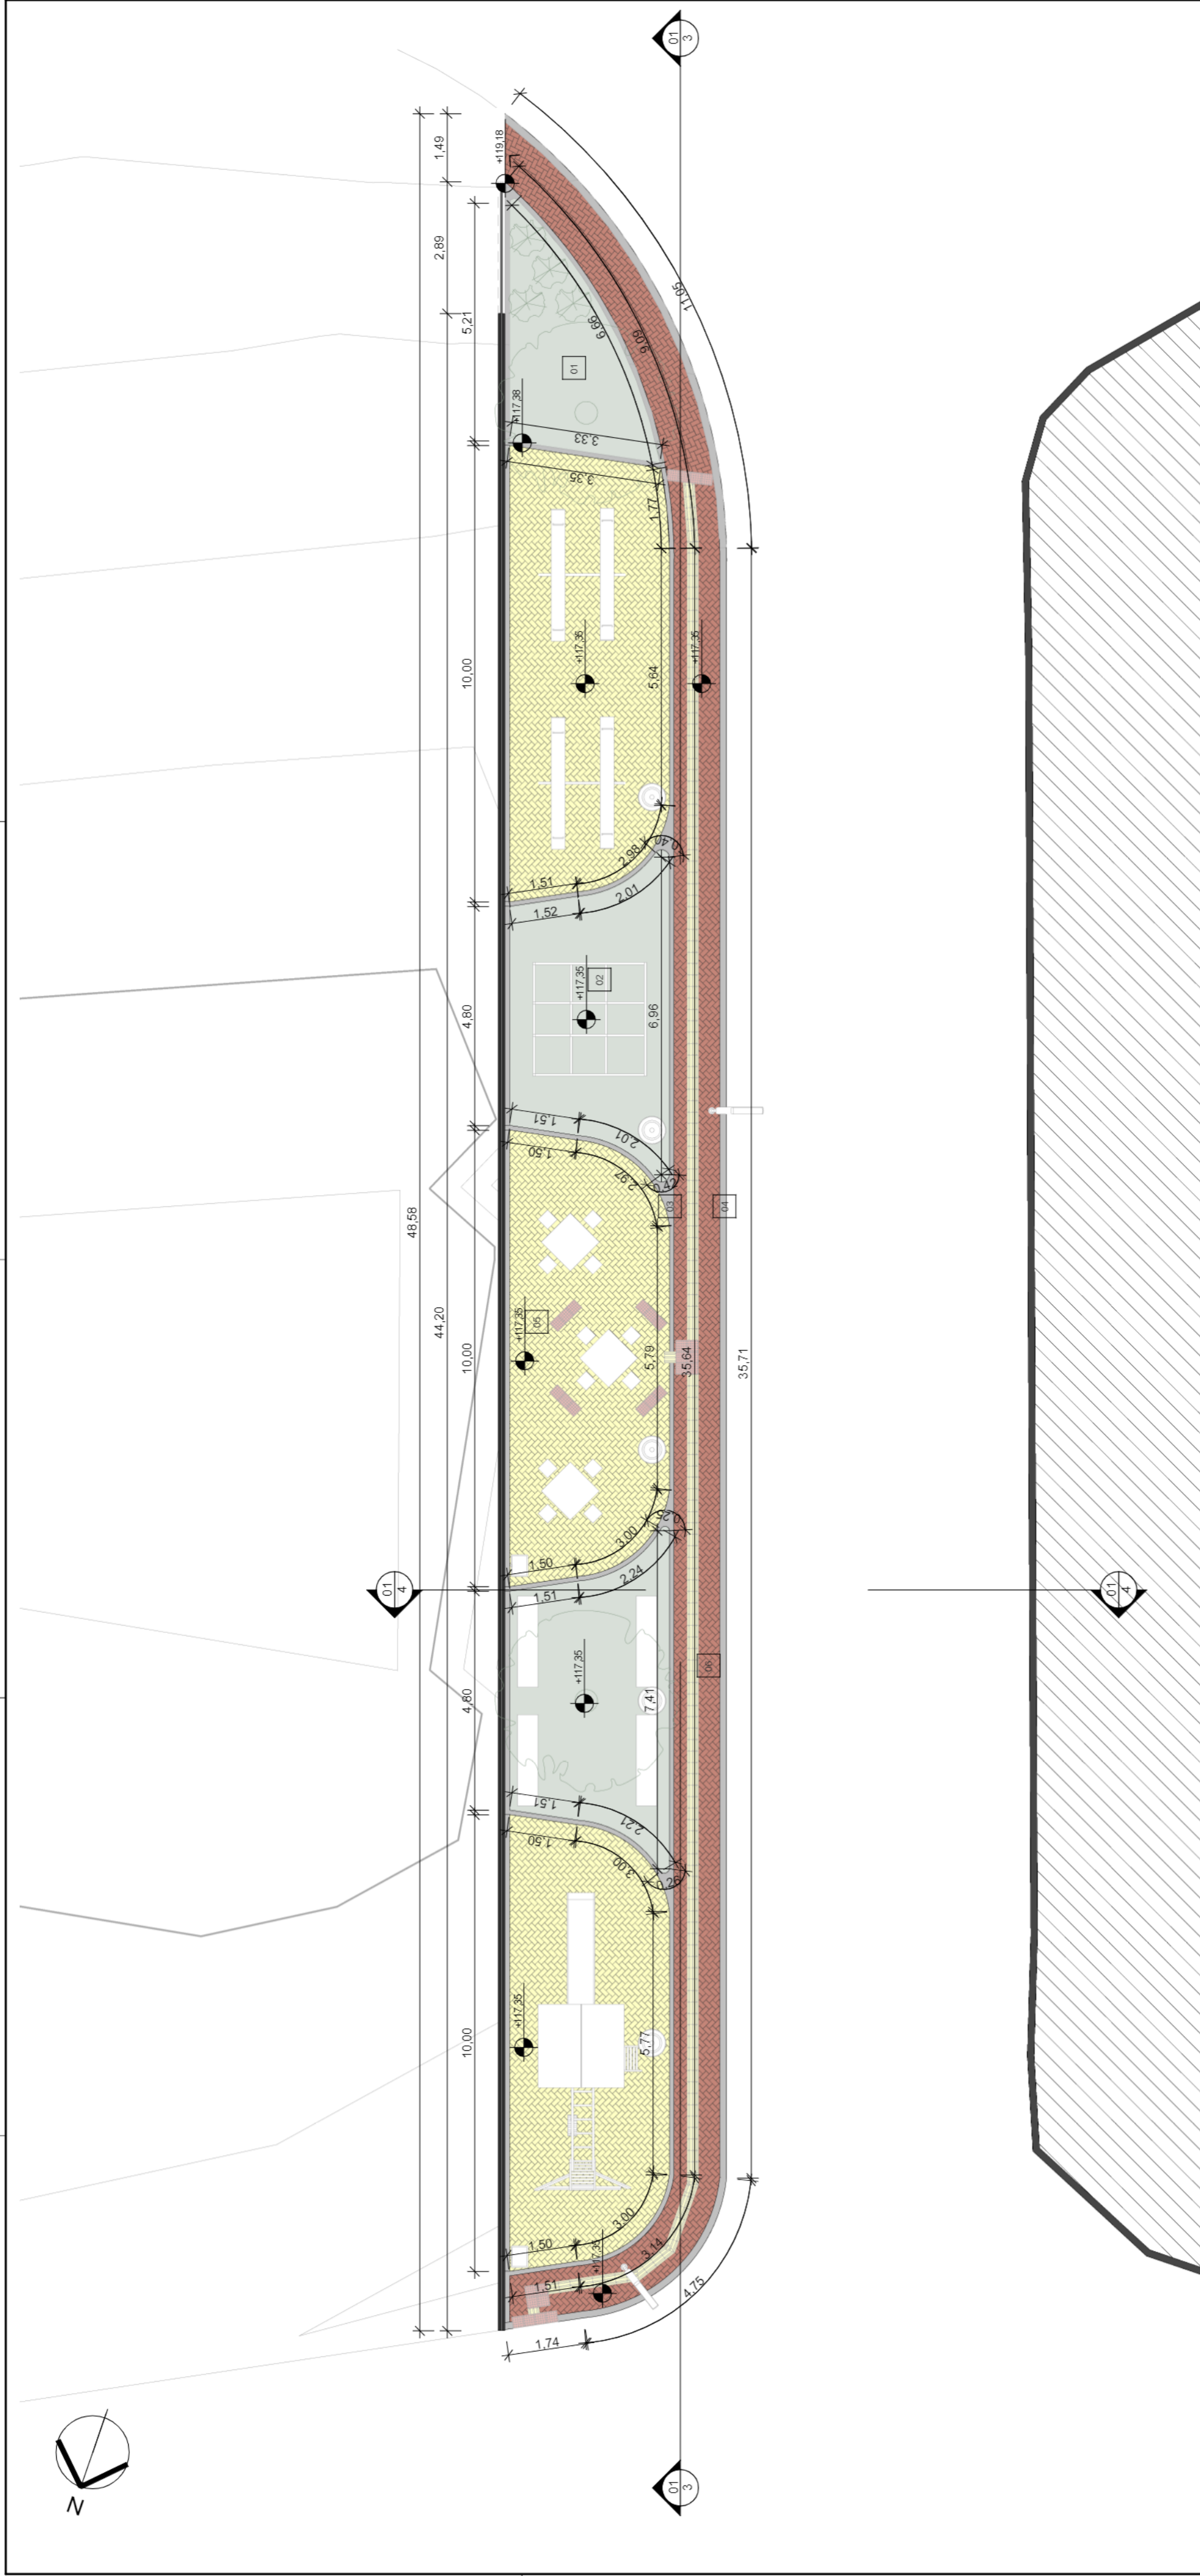


# 1 PLANTA DE PAGINAÇÃO DE PISO

1 : 100

Tabela de Paredes		Área
ID	Base O/C	93,72 m²
01	17.0016.006-A Pintura branca laca para área externa	
Tabela de Paredes de Cortina		Área (m²)
ID	Base O/C	120,11 m²
01	Gratiz metálico	
Tabela de Pavimentação		Área (m²)
ID	Base O/C	11,82 m²
01	09.002.0032-A Grama tipo amendoim em placas	
02	09.001.0001-1 Grama tipo esmeralda em placas	39,42 m²
03	11.013.0006-A Gua de concreto, moldada in loco	11,66 m²
04	08.027.0046-A Muro fio de concreto moldado in loco	7,58 m²
05	08.020.0008-A Pavimentação com piso intertravado, pré fabricado, em concreto na cor amarela, espessura de 8cm	96,06 m²
06	08.020.0008-A Pavimentação com piso intertravado, pré fabricado, em concreto na cor vermelha, espessura 8cm	51,81 m²



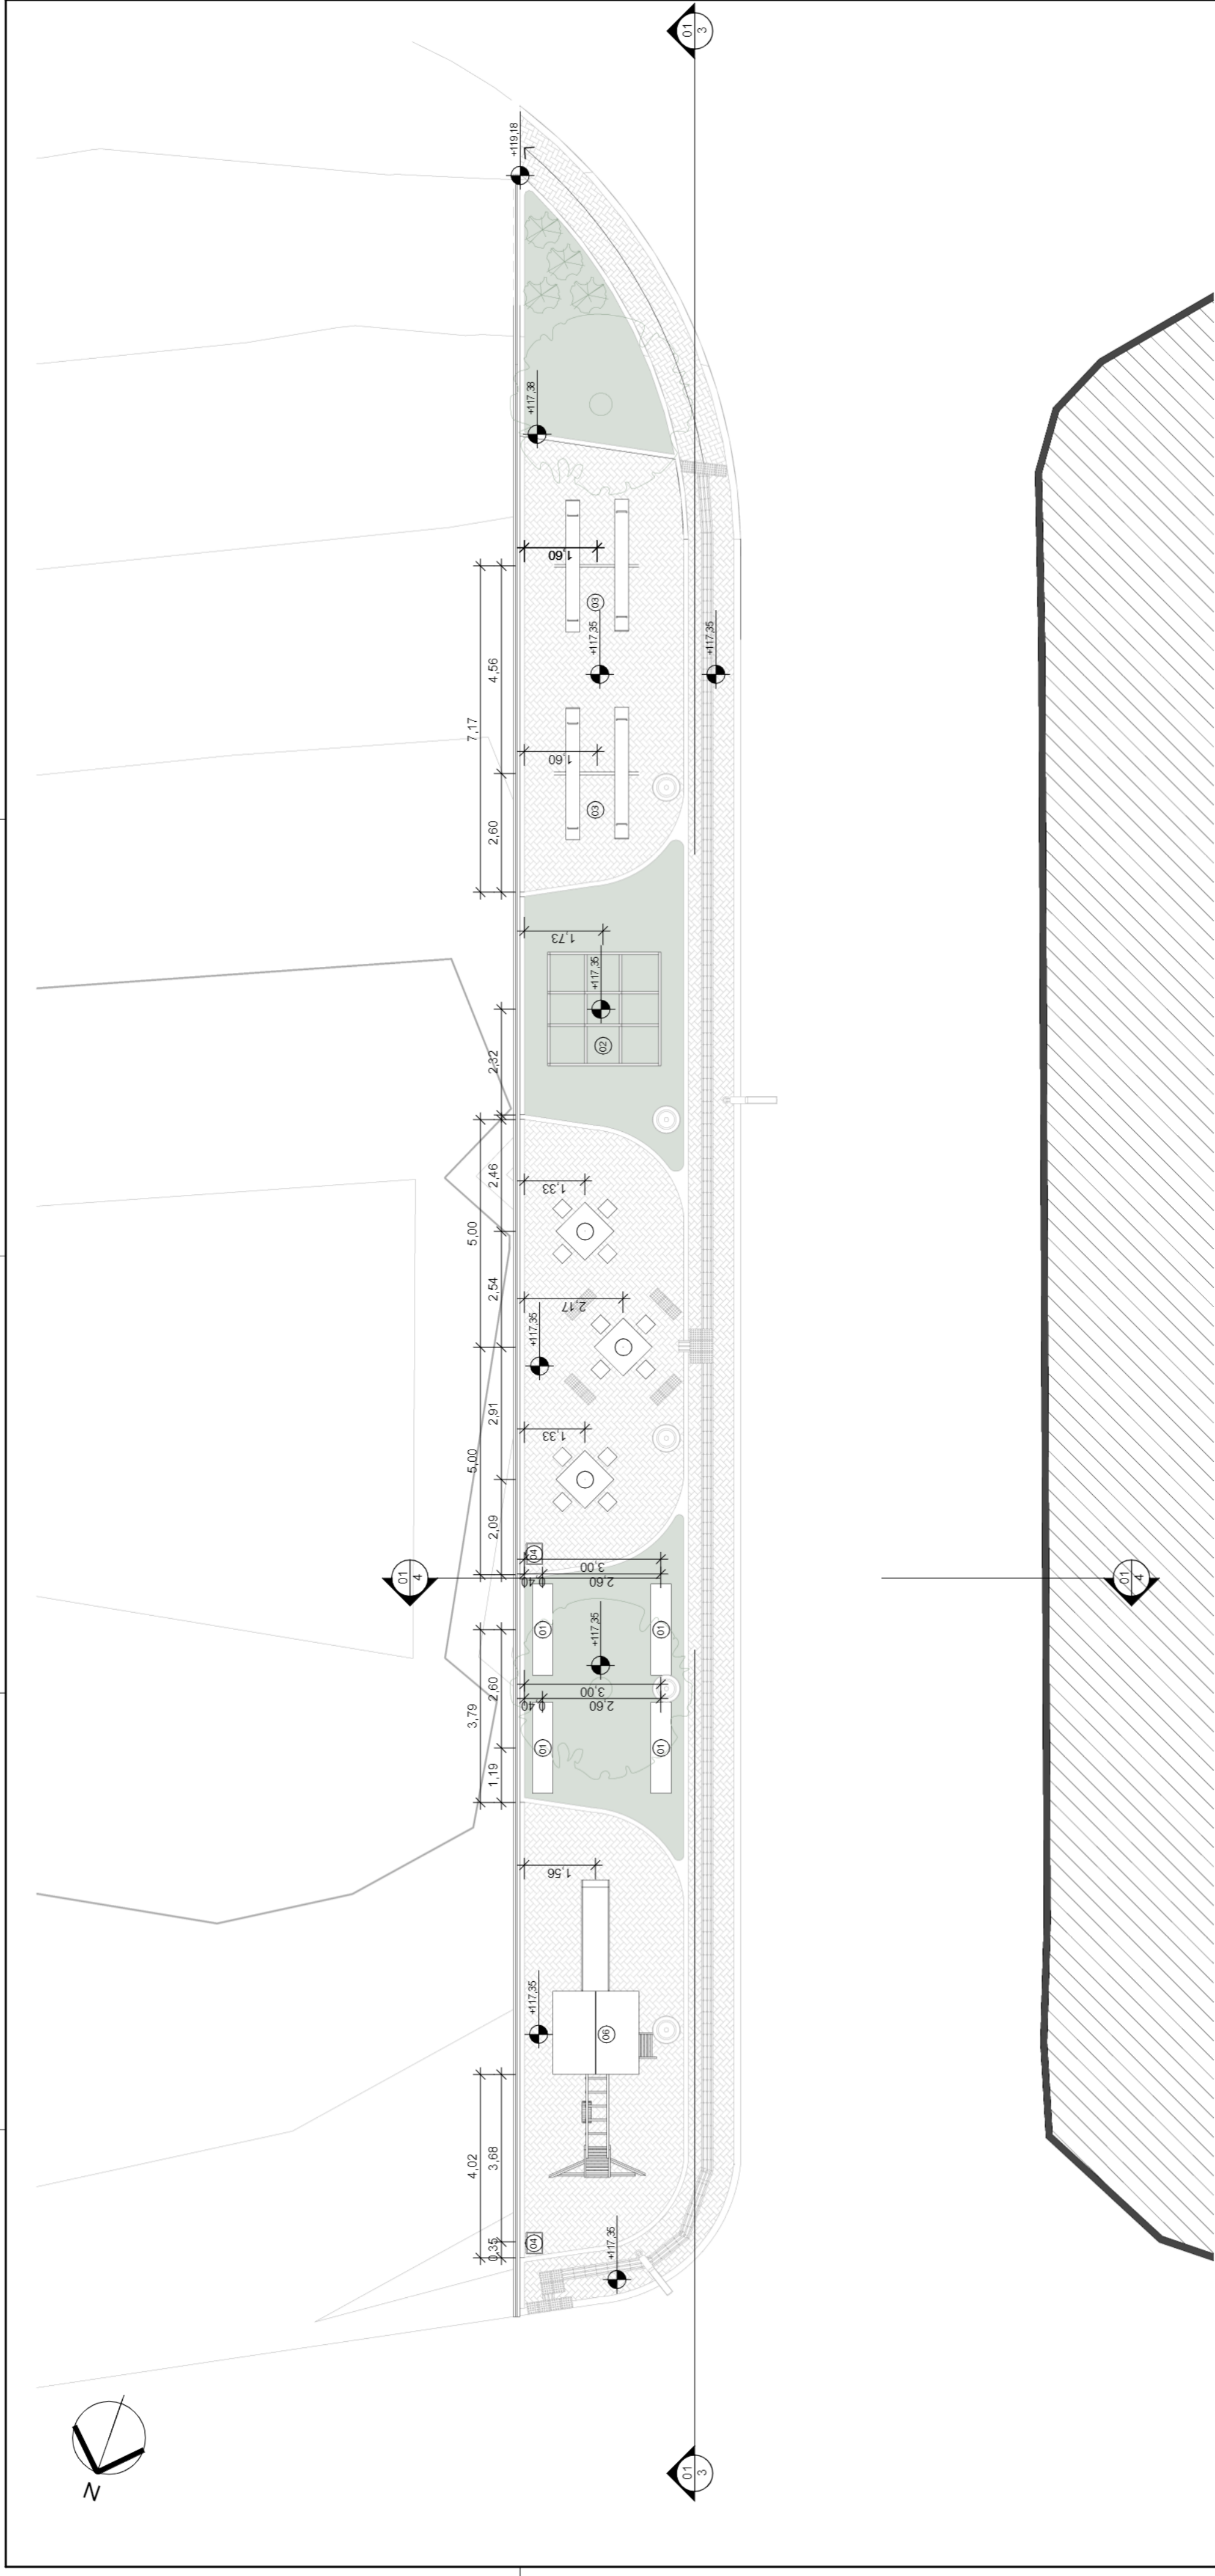

00	NOV 2021	EMISSÃO INICIAL	
REV	DATA	DESCRIÇÃO	APROVAÇÃO
		<b>PREFEITURA MUNICIPAL DE NITERÓI</b> EMPRESA MUNICIPAL DE INFRADESA, URBANIZAÇÃO E SANEAMENTO - EMUSA Área/Projeto: <b>PROJETO BÁSICO DE URBANIZAÇÃO PARA COMUNIDADE MACEIÓ - NITERÓI/RJ</b>	
Etapa de projeto: <b>PROJETO BÁSICO</b>		Título: <b>ÁREA 03 - PRACINHA - PLANTA DE PAGINAÇÃO DE PISO</b>	<b>02   07</b> 0014.MD.UN.FB.001_R0 Escala: Como indicado
Disciplina: <b>INTERVENÇÃO URBANA</b>		Autor do projeto: <b>RENAN M.</b>	
Nome da prancha: 0014-DE-UN-FB-002_002		Desenhista: <b>MARIA A.</b>	Responsável técnico: <b>IGOR PETRA</b>




# 1 PLANTA DE MOBILIÁRIO

1 : 100

Tabela de Mobiliário		
ID	Base Orc.	Quant.
01	09.012.0003-0	4
02	Banco de concreto	1
03	Enriquecido trepa trepa	2
04	Gangorra	2
05	Lixeira de parque	3
06	Mesa de jogos de concreto	1
	Parque completo	


00	NOV 2021	EMISSÃO INICIAL	
REV	DATA	DESCRIÇÃO	APROVAÇÃO
 <b>ConsPetro TGI</b> CONSULTORES E SERVIÇOS		<b>PREFEITURA MUNICIPAL DE NITERÓI</b> EMPRESA MUNICIPAL DE INFRA-ESTRUTURA, URBANIZAÇÃO E SANEAMENTO - EMUSA Área/Projeto: PROJETO BÁSICO DE URBANIZAÇÃO PARA COMUNIDADE MACEIÓ - NITERÓI/RJ	 SEMPRE À FRENTE Município de Niterói Prefeitura Municipal de Niterói - EMUSA
Etapa de projeto: PROJETO BÁSICO		Título: ÁREA 03 - PIRACINHA - PLANTA DE MOBILIÁRIO	
Disciplina: INTERVENÇÃO URBANA		Autor do projeto: RENAN M.	
Nome da prancha: 0014-DE-UN-PB-003_003		Responsável técnico: IGOR PETRA	
		Data: 03/07	
		Escala: 1 : 100	

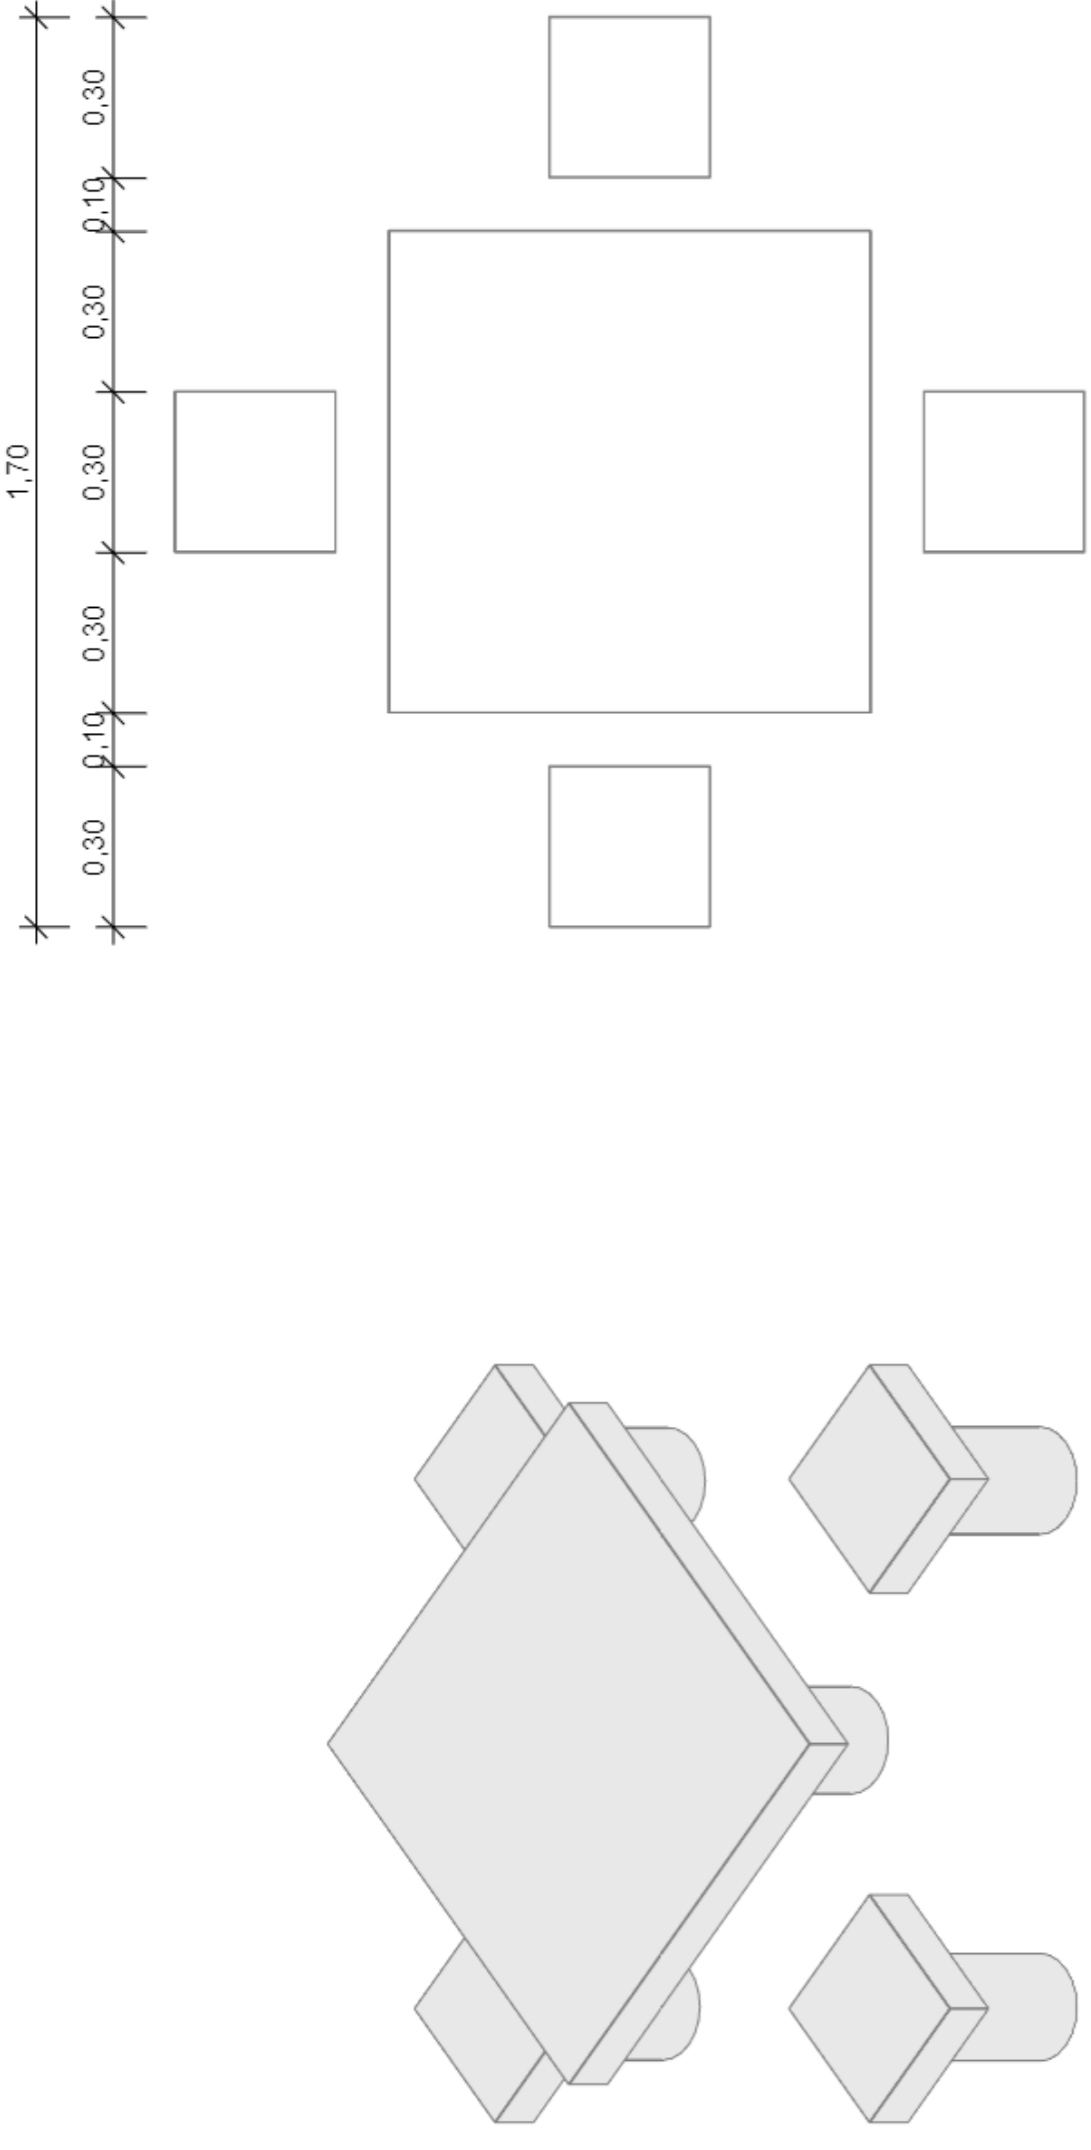

## 1 DETALHAMENTO - MESA COM BANCOS

1




1 : 20

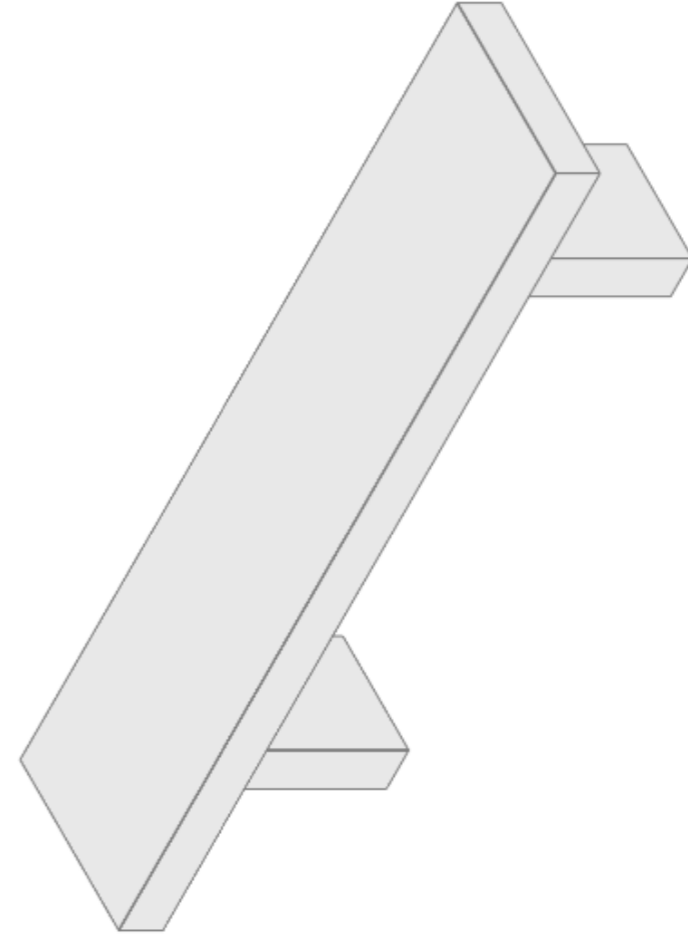


## 2 DETALHAMENTO - BANCO DE CONCRETO

2


1 : 20

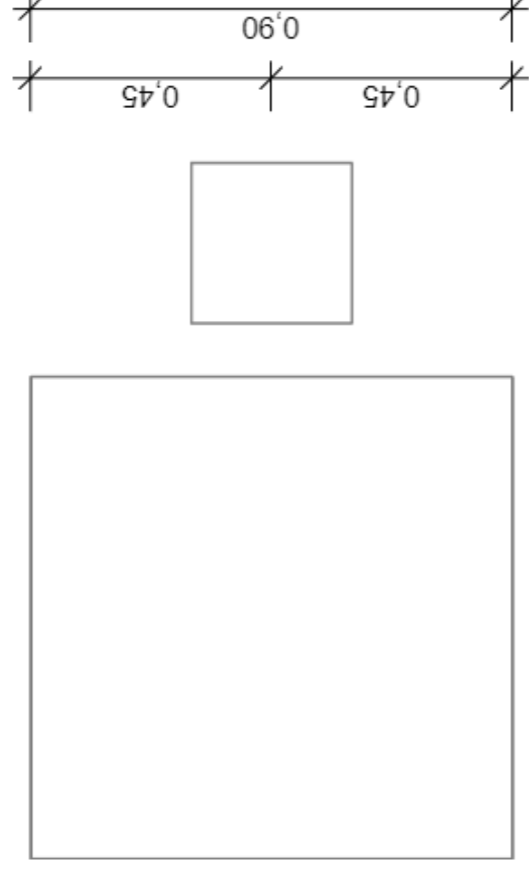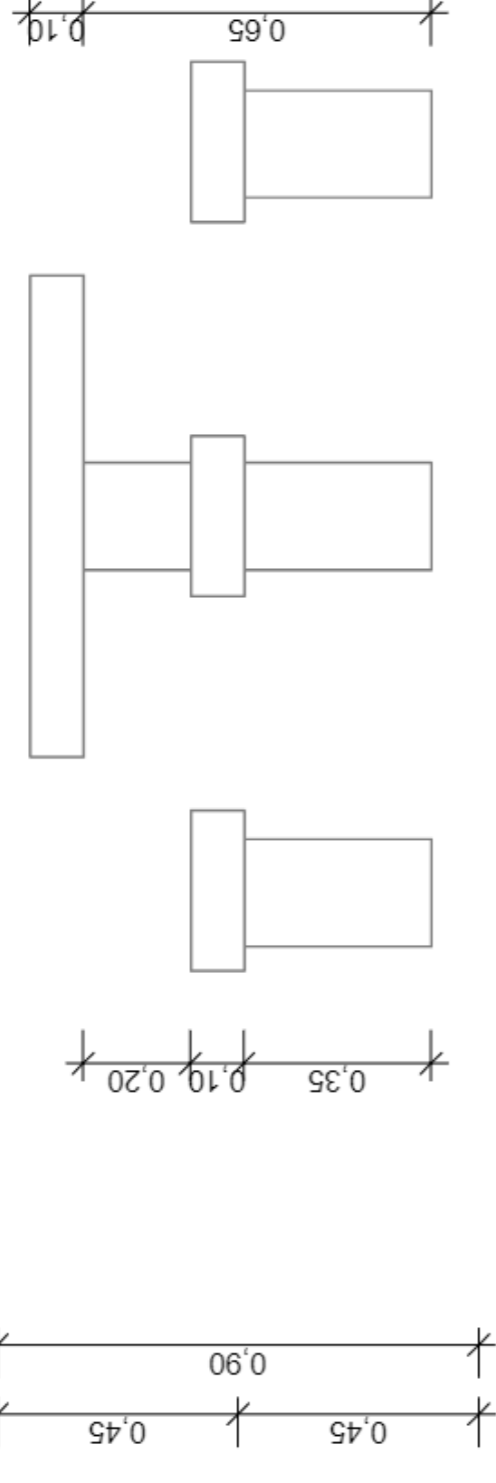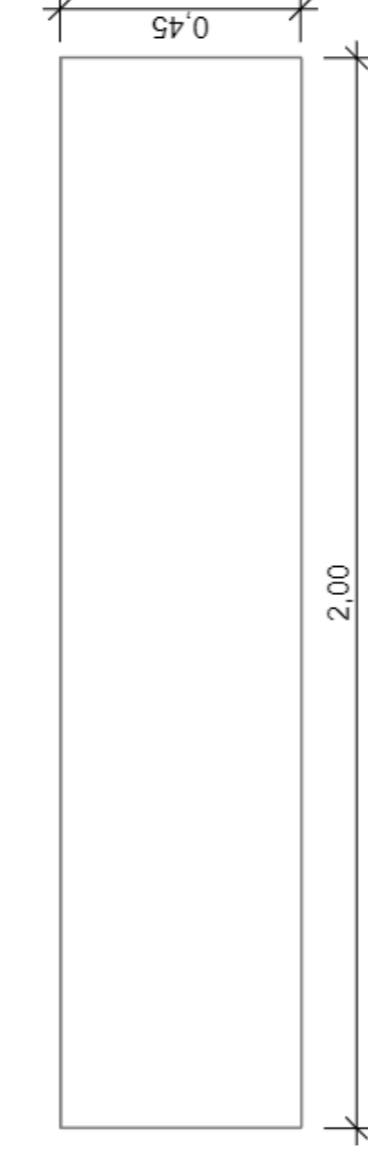

00	NOV 2021	00	NOV 2021
REV.	DATA	EMISSÃO INICIAL	APROVAÇÃO
<p>Etapa do projeto: PROJETO BÁSICO</p>		<p>PREFEITURA MUNICIPAL DE NITERÓI EMPRESA MUNICIPAL DE MORADIA, URBANIZAÇÃO E SANEAMENTO - EMUSA</p>	
<p>Disciplina: INTERVENÇÃO URBANA</p>		<p>Área/Projeto: PROJETO BÁSICO DE URBANIZAÇÃO PARA COMUNIDADE MACEIÓ - NITERÓI/RJ</p>	
<p>Nome da planilha: 0014-DE-JUN-PB-003_004</p>		<p>Título: ÁREA 03 - PRACINHA - DETALHAMENTO DE MOBILIÁRIO</p>	
<p>Responsável técnico: IGOR PETRA</p>		<p>04 07</p>	
<p>Desenhista: MARIA A.</p>		<p>0014-MD-JUN-PB003_R0</p>	
<p>1 : 20</p>		<p>1 : 20</p>	

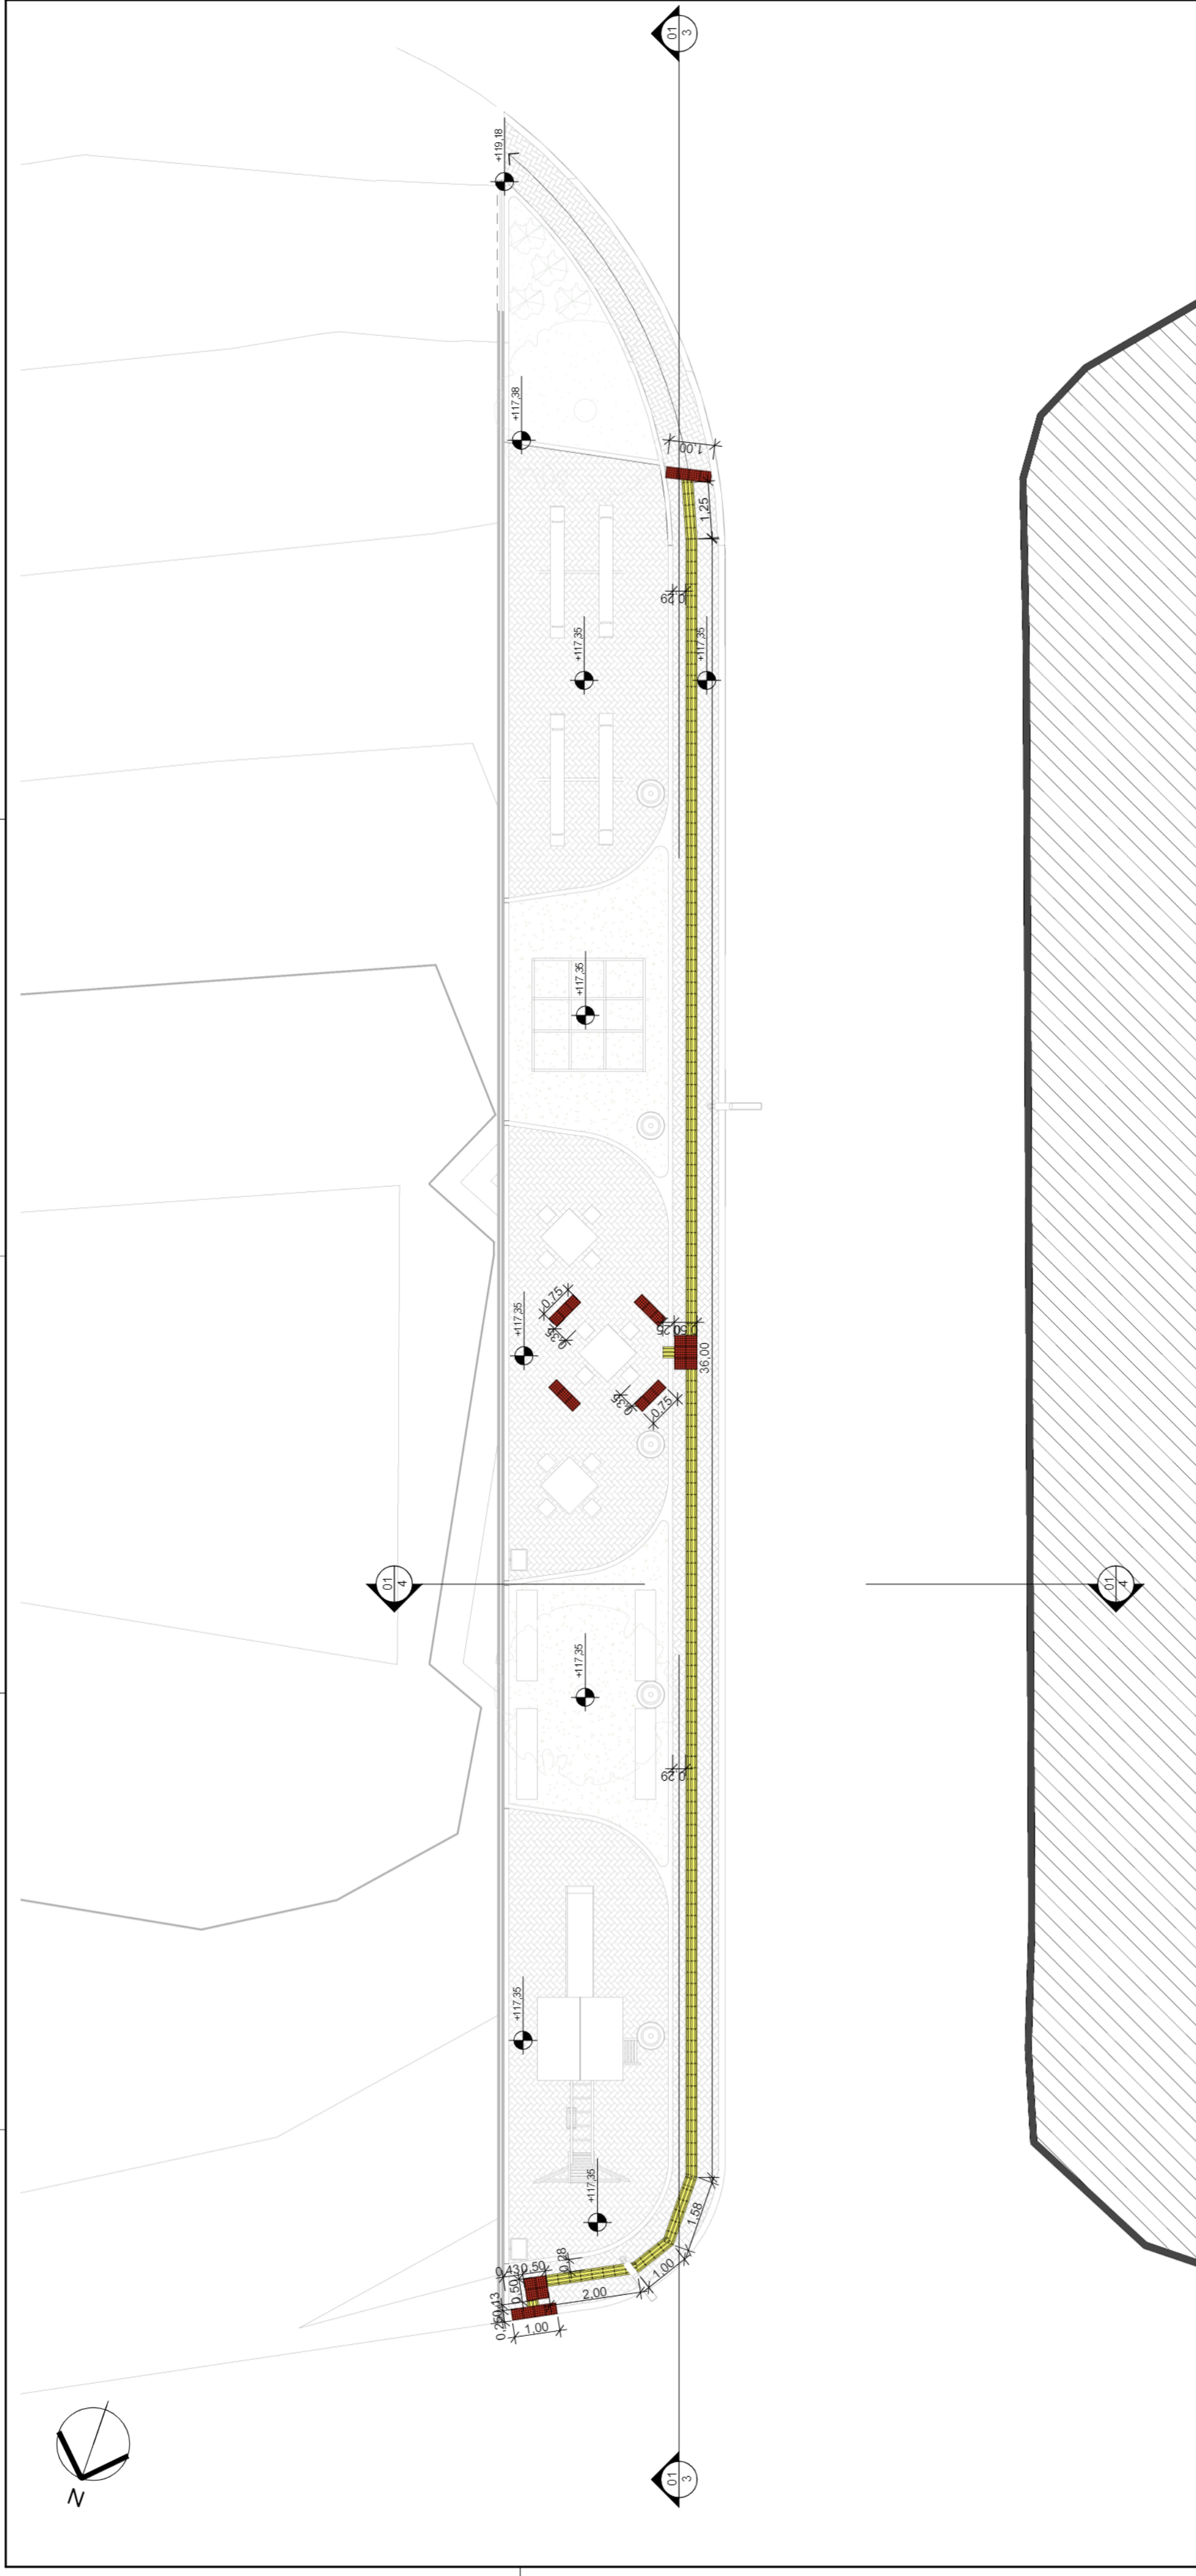


**1** PLANTA DE ACESSIBILIDADE  
1 : 100

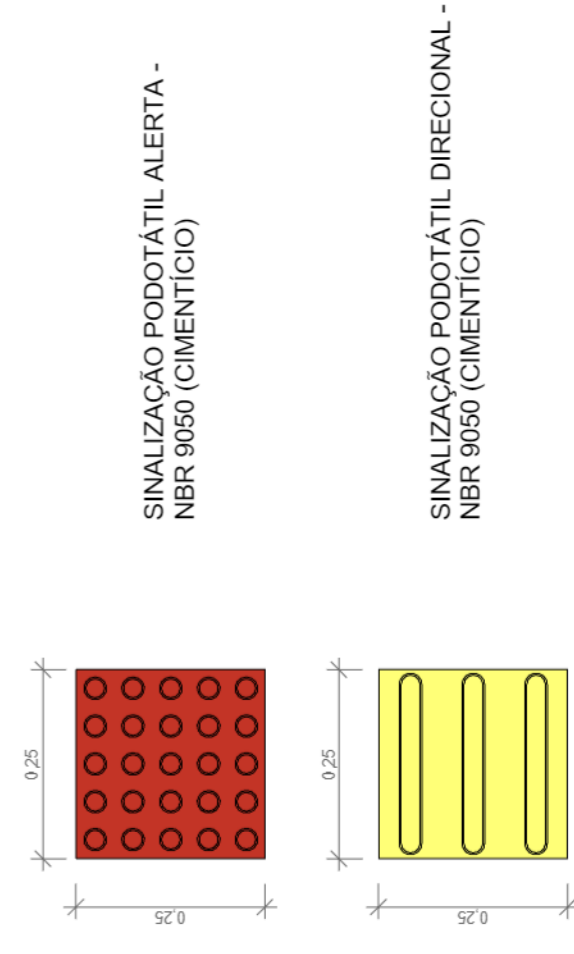

**2** DETALHE DE SINALIZAÇÃO PODOTÁTIL  
1 : 10


ID	Base C/P	Quant.
A01	Sinalização (tátil alerta - NBR 9050) (25cm x 25cm)	30
A02	Sinalização (tátil direcional - NBR 9050) (25cm x 25cm)	168

00	NOV 2021	EMISSÃO INICIAL	
REV	DATA	DESCRIÇÃO	APROVAÇÃO
		<b>PREFEITURA MUNICIPAL DE NITERÓI</b> EMPRESA MUNICIPAL DE BIODIVERSIDADE, URBANIZAÇÃO E SANEAMENTO - EMUSA Área/Projeto: PROJETO BÁSICO DE URBANIZAÇÃO PARA COMUNIDADE MACEIÓ - NITERÓI/RJ	
Etapa de projeto: PROJETO BÁSICO	Disciplina: INTERVENÇÃO URBANA	Título: ÁREA 03 - PRACINHA - PLANTA DE ACESSIBILIDADE	<b>05   07</b> 0014-MD-UN-PB-005_R0
Nome da prancha: 0014-DE-UN-PB-005_005	Autor do projeto: RENAN M.	Responsável técnico: IGOR PETRA	Escala: Como indicado
Determinista: MARIA A.			

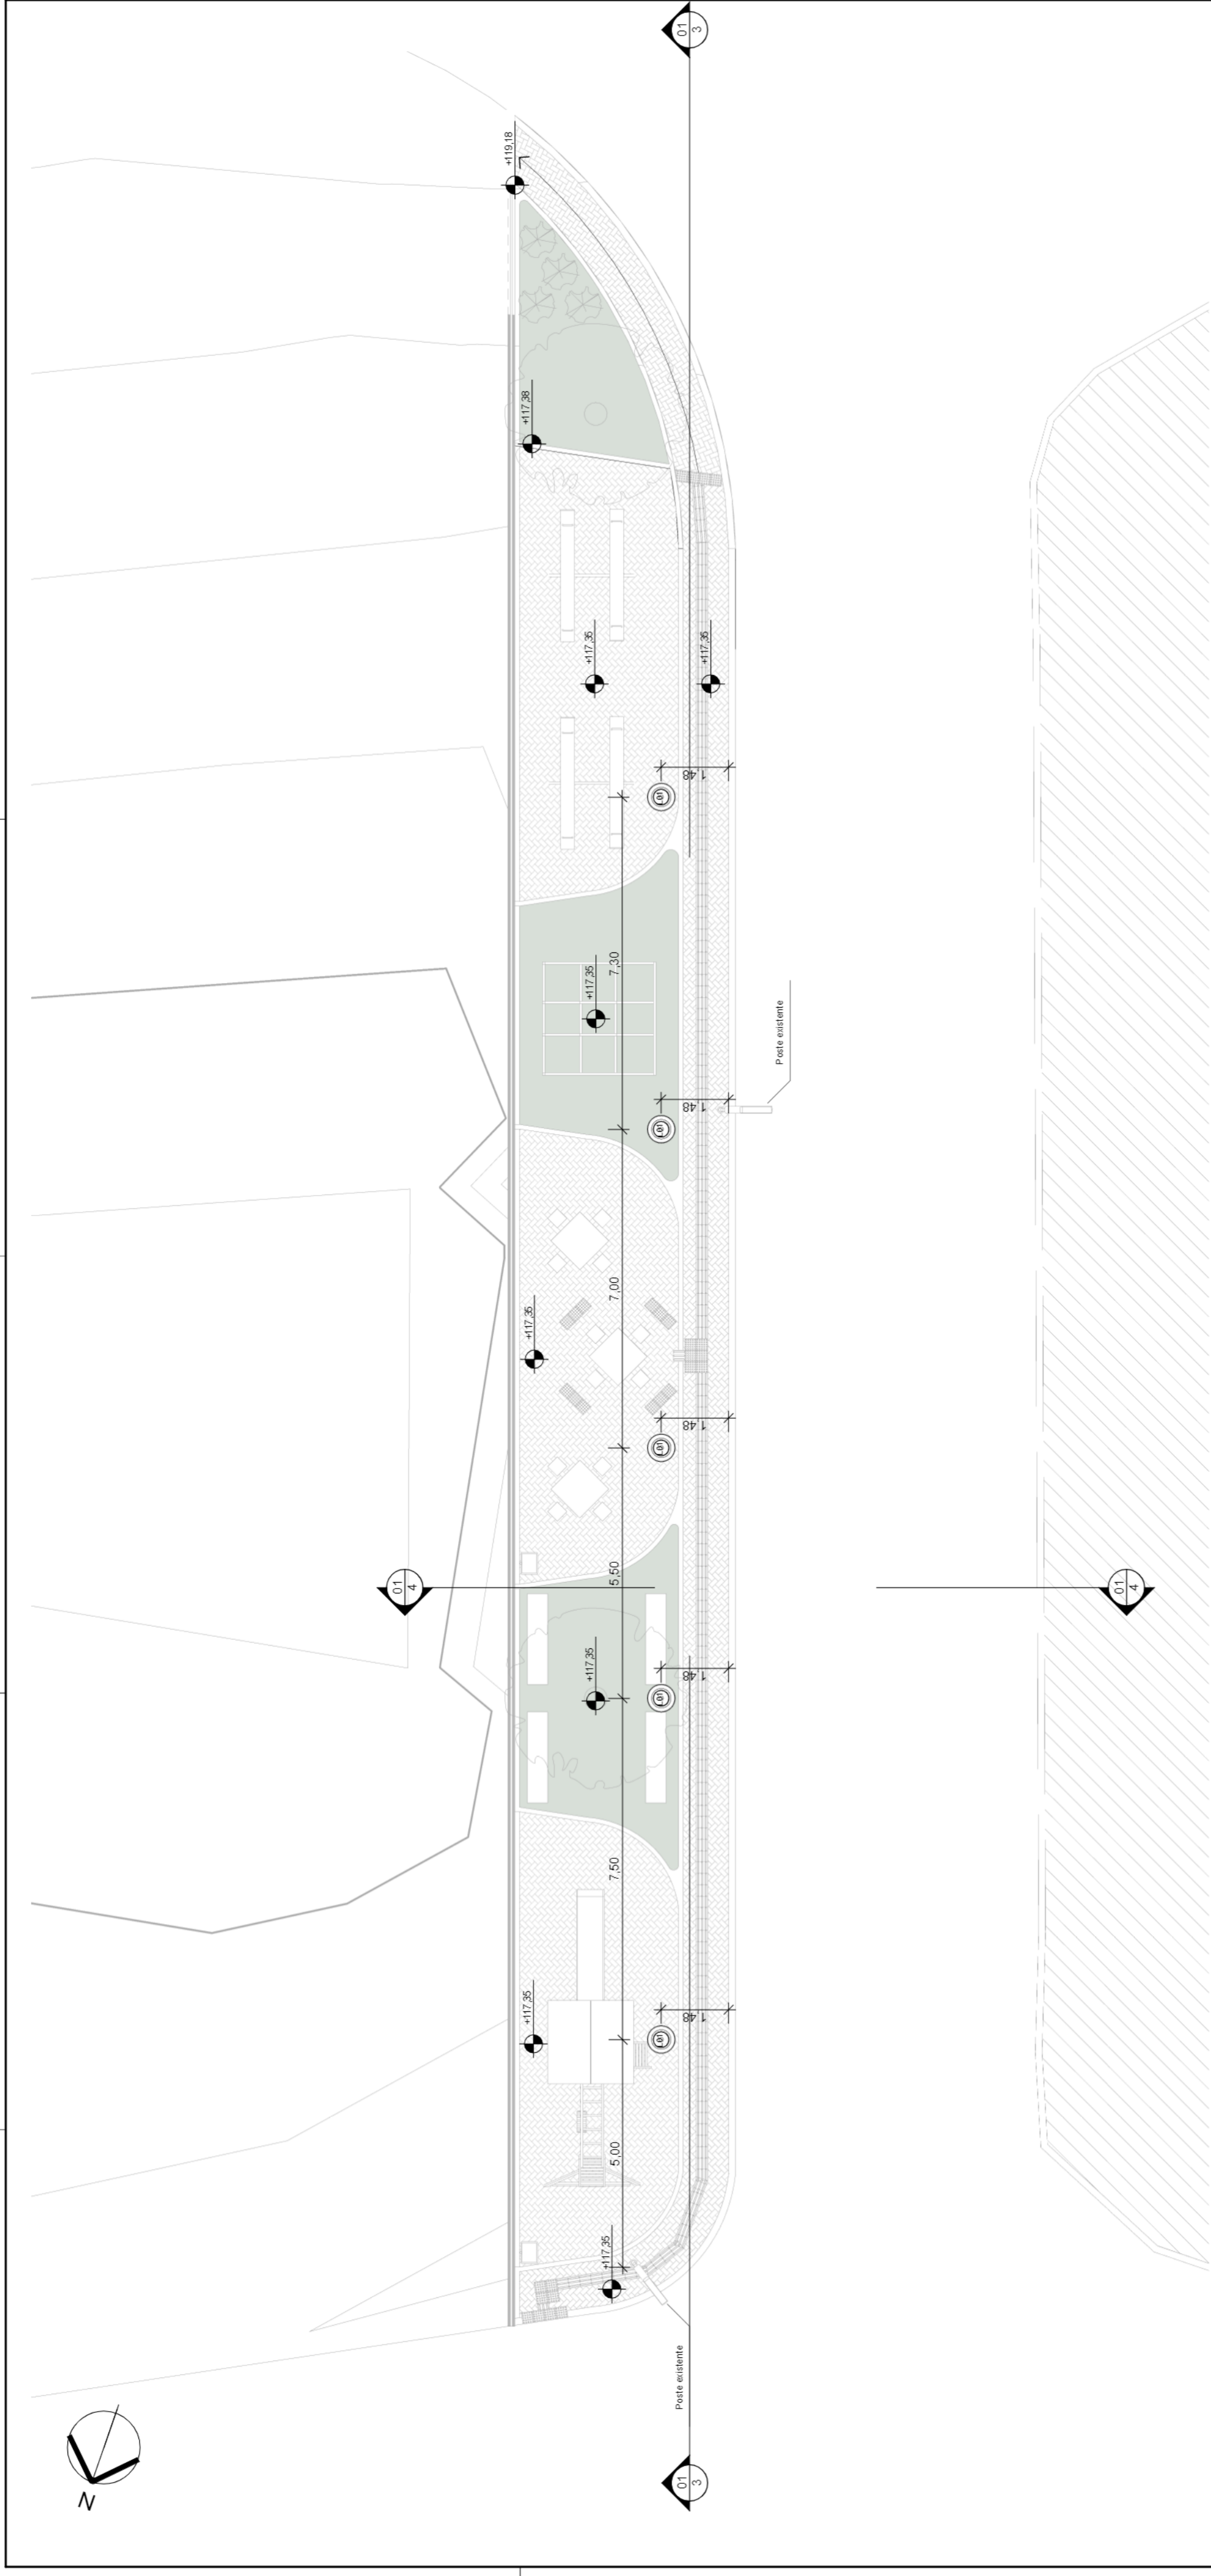


**1** PLANTA DE ILUMINAÇÃO  
1 : 100

VISTA SUPERIOR

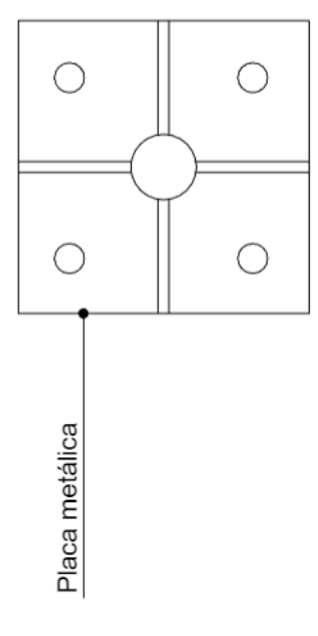

Placa metálica

CORTE ESQUEMÁTICO

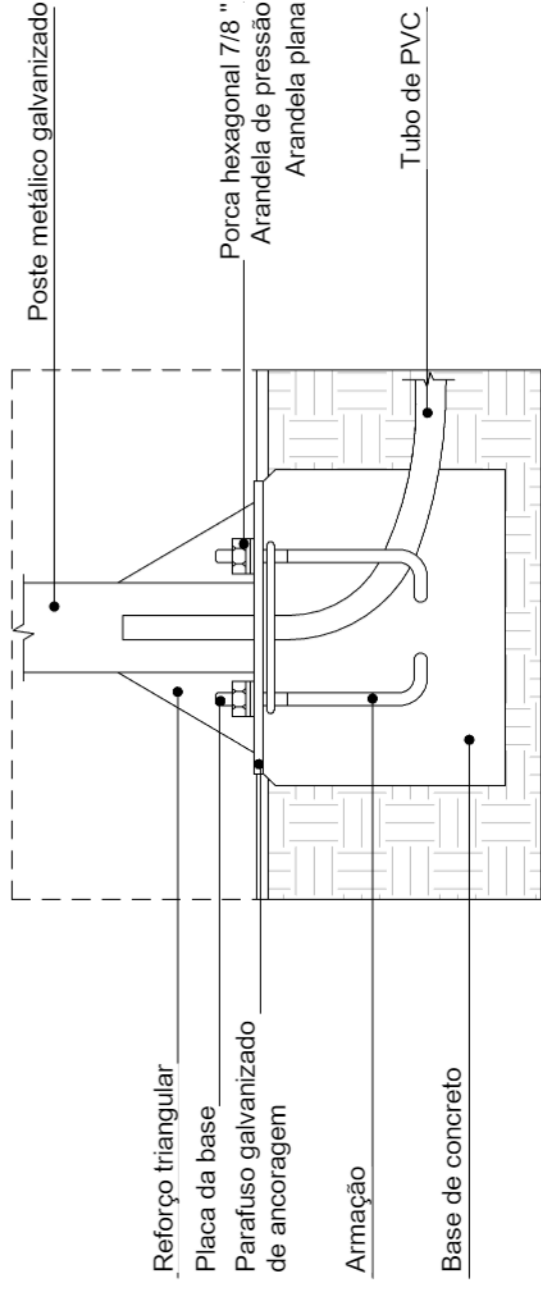

**2** DET. - FIXAÇÃO DE POSTE PEDONAL  
1 : 25

00	NOV 2021	EMISSÃO INICIAL	
REV	DATA	DESCRIÇÃO	APROVAÇÃO
		<b>PREFEITURA MUNICIPAL DE NITERÓI</b> EMPRESA MUNICIPAL DE INFRADESA, URBANIZAÇÃO E SANEAMENTO - EMUSA Área/Projeto: PROJETO BÁSICO DE URBANIZAÇÃO PARA COMUNIDADE MACEIO - NITERÓI/RJ	
Etapa de projeto: PROJETO BÁSICO	Título: ÁREA 03 - PRACINHA - PLANTA DE ILUMINAÇÃO	Autor do projeto: RENAN M.	<b>06   07</b> 0014-MD-UN-FB001_R0 Escala: Como indicado
Disciplina: INTERVENÇÃO URBANA	Nome da prancha: 0014-DE-UN-FB-001_006	Desenhista: MARIA A.	Responsável técnico: IGOR PETRA


ID	Base Ofc	Quant.
L01	Poste baixo	5

Tabela de Luminárias



1 PLANTA DE PAISAGISMO  
1 : 100

Tabela de Vegetação					
ID	Nome Popular	Nome Científico	Espécie	Copa (m)   Altura (m)   Quant.	Imagem
01	Amarelinha	Thunbergia Alata	Arbustiva Exótica	2m a 3m   4	
02	Ipê Amarelo	Handroanthus Crysotrichus	Arborea Nativa	4m a 10m   2	

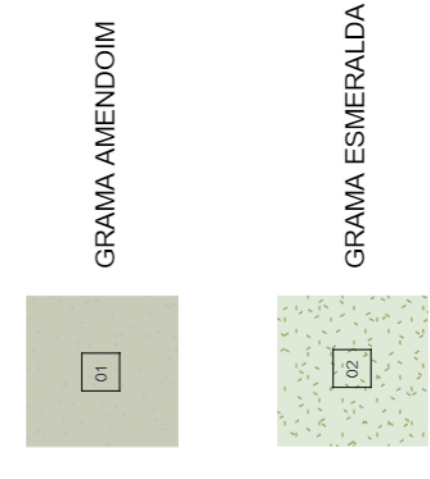

00	NOV 2021	EMISSÃO INICIAL	
REV	DATA	DESCRIÇÃO	APROVAÇÃO
		<b>PREFEITURA MUNICIPAL DE NITERÓI</b> EMPRESA MUNICIPAL DE BOMBAIA, URBANIZAÇÃO E SANEAMENTO - EMUSA Área/Projeto: <b>PROJETO BÁSICO DE URBANIZAÇÃO PARA COMUNIDADE MACEIÓ - NITERÓI/RJ</b>	
Etapa de projeto: <b>PROJETO BÁSICO</b>	Título: <b>ÁREA 03 - PIRACINHA - PLANTA DE PASAGISMO</b>	Autor do projeto: <b>RENAN M.</b>	<b>07   07</b> 0014-MD-UN-FB001_R0 Escala: Como indicado
Disciplina: <b>INTERVENÇÃO URBANA</b>	Responsável técnico: <b>IGOR PETRA</b>	Determinista: <b>MARIA A.</b>	
Nome da prancha: 0014-DE-UN-FB-003_007			