



LEGENDAS:

- CORTINA
- SOLO GRAMPEADO 1
- SOLO GRAMPEADO 2

EMUSA

Empresa Municipal de Moradia, Urbanização e Saneamento



PREFEITURA MUNICIPAL DE NITERÓI

OBRA: ESTRUTURA ESTABILIZADORA TIPO CORTINA ATIRANTADA E ESTAQUEADA, SOLO GRAMPEADO E PAVIMENTAÇÃO NA RUA ONZE DE AGOSTO - COMUNIDADE DO PALÁCIO - INGÁ - NITERÓI/RJ

DESENHO: SITUAÇÃO

FOLHA:


01

DIRETORA DE PLANEJAMENTO E CAPTAÇÃO DE RECURSOS:
PRISCILA FREITAS SEPÚLVEDA


ENGENHEIRO CIVIL:
DAVID RAMOS RIBEIRO JUNIOR

DATA:

ESCALA:
S/ ESC.

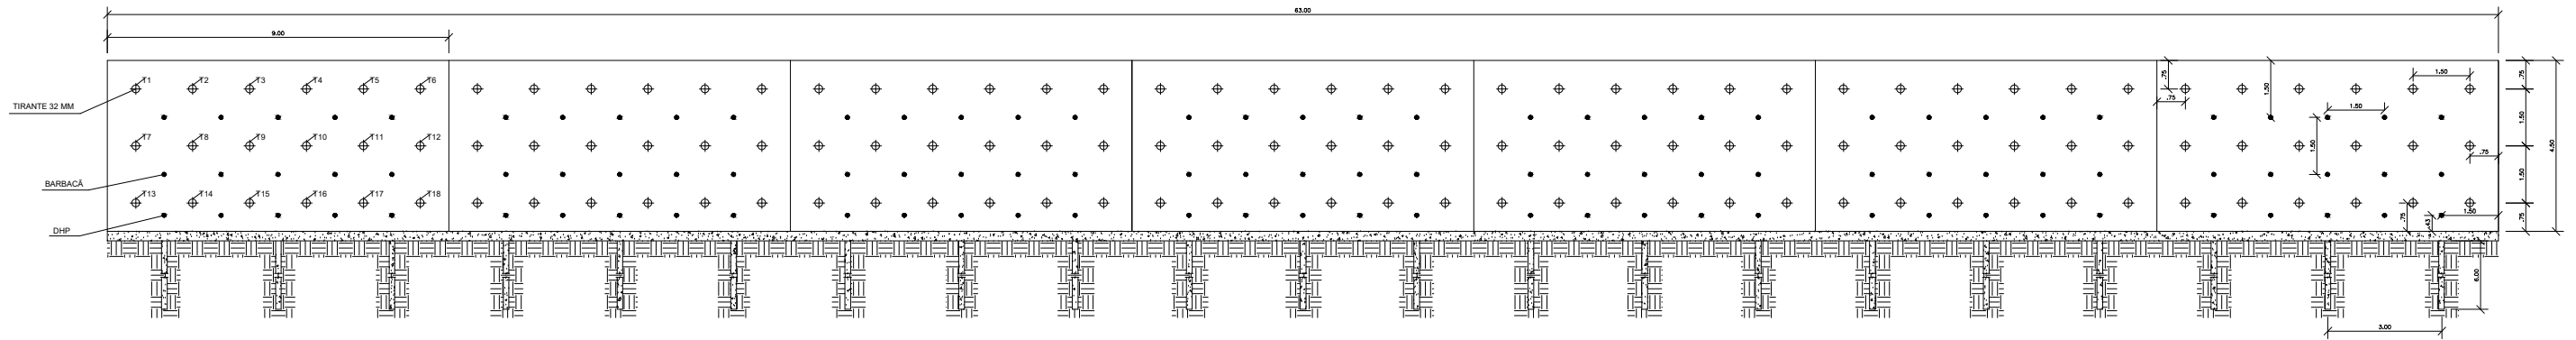


01 VISTA FRONTAL DA CORTINA ATIRANTADA
S/ ESC.

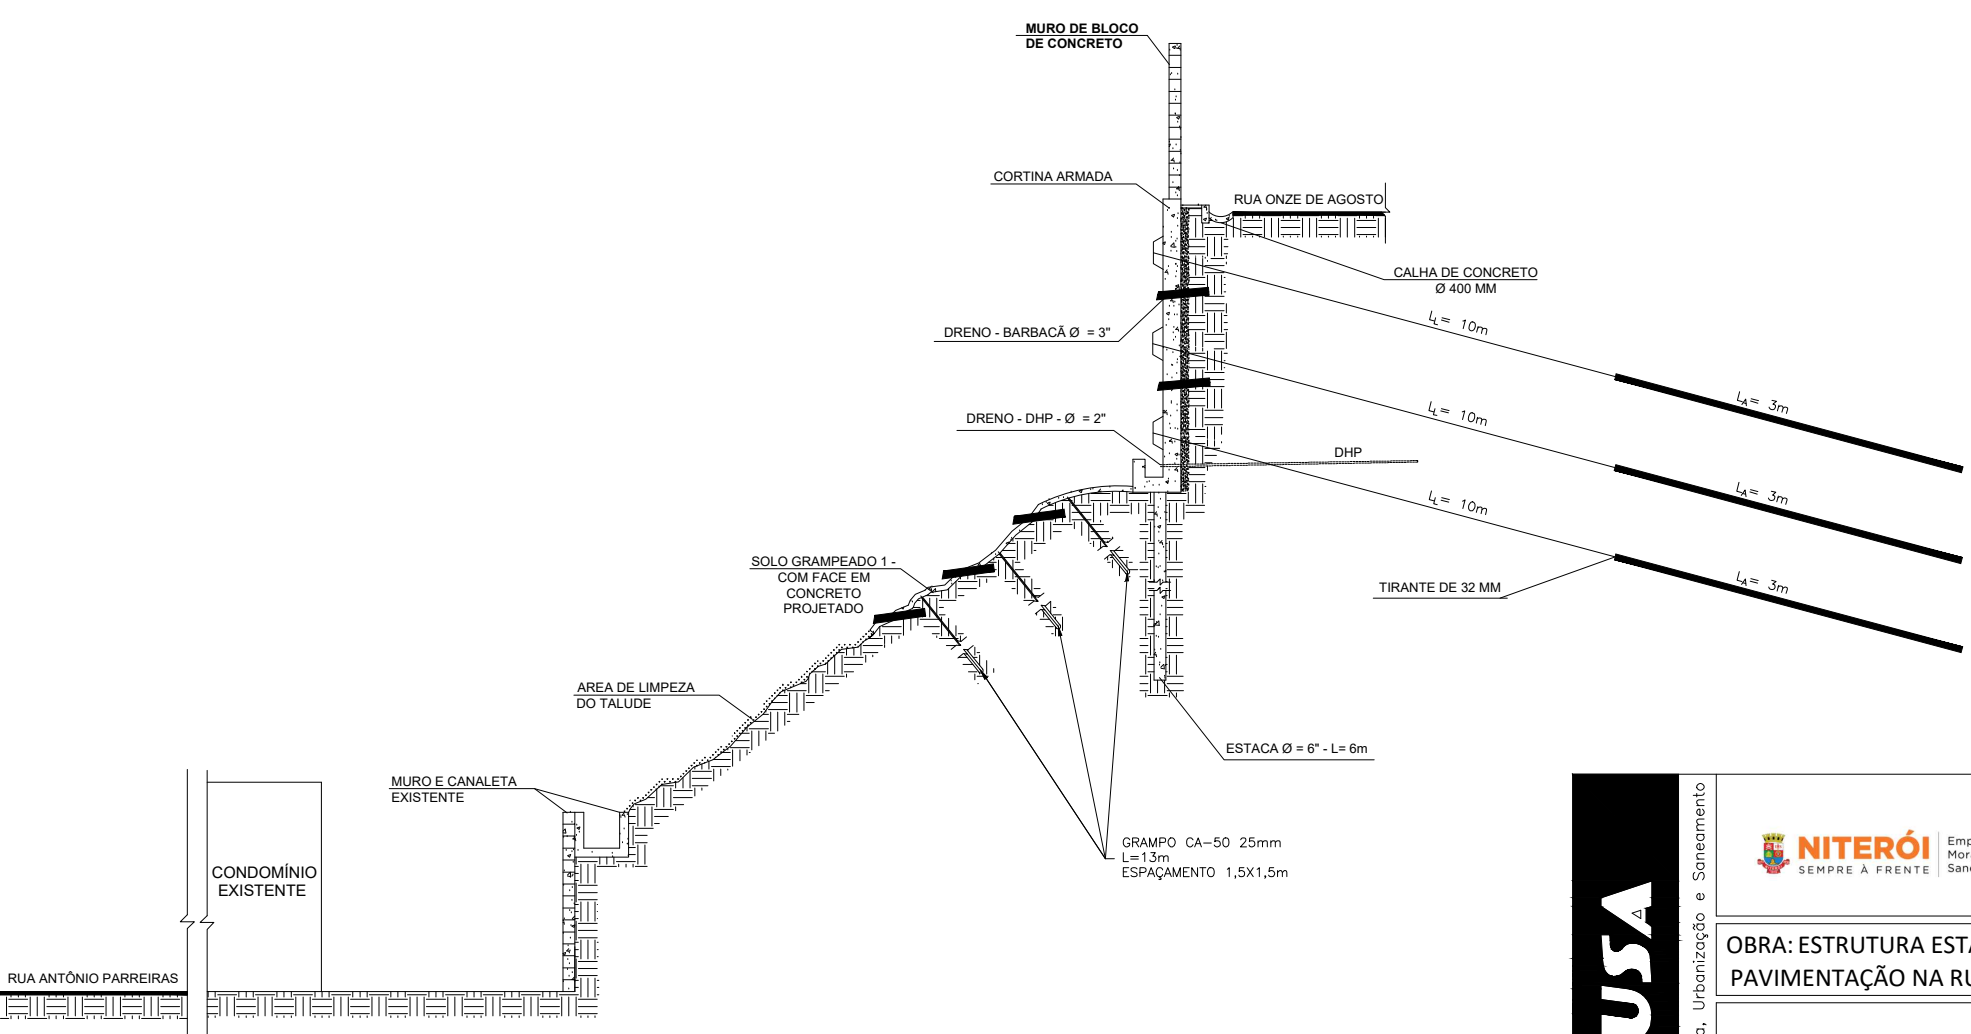


02 CORTE ESQUEMÁTICO
S/ ESC.

DETALHE - EXTREMIDADE DA ANCORAGEM

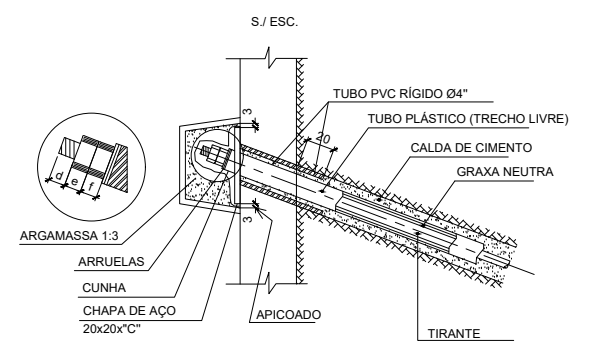

DETALHE - FORMA DA COBERTURA DE PROTEÇÃO DA EXTREMIDADE DA ANCORAGEM OU GRAMPO

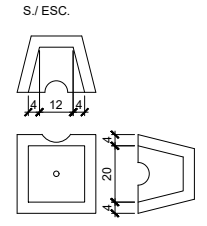

EMUSA

NITERÓI Empresa Municipal de Moradia, Urbanização e Saneamento - EMUSA





PREFEITURA MUNICIPAL DE NITERÓI

OBRA: ESTRUTURA ESTABILIZADORA TIPO CORTINA ATIRANTADA E ESTAQUEADA, SOLO GRAMPEADO E PAVIMENTAÇÃO NA RUA ONZE DE AGOSTO - COMUNIDADE DO PALÁCIO - INGÁ - NITERÓI/RJ

DESENHO: CORTE ESQUEMÁTICO E VISTA FRONTAL DA CORTINA, E DETALHAMENTO DOS TIRANTES

DIRETORA DE PLANEJAMENTO E CAPTAÇÃO DE RECURSOS: PRISCILA FREITAS SEPÚLVEDA	ENGENHEIRO CIVIL: DAVID RAMOS RIBEIRO JUNIOR	DATA:
		ESCALA: S/ ESC.

FOLHA: 02

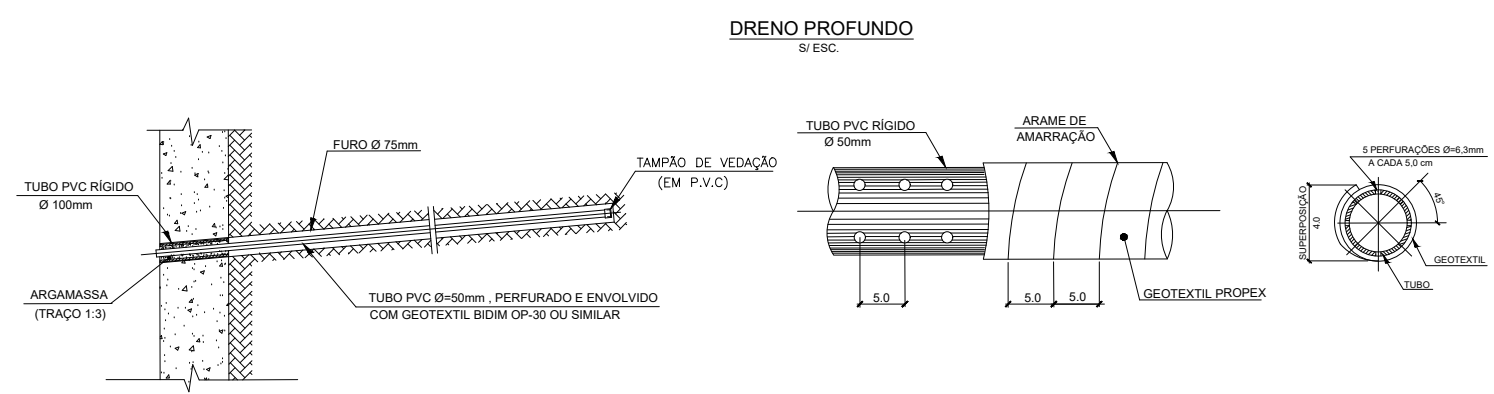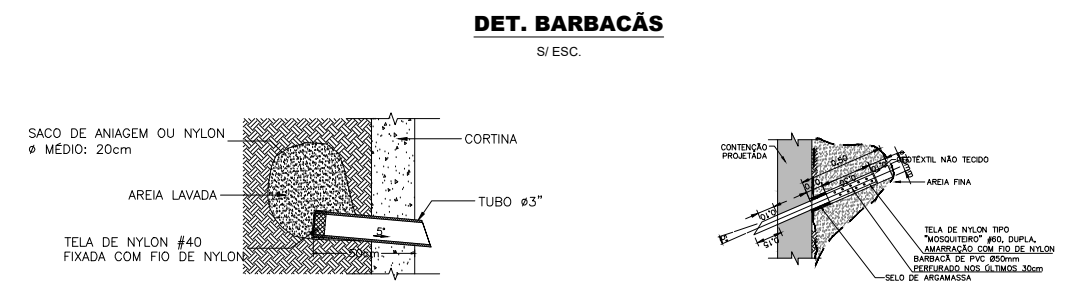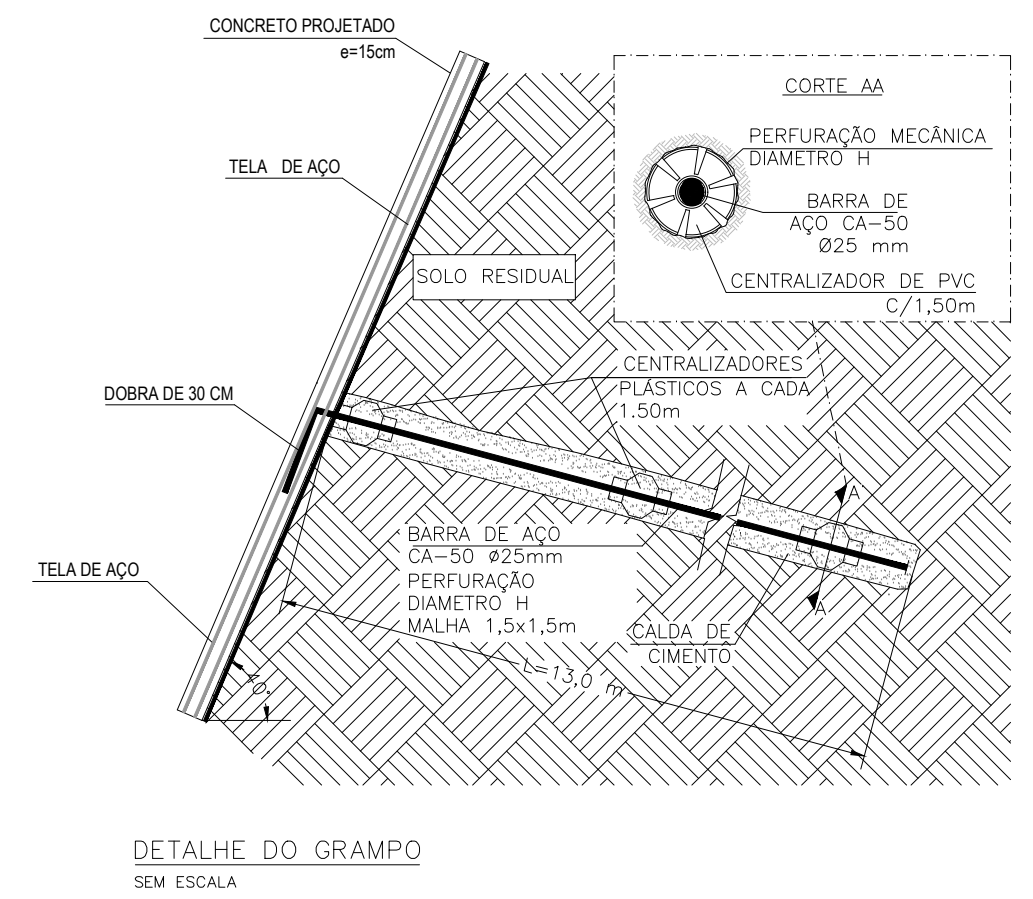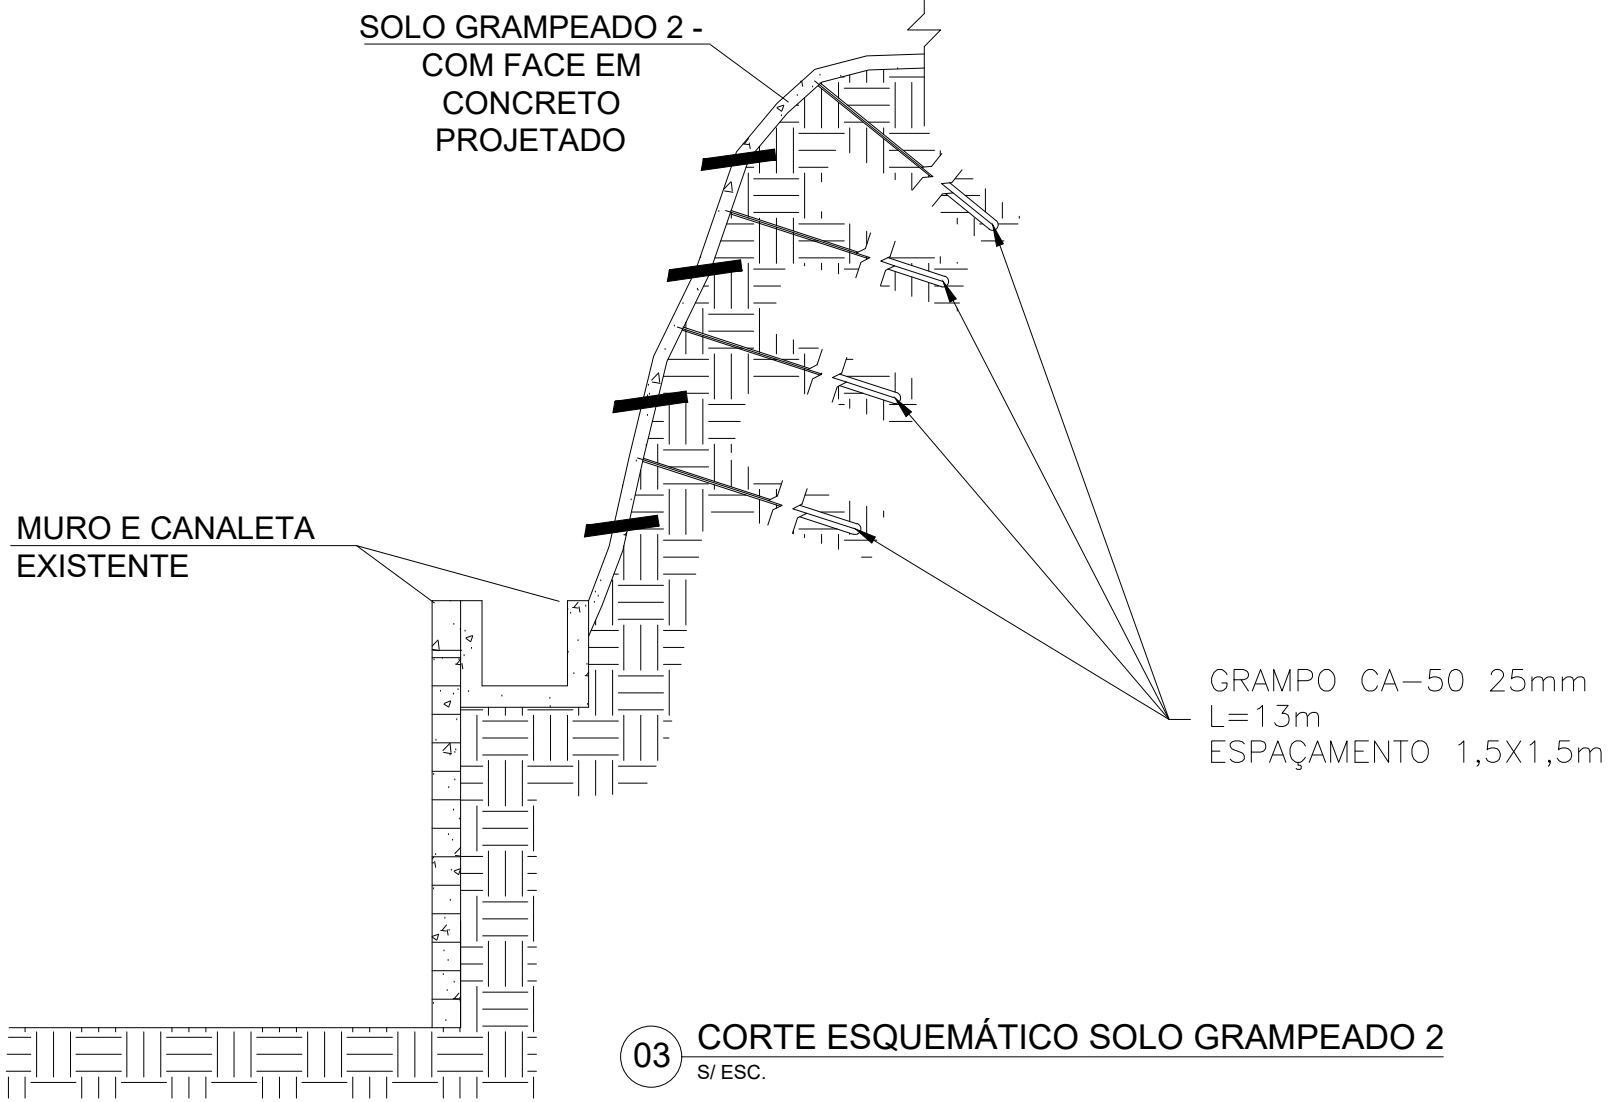

EMUSA

NITERÓI
SEMPRE À FRENTE

Empresa Municipal de Moradia, Urbanização e Saneamento - EMUSA

PREFEITURA MUNICIPAL DE NITERÓI

OBRA: ESTRUTURA ESTABILIZADORA TIPO CORTINA ATIRANTADA E ESTAQUEADA, SOLO GRAMPEADO E PAVIMENTAÇÃO NA RUA ONZE DE AGOSTO - COMUNIDADE DO PALÁCIO - INGÁ - NITERÓI/RJ

DESENHO: CORTE ESQUEMÁTICO DO SOLO GRAMPEADO, DETALHAMENTO DO GRAMPO E DETALHAMENTO DOS DRENOS

DIRETORA DE PLANEJAMENTO E CAPTAÇÃO DE RECURSOS: PRISCILA FREITAS SEPÚLVEDA	ENGENHEIRO CIVIL: DAVID RAMOS RIBEIRO JUNIOR	DATA:	FOLHA: <div style="font-size: 3em; font-weight: bold; text-align: center;">03</div> ESCALA: S/ ESC.
--	---	-------	---

