




1 PLANTA DE SITUAÇÃO
ESCALA 1:100

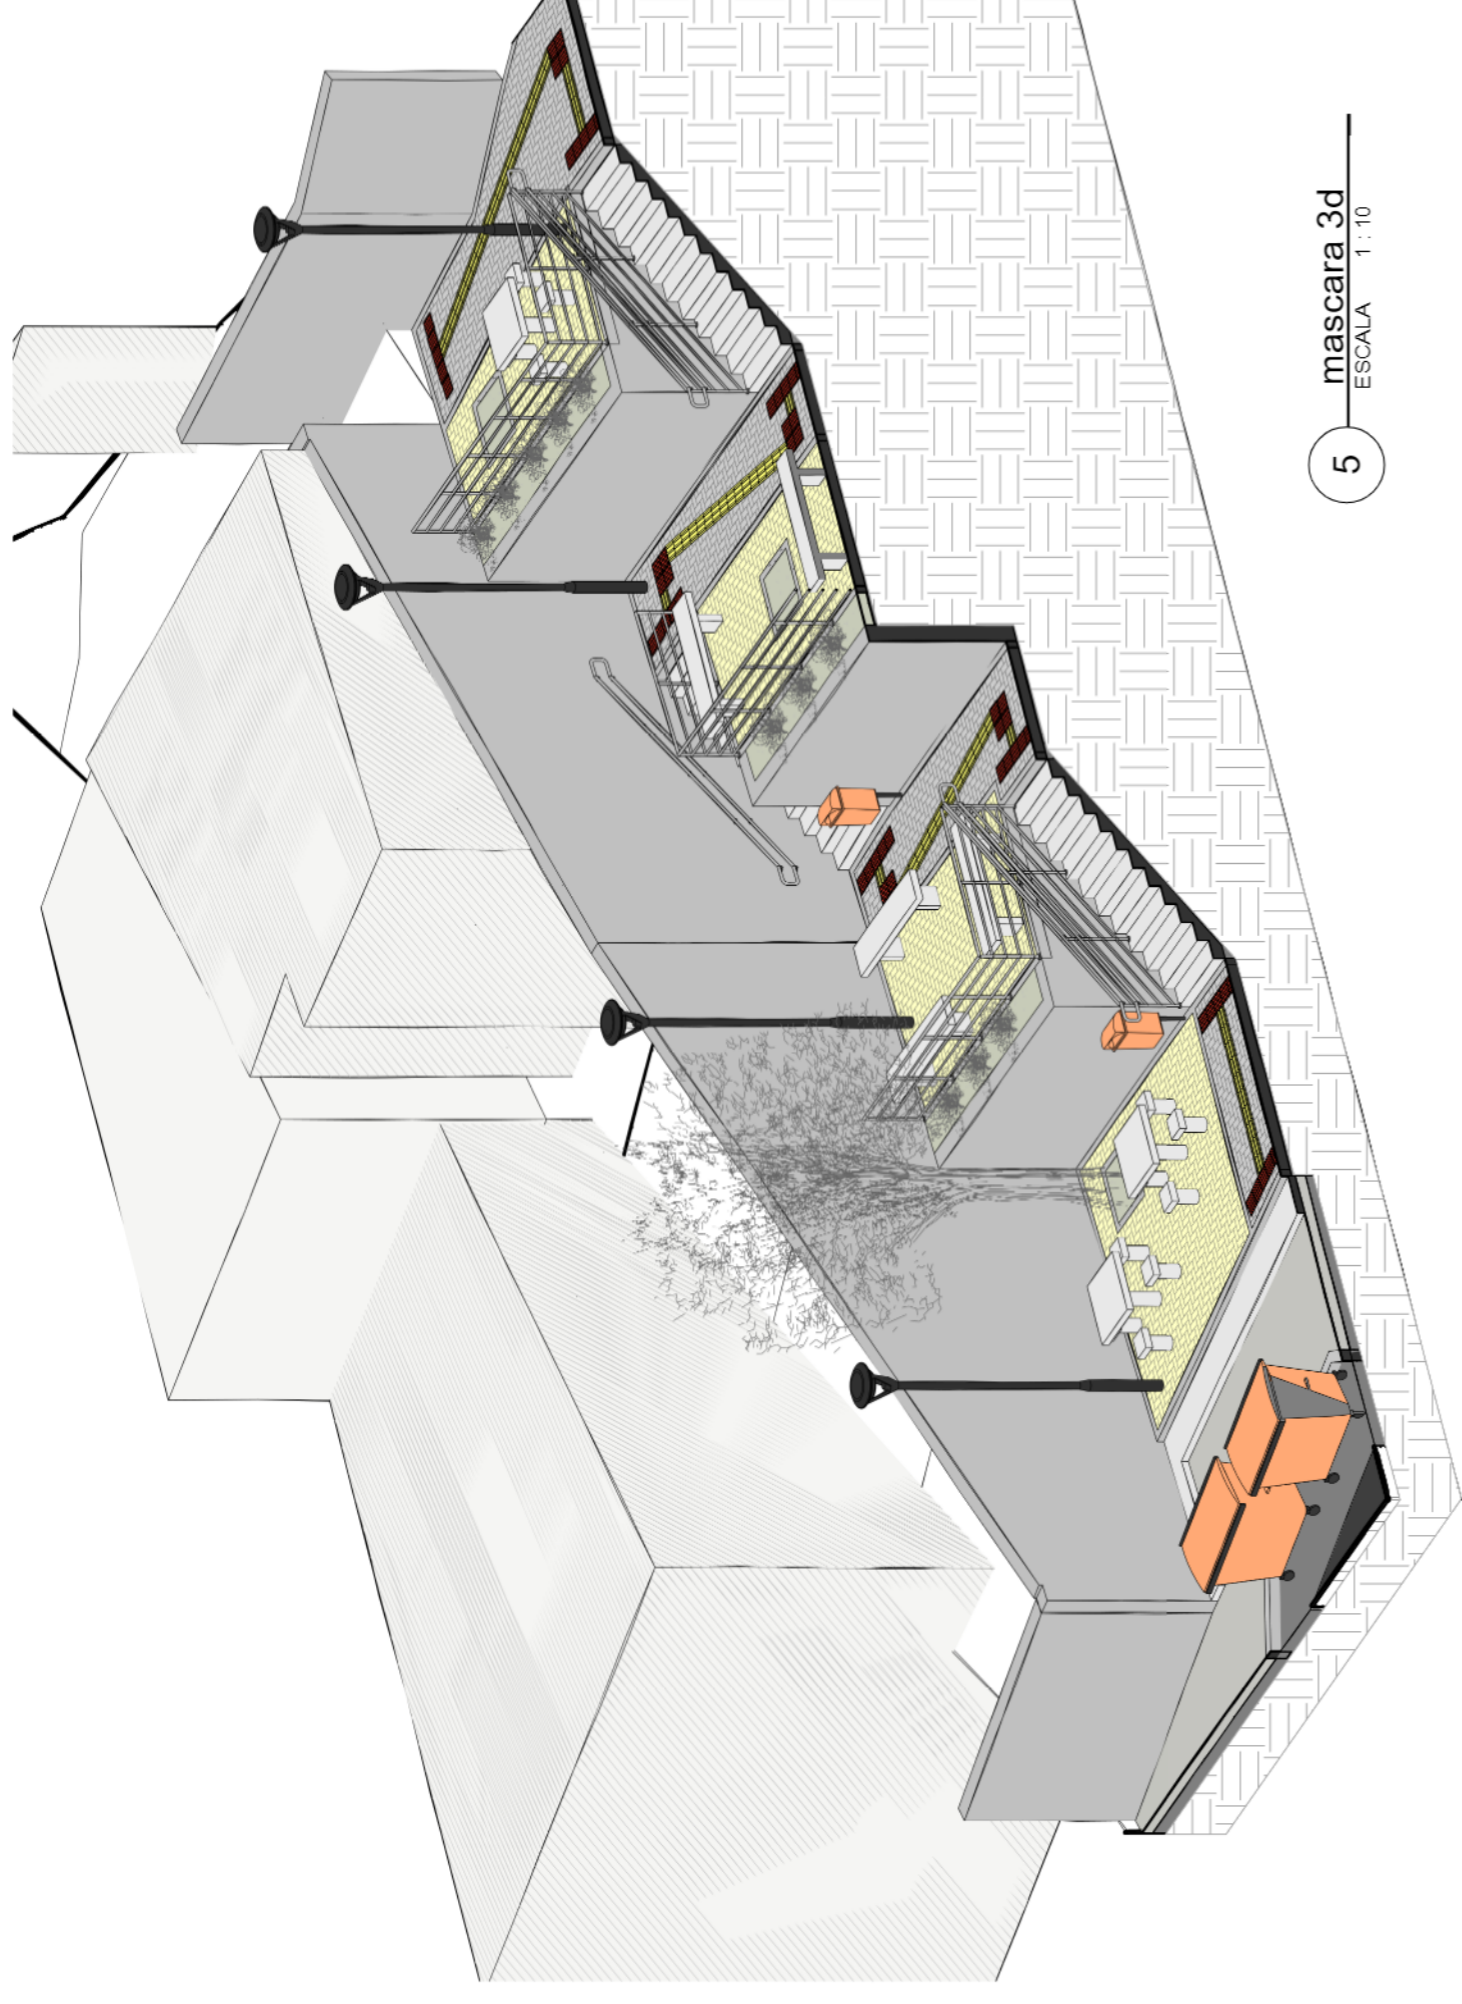

4 PERSPECTIVA ISOMÉTRICA
ESCALA 1:10

5 mascara 3d
ESCALA 1:10

Mosca de localização da comunidade do Caniçal - Cafubá, Niterói/ RJ.



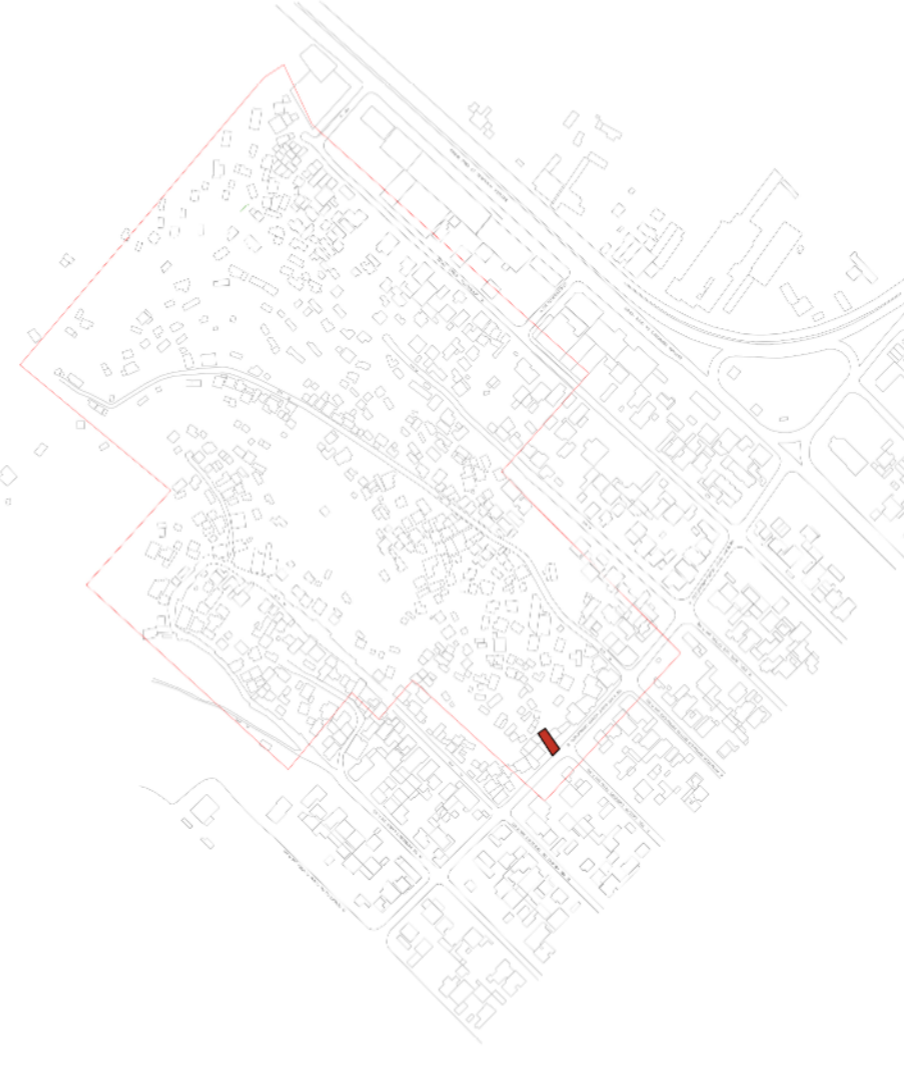


Tabela de Corte e Aterro

Número	Corte	Aterro	Área da superfície
Plator 6.30	55,17 m³	0,00 m³	79,40 m²
Plator 12.50	2,31 m³	10,52 m³	28,90 m²
Plator 10.50	14,05 m³	2,30 m³	30,65 m²
Plator 8.50	34,73 m³	0,07 m³	31,12 m²
Plator 6.50	50,36 m³	0,00 m³	30,91 m²

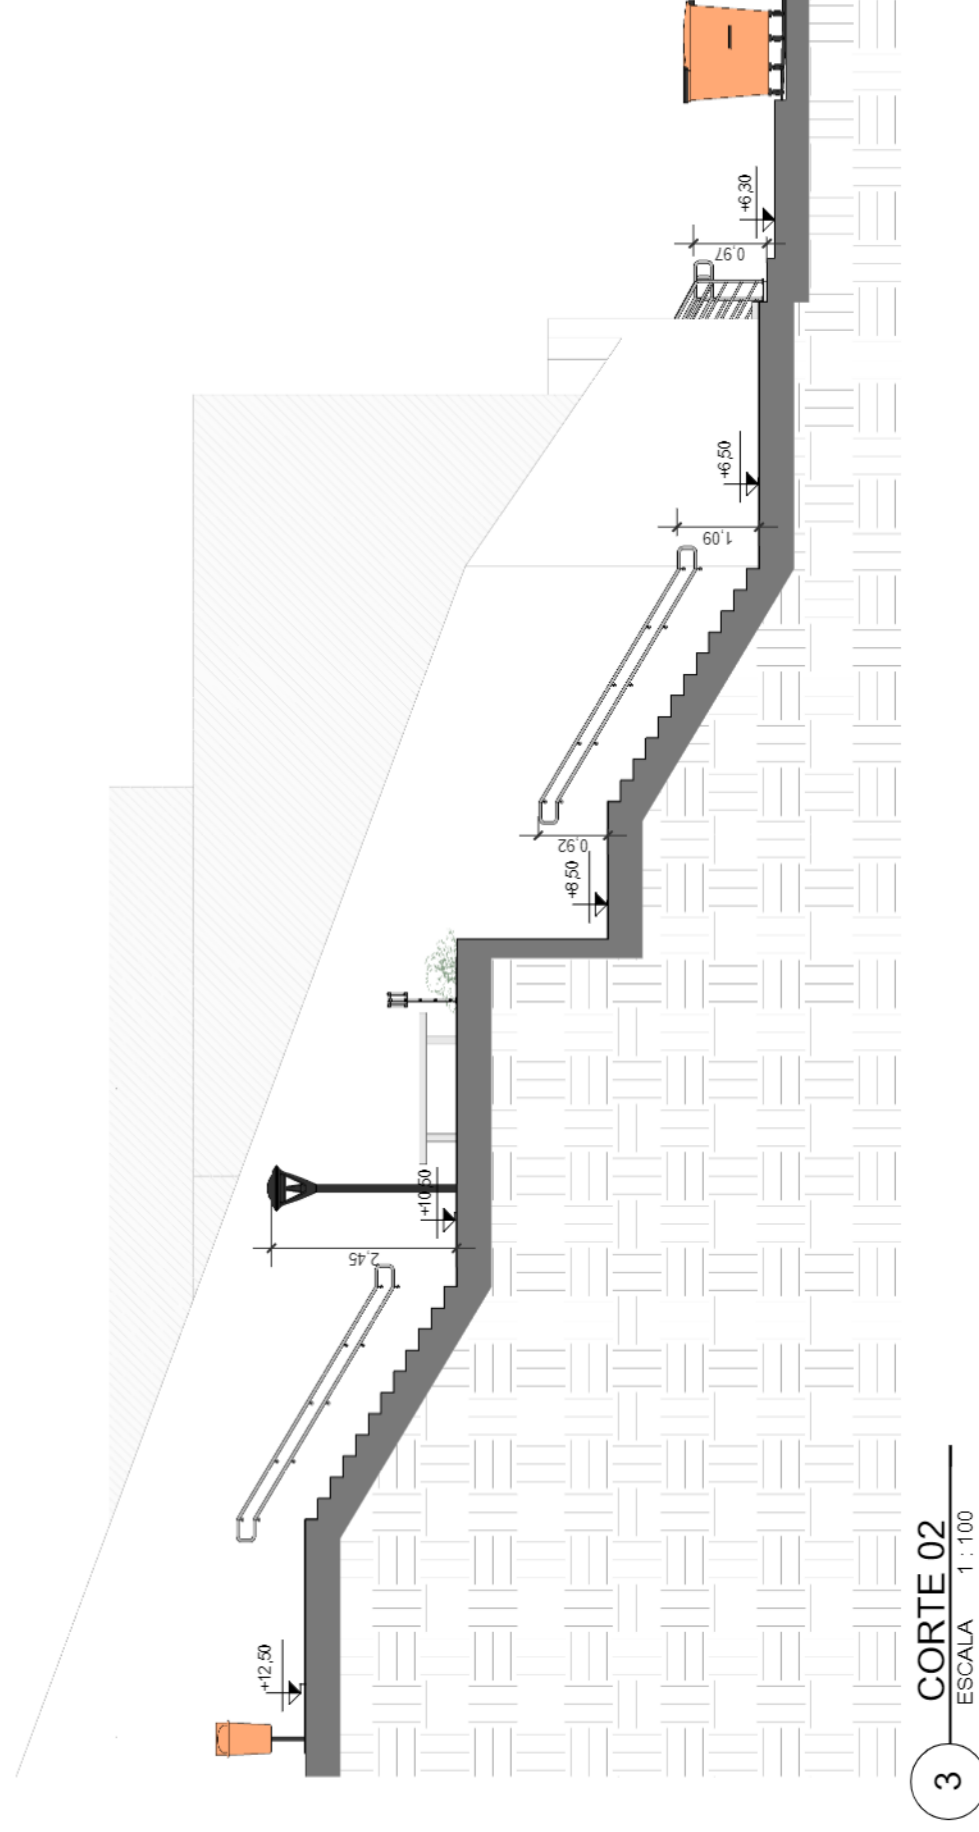

3 CORTE 02
ESCALA 1:100

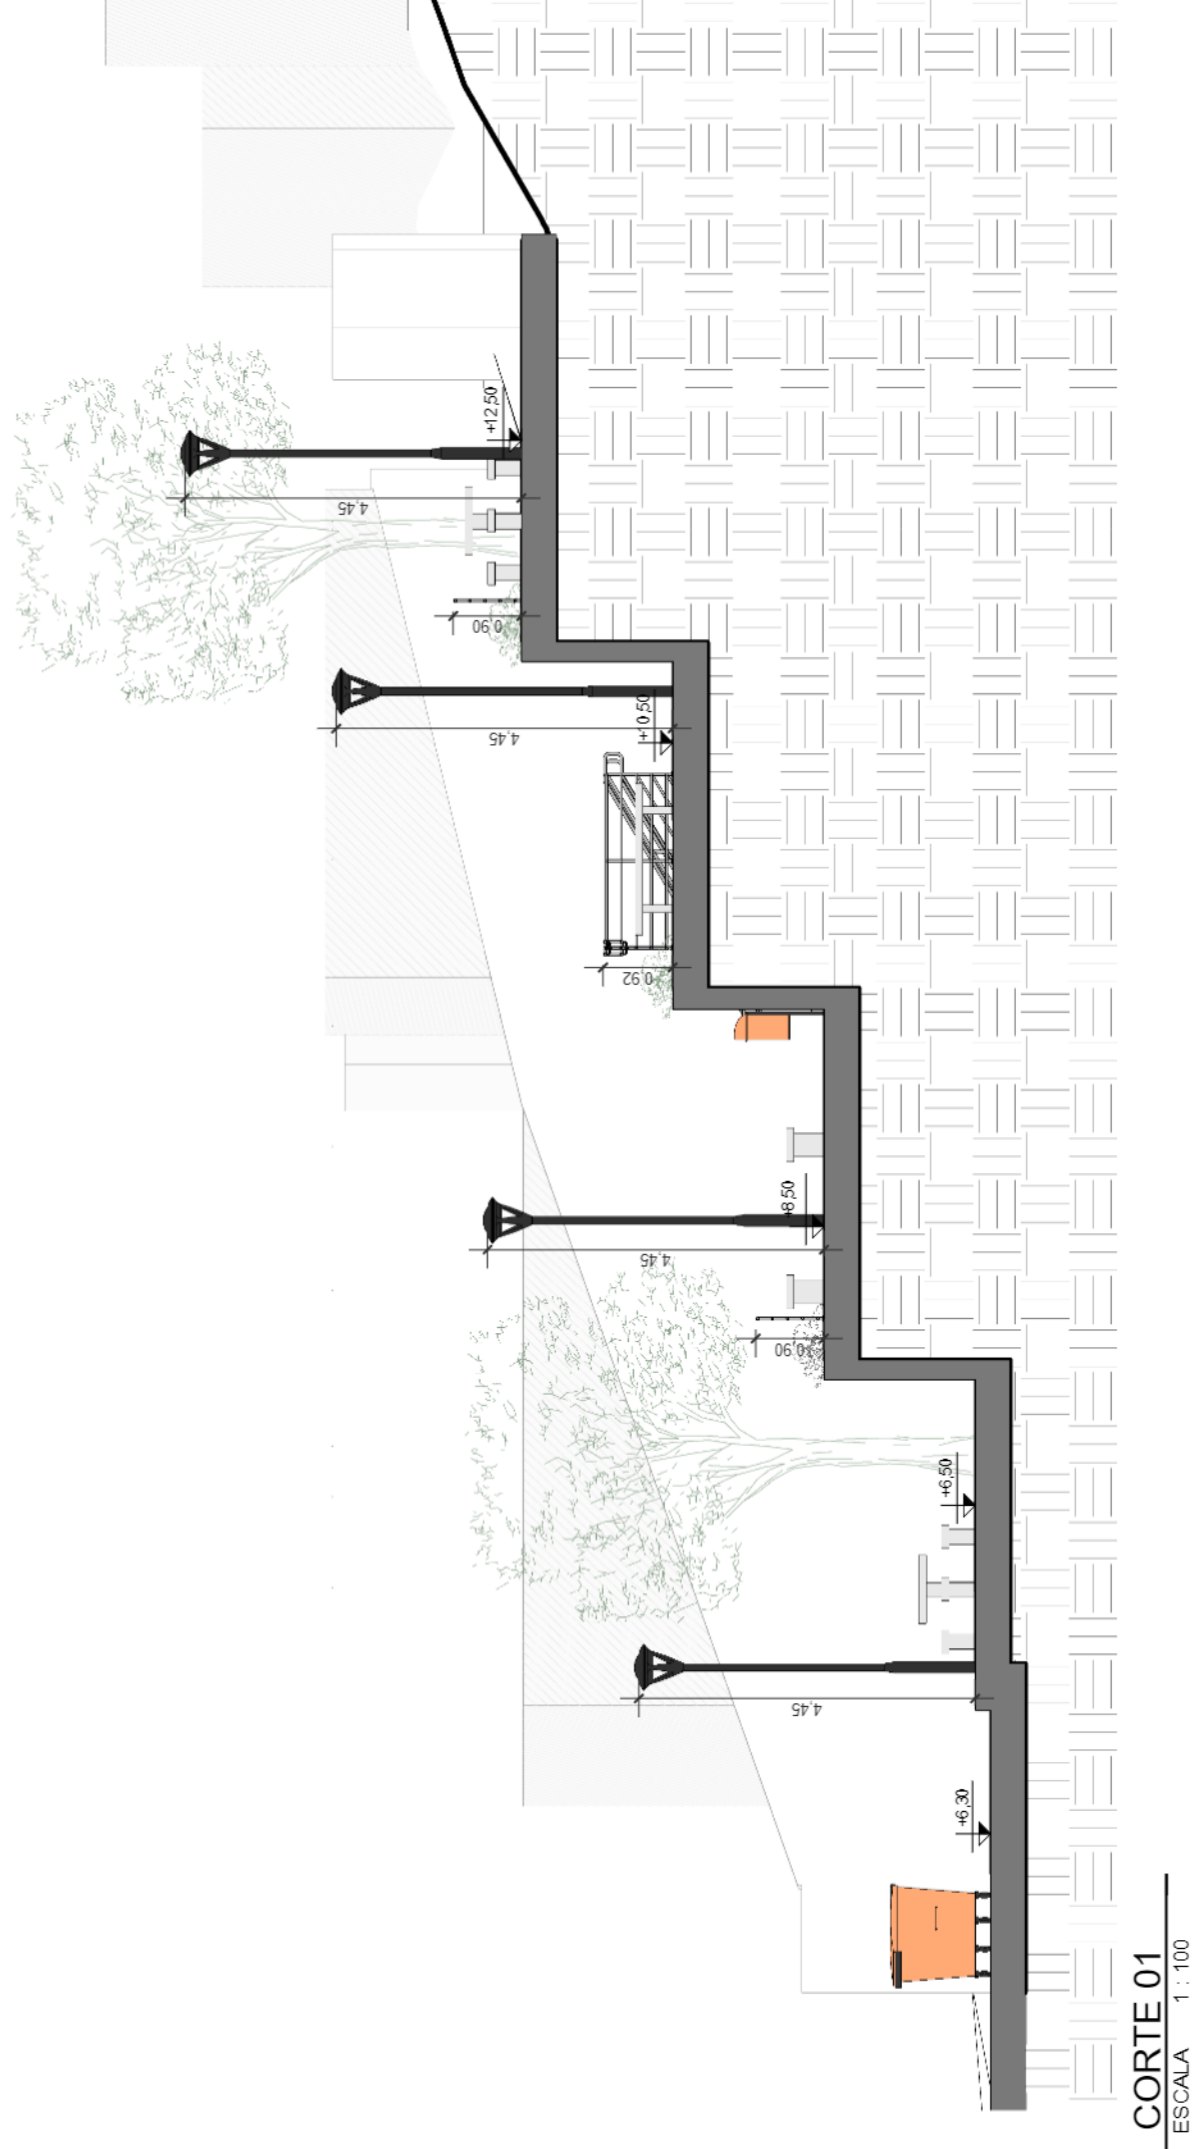

2 CORTE 01
ESCALA 1:100

01	SET/2022	ATENDIMENTO AOS COMENTÁRIOS	APROVAÇÃO
00	JUN / 2022	EMISSÃO INICIAL	
REV	DATA	DESCRIÇÃO	
		PREFEITURA MUNICIPAL DE NITERÓI EMPRESA MUNICIPAL DE MORADIA, URBANIZAÇÃO E SANEAMENTO - EMUSA	
Etapa de projeto PROLETO BÁSICO		Área/Projeto PROJETO BÁSICO DE URBANIZAÇÃO PARA A COMUNIDADE CANIÇAL NO BAIRRO CAFUBÁ - NITERÓI/RJ	Responsável técnico LEO COSTA
Disciplina INTERVENÇÃO URBANA		Título ÁREA 03 - PRAÇA ESCALONADA - PLANTA DE SITUAÇÃO E CORTES	01 06
Nome da planilha 0012AMD-UIN-PB-003_001		Autor do projeto RENAN M.	Escala Como Indicado
		Orientista NAIDA C.	

Tabela de Guarda-Corpo

ID	Base Orç.	Descrição	Altura (m)	Comp.
G01-1		Guarda Corpo de aço galvanizado com 5 barras com corrimão de 2 barras, fixado no chão	0,92	0,64
G01-2		Guarda Corpo de aço galvanizado com 5 barras com corrimão de 2 barras, fixado no chão	0,92	0,64
G01-3		Guarda Corpo de aço galvanizado com 5 barras com corrimão de 2 barras, fixado no chão	0,92	3,58
G01-4		Guarda Corpo de aço galvanizado com 5 barras com corrimão de 2 barras, fixado no chão	0,92	3,58
G01-5		Guarda Corpo de aço galvanizado com 5 barras com corrimão de 2 barras, fixado no chão	0,92	3,58
G02-1		Guarda Corpo de aço galvanizado com 5 barras, fixado no chão	0,90	6,45
G02-2		Guarda Corpo de aço galvanizado com 5 barras, fixado no chão	0,90	6,81
G02-3		Guarda Corpo de aço galvanizado com 5 barras, fixado no chão	0,90	7,12
G03-1		Corrimão de aço galvanizado com duas barras, fixado na parede	0,92	3,58
G03-2		Corrimão de aço galvanizado com duas barras, fixado na parede	0,92	3,58
G03-3		Corrimão de aço galvanizado com duas barras, fixado na parede	0,92	3,58

Tabela de Piso

ID	Base Orç.	Descrição	Área (m²)
01	11.013.0075-A	Calçada de concreto moldada in loco	35,74 m²
02	COMPOSIÇÃO	Grama tipo amendoim em placas.	6,42 m²
03	11.013.0006-A	Guia de concreto, moldada in loco.	9,77 m²
04	58.002.0155-1	Meio fio de concreto moldado in loco.	2,08 m²
05	08.020.0020-A	Pavimentação com piso intertravado, pré fabricado, em concreto na cor amarela, espessura de 0,06 cm.	41,22 m²
06	08.020.0018-A	Pavimentação com piso intertravado, pré fabricado, em concreto na cor natural, espessura 0,10 cm.	33,45 m²


Tabela de Paredes

Base Orç.	Descrição	Área (m²)	Volume (m³)
	Alvenaria de tijolos	297,06 m²	73,61 m³
	Muro de arrimo de flexão	39,44 m²	9,84 m³




1 PLANTA DE PAGINAÇÃO DE PISO
ESCALA 1 : 100

Corte esquemático

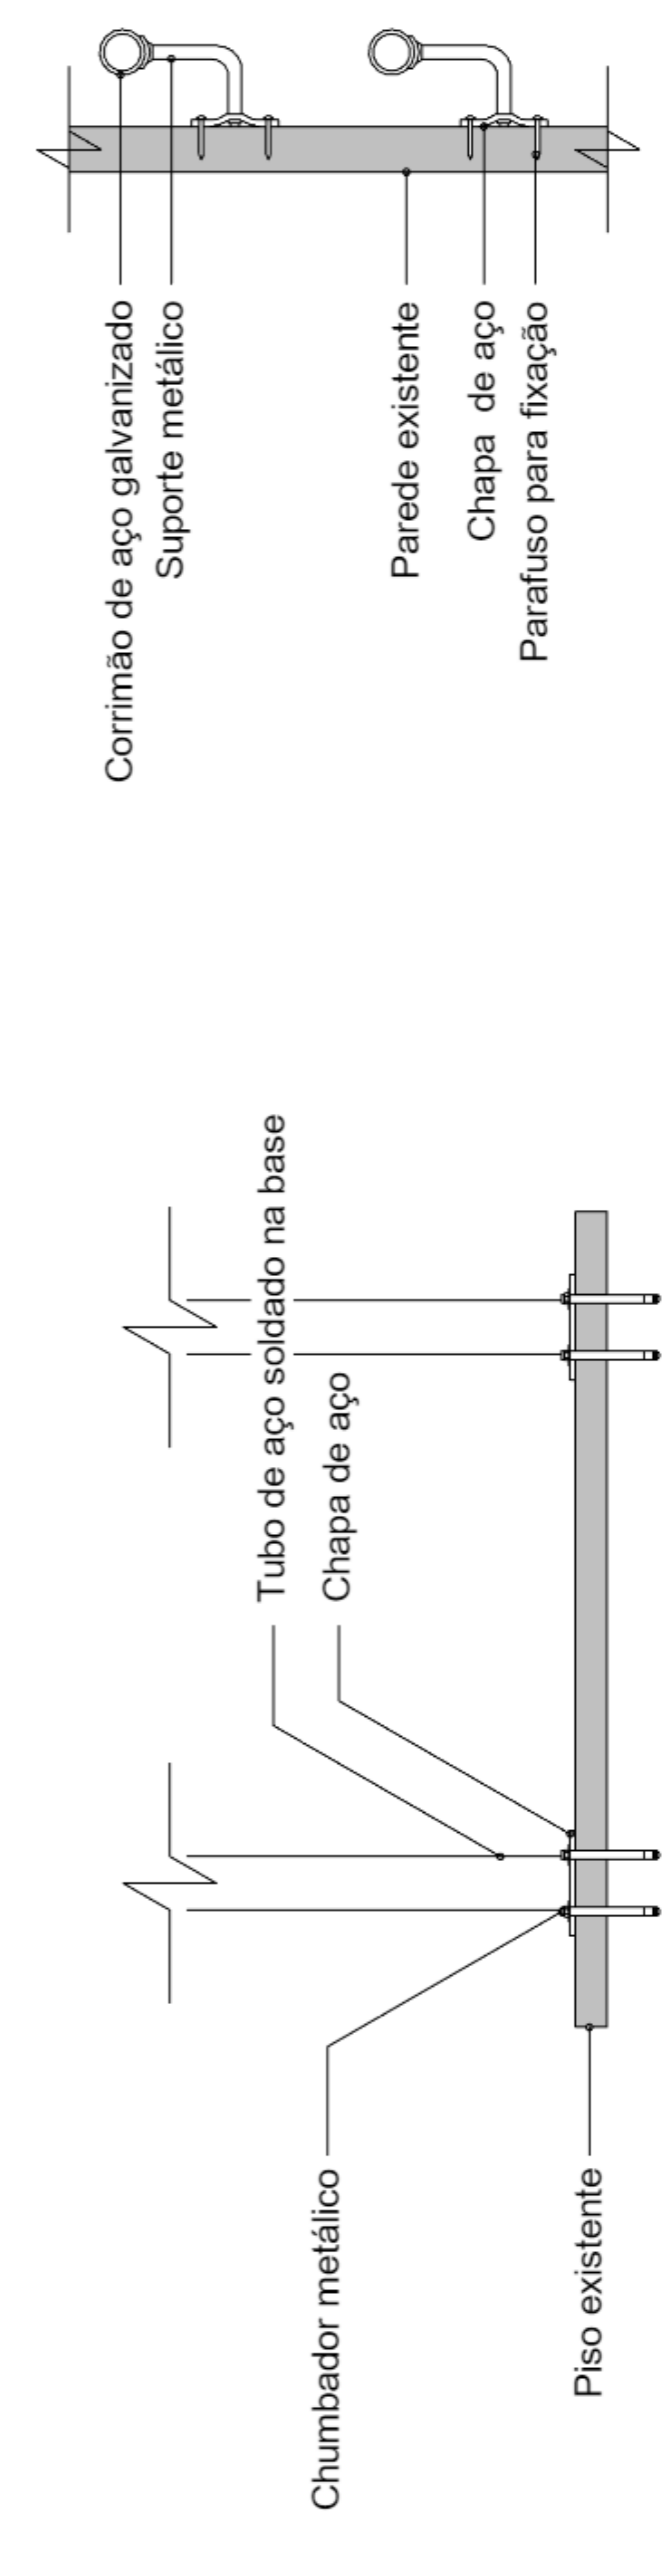

2 DET. FIXAÇÃO DE GUARDA-CORPO
ESCALA 1 : 10


Vista

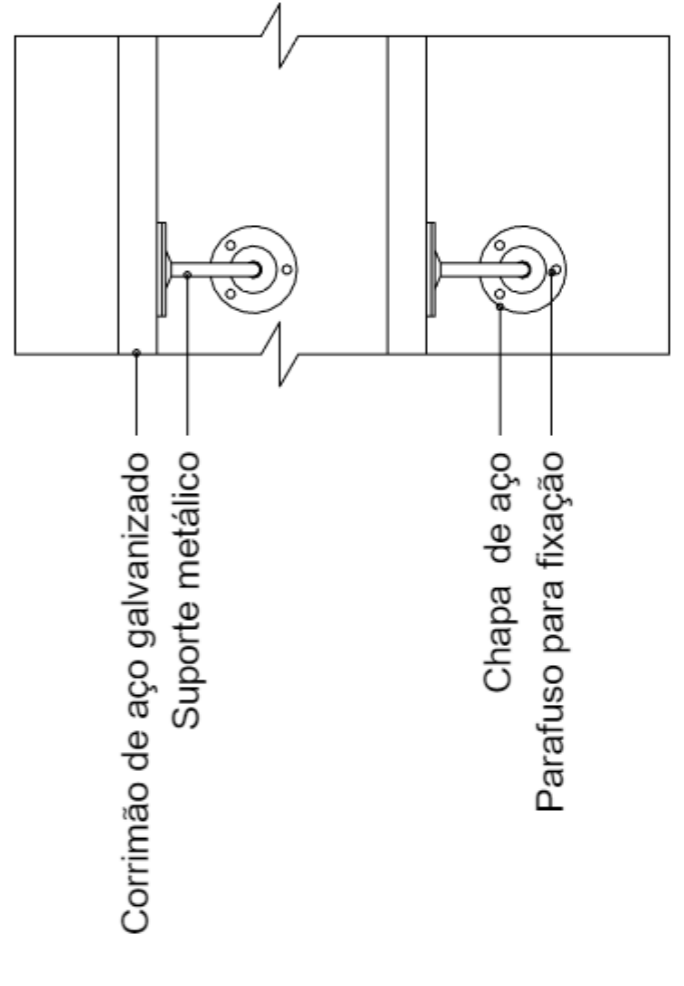

01	SET/2022	ATENDIMENTO AOS COMENTÁRIOS
00	JUN/2022	EMIÇÃO INICIAL
REV	DATA	DESCRIÇÃO
PREFEITURA MUNICIPAL DE NITERÓI EMPRESA MUNICIPAL DE MORADIA, URBANIZAÇÃO E SANEAMENTO - EMUSA Área/Projeto: PROJETO BÁSICO DE URBANIZAÇÃO PARA A COMUNIDADE CANICAL NO BAIRRO CAFUBA - NITERÓI/RJ.		
Empresa Municipal de Habitação, Urbanização e Saneamento - EMUSA		
02 06 0012-MD-UIN-PB-003_R1		
Etapa de projeto: PROJETO BÁSICO		Título: ÁREA 03 - PRAÇA ESCALONADA - PLANTA DE PAGINAÇÃO DE PISO
Disciplina: INTERVENÇÃO URBANA		Autor do projeto: RENAN M. Responsável técnico: LÉO COSTA
Nome de prancha: 0012-MD-UIN-PB-003_002		Desenhista: MARIA EDUARDA S.
		Escala: Como indicado



Tabela de Mobiliário

ID	Base Orç.	Descrição	Quant.
01		Banco de Concreto sem encosto	5
02		Contenedor de Lixo	2
03		Gola de árvore quadrada - enterrada 1,00 x 1,00	3
04		Lixeira de parque 50L	3
05		Mesa de concreto com bancos	3

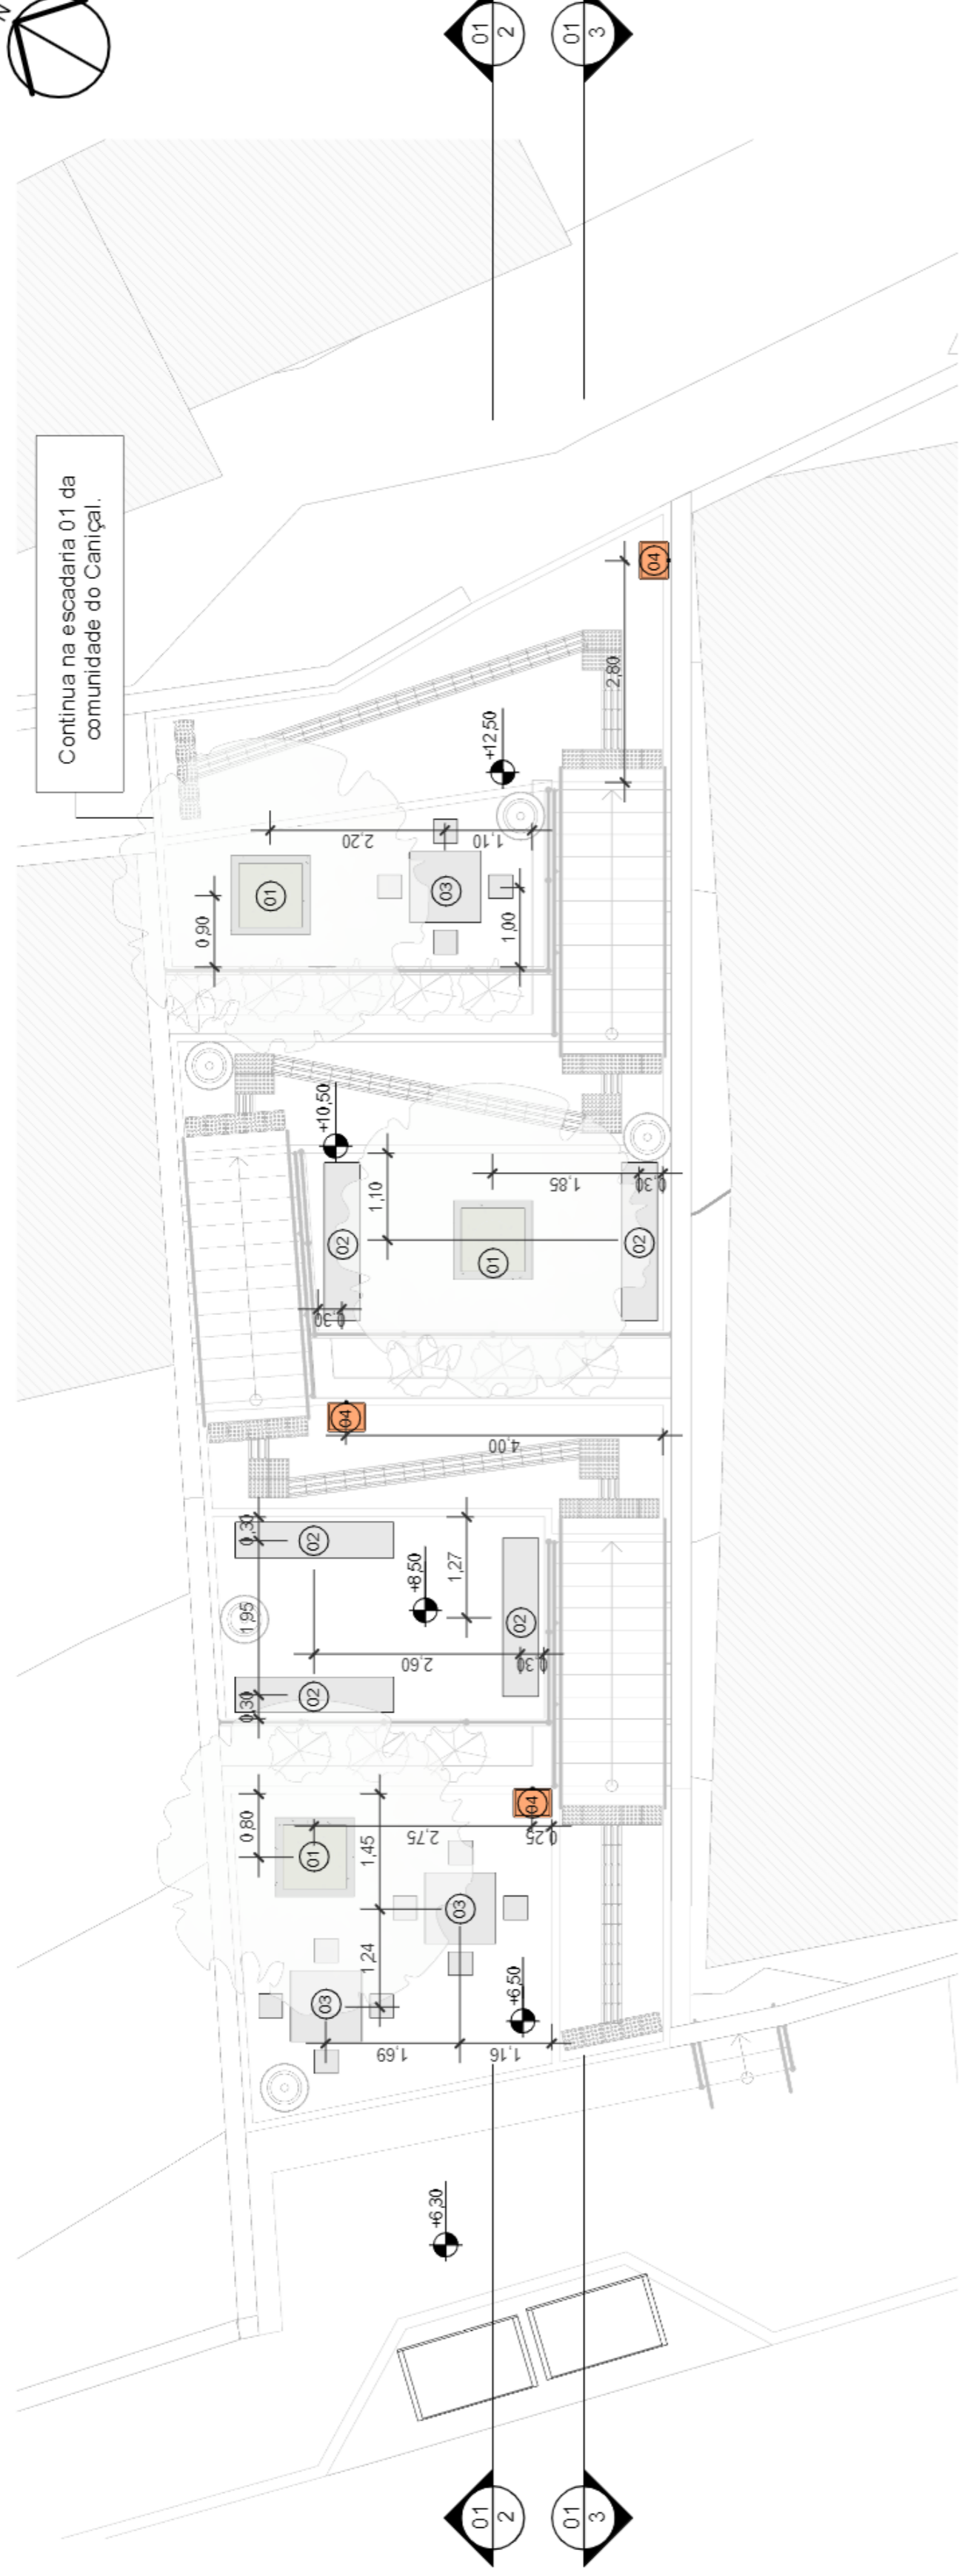


1 PLANTA DE MOBILIÁRIO

ESCALA 1:100

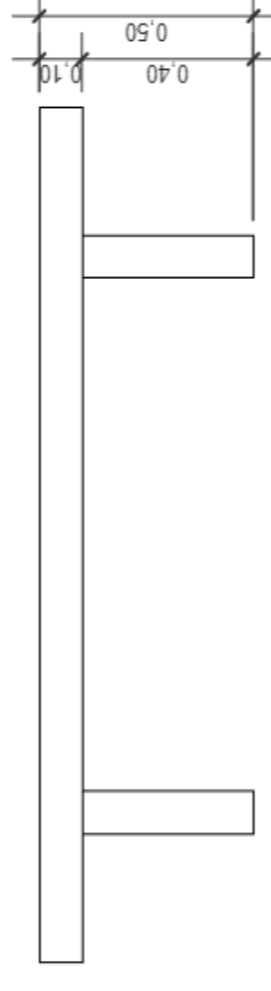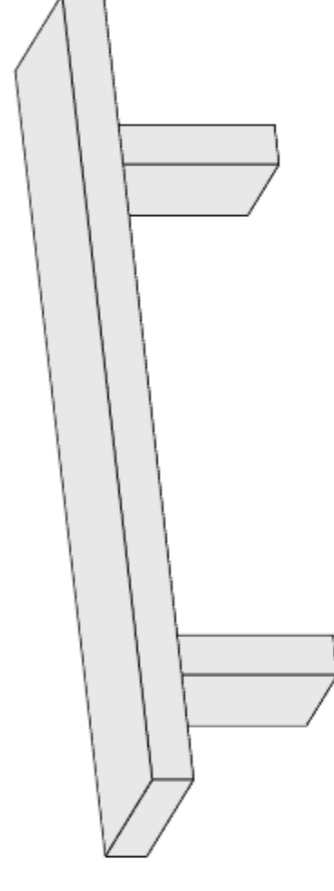



2 DET. 01 - BANCO DE CONCRETO

ESCALA 1:25

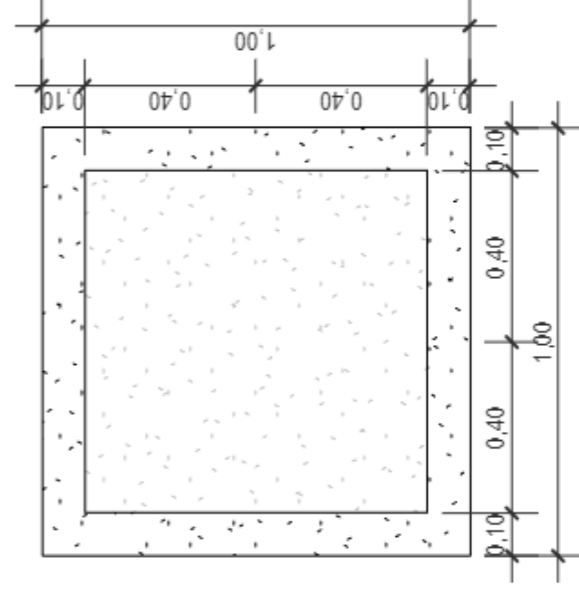

5 DET. 02 - GOLA DE ÁRVORE

ESCALA 1:25

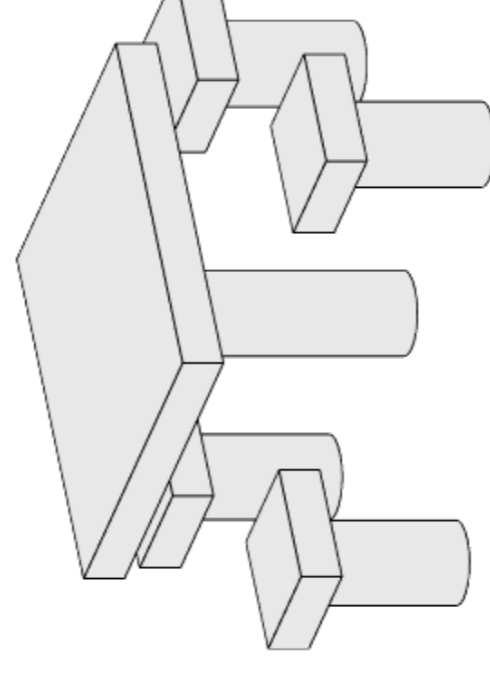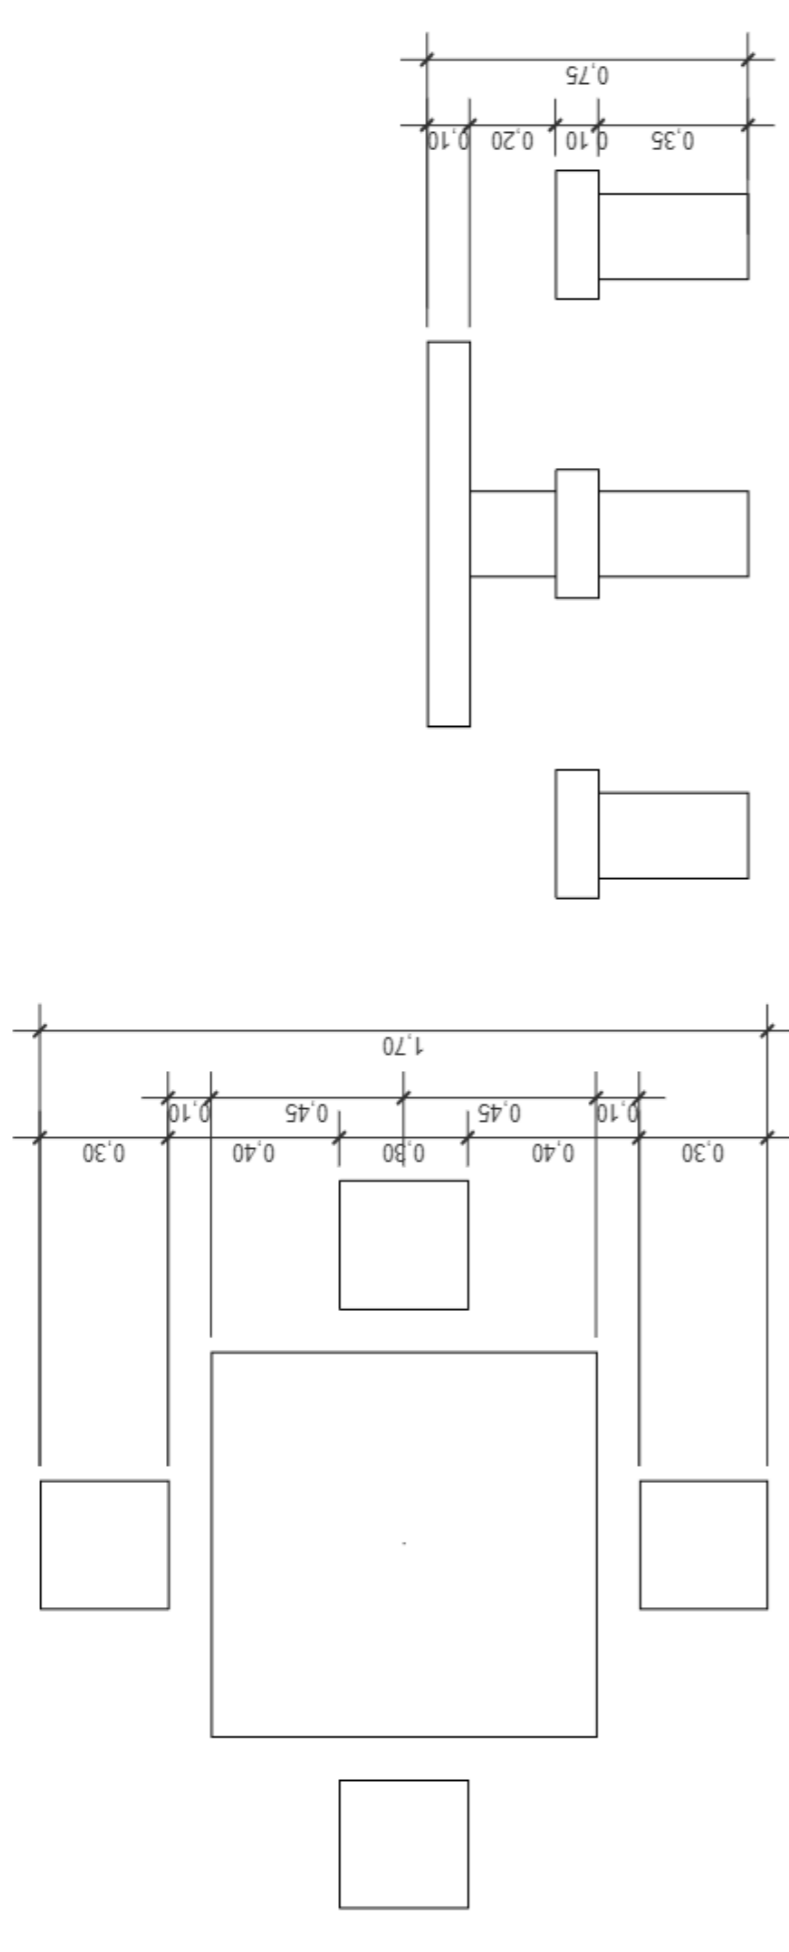

8 DET. 03 - MESA DE CONCRETO COM BANCOS

ESCALA 1:25

01	SET/2022	ATENDIMENTO AOS COMENTÁRIOS
00	JUN/2022	EMIÇÃO INICIAL
REV	DATA	DESCRIÇÃO
Etapa de projeto:	PROJETO BÁSICO	<p>PREFEITURA MUNICIPAL DE NITERÓI EMPRESA MUNICIPAL DE MORADIA, URBANIZAÇÃO E SANEAMENTO - EMUSA</p> <p>Área/Projeto: PROJETO BÁSICO DE URBANIZAÇÃO PARA A COMUNIDADE CANIÇAL NO BAIRRO CAFUBA - NITERÓI/RJ.</p>
Título:	ÁREA 03 - PRAÇA ESCALONADA - PLANTA DE MOBILIÁRIO	<p>NITERÓI SEMPRE À FRENTE Empresa Municipal de Moradia, Urbanização e Saneamento - EMUSA</p>
Disciplina:	INTERVENÇÃO URBANA	<p>03 06 0012-MD-LIN-PB-003_R1</p>
Nome da prancha:	0012-MD-LIN-PB-003_003	<p>Responsável técnico: LÉO COSTA</p> <p>Desenhista: NAIDA C.</p>
		<p>Escala: Como indicado</p>

1 PLANTA DE SITUAÇÃO


ESCALA 1 : 100



2 DET. SINALIZAÇÃO PODOTÁTIL


ESCALA 1 : 10

Tabela de Acessibilidade			
ID	Base Orç.	Descrição	Quant.
A1		Sinalização tátil alerta - NBR 9050 (25cm x 25cm)	70
A2		Sinalização tátil direcional - NBR 9050 (25cm x 25cm)	70
01	SET/2022	ATENDIMENTO AOS COMENTÁRIOS	
00	JUN/2022	EMISSÃO INICIAL	
REV.	DATA	DESCRIÇÃO	APROVAÇÃO
		PREFEITURA MUNICIPAL DE NITERÓI EMPRESA MUNICIPAL DE MORADIA, URBANIZAÇÃO E SANEAMENTO - EMUSA	 Empresa Municipal de Moradia, Urbanização e Saneamento - EMUSA
Área/Projeto: PROJETO BÁSICO DE URBANIZAÇÃO PARA A COMUNIDADE CANIÇAL NO BAIRRO CAFUBA - NITERÓI/ RJ.		Título: ÁREA 03 - PRAÇA ESCALONADA - PLANTA DE ACESSIBILIDADE	
Etapa de projeto: PROJETO BÁSICO		Autor de projeto: RENAN M.	04 06 0012-MD-JUN-PB-003_R1 Escala: Como indicado
Disciplina: INTERVENÇÃO URBANA		Responsável Técnico: LÉO COSTA	
Nome da prancha: 0012-MD-JUN-PB-003_004		Desenhista: MARIA EDUARDA S.	

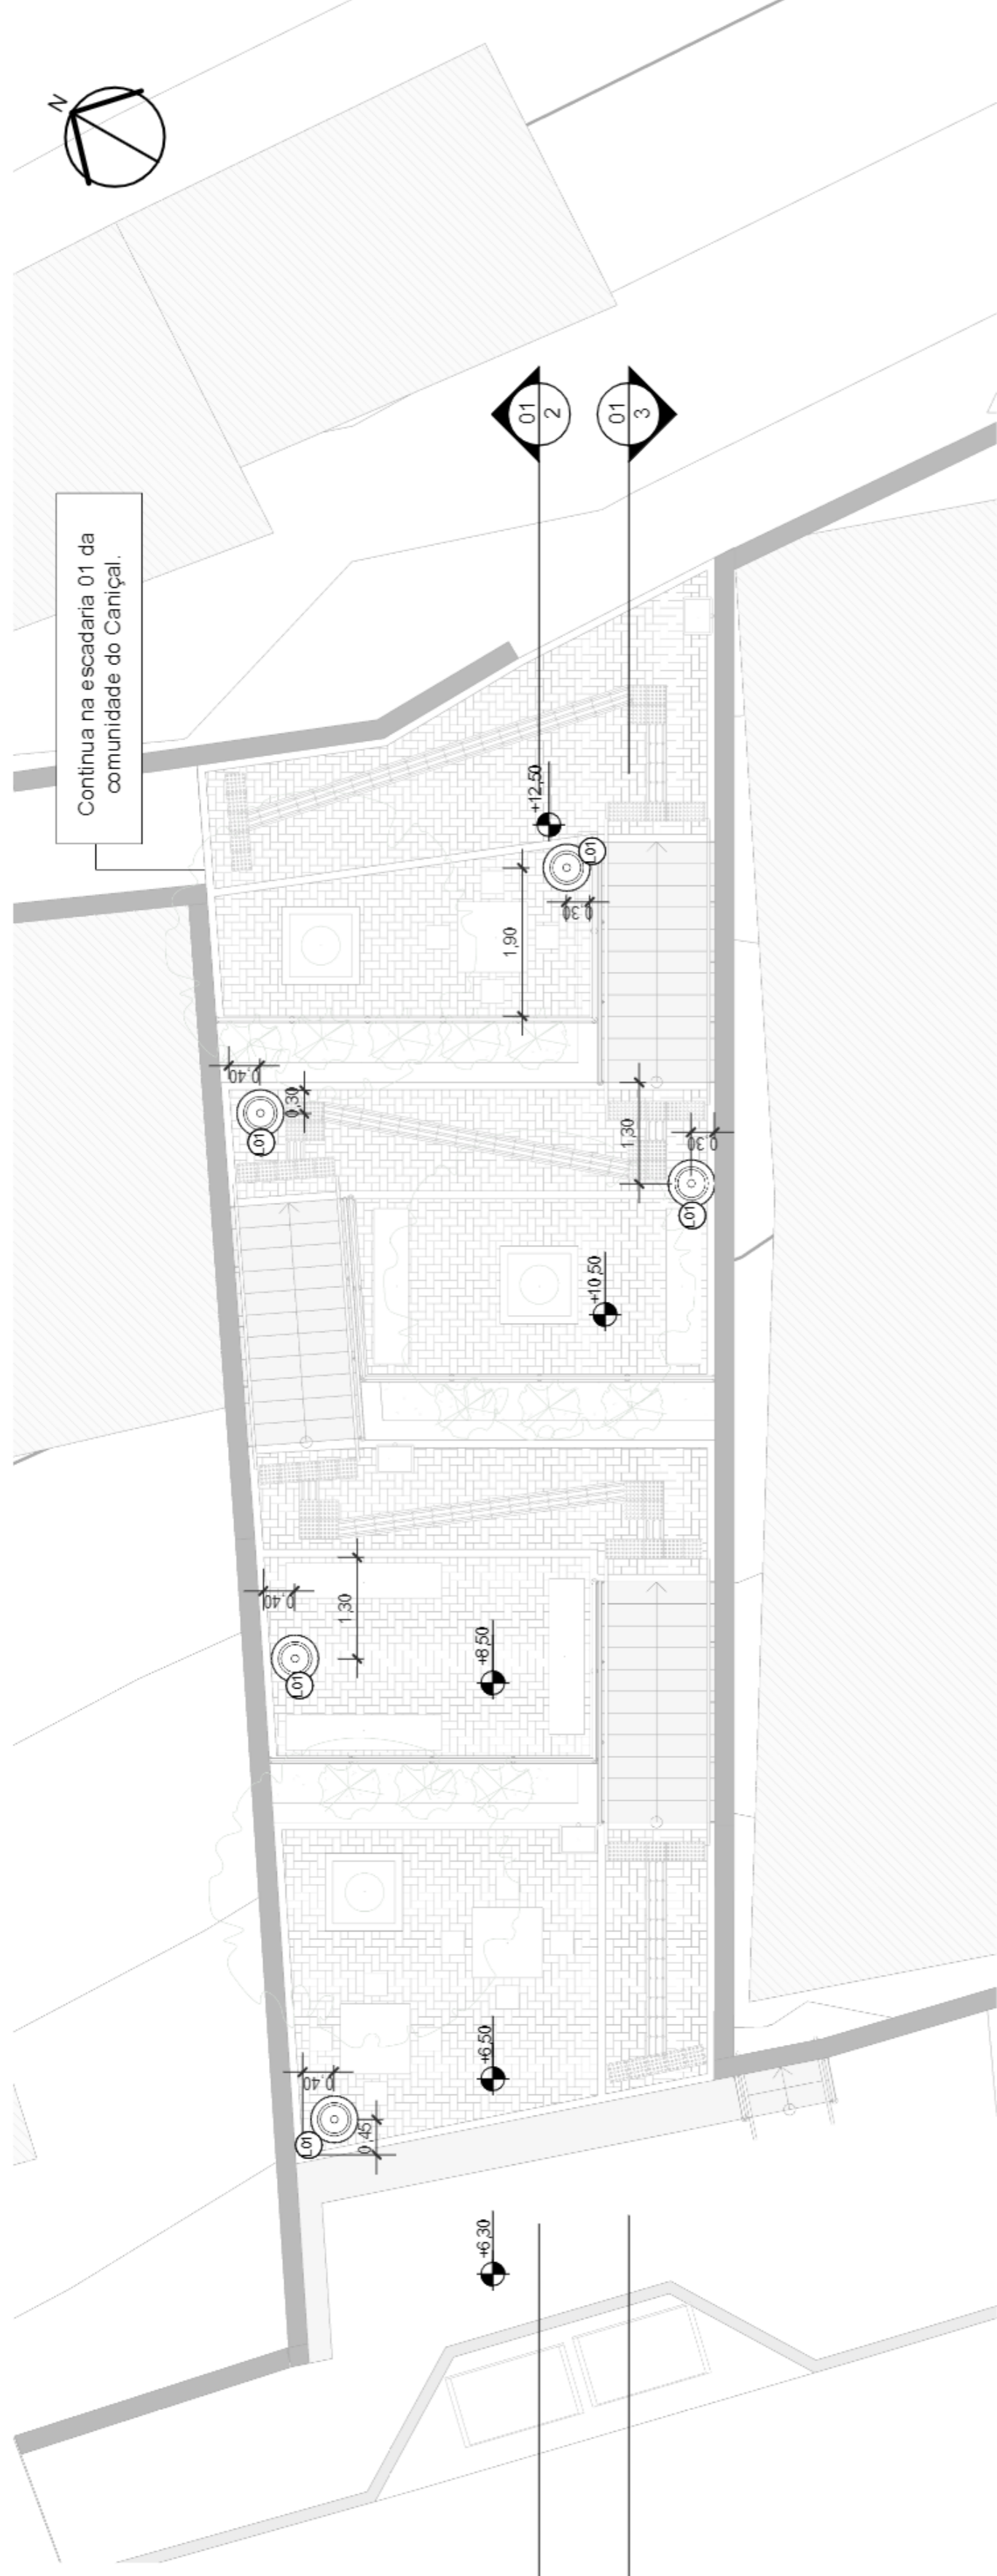


1 PLANTA DE ILUMINAÇÃO
ESCALA 1:100

Vista superior

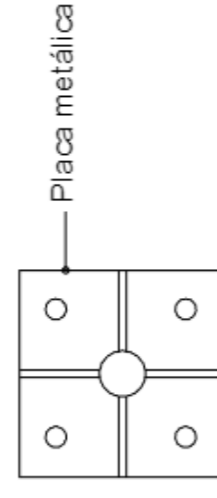
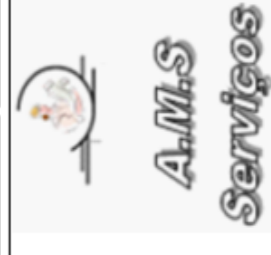



Corte esquemático

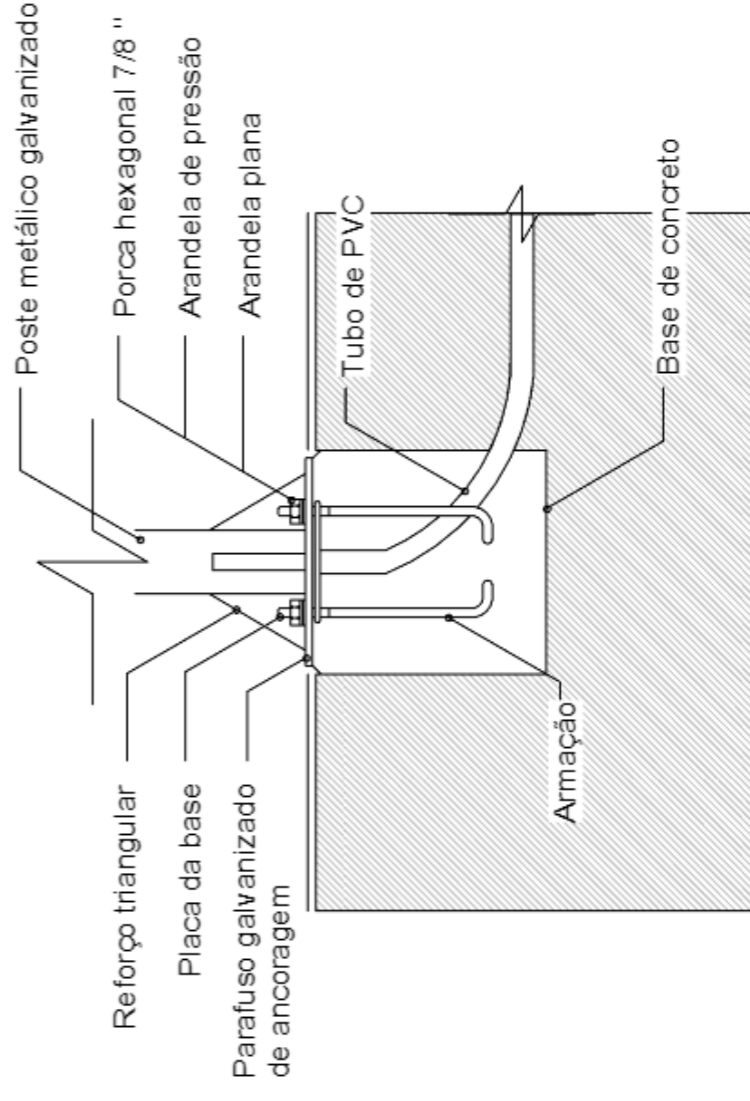




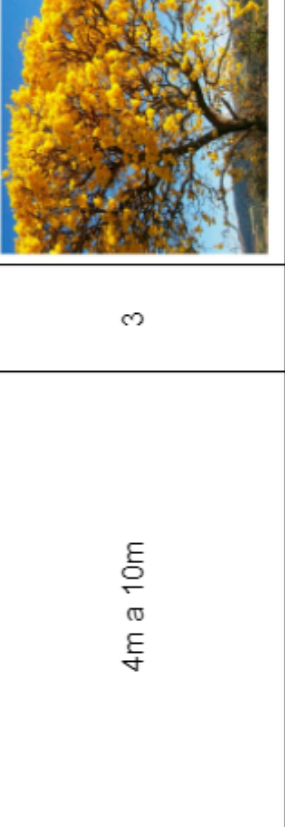
2 ARQ/DET. FIXAÇÃO DE ILUMINAÇÃO PEDONAL
ESCALA 1:50


Tabela de Luminárias

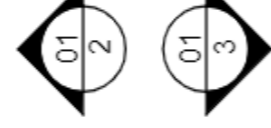ID	Base Orç.	Descrição	Quant.
L01		Poste de iluminação pedonal	5
01	SET/2022	ATENDIMENTO AOS COMENTÁRIOS	
00	JUN/2022	EMISSÃO INICIAL	
REV.	DATA	DESCRIÇÃO	APROVAÇÃO
		PREFEITURA MUNICIPAL DE NITERÓI EMPRESA MUNICIPAL DE MORADIA, URBANIZAÇÃO E SANEAMENTO - EMUSA	 Empresa Municipal de Moradia, Urbanização e Saneamento - EMUSA
		 Área/Projeto: PROJETO BÁSICO DE URBANIZAÇÃO PARA A COMUNIDADE CANIÇAL NO BAIRRO CAFUBA - NITERÓI/ RJ.	
Etapa de projeto:		Título:	05 06 0012-MD-JUN-PB-003_R1 Escala: Como indicado
PROJETO BÁSICO		ÁREA 03 - PRAÇA ESCALONADA - PLANTA DE ILUMINAÇÃO	
Disciplina: INTERVENÇÃO URBANA		Responsável Técnico: LEÃO COSTA	
Nome da prancha: 0012-MD-JUN-PB-003_005		Desenhista: MARIA EDUARDA S.	



1 PLANTA DE PAISAGISMO
ESCALA 1 : 100

Tabela de Vegetação							
ID	Nome Popular	Nome Científico	Espécie	Copa (m)	Altura (m)	Quant.	Imagem
01	Amarelinha	Thunbergia Alata	Arbustiva Exótica	-	2m a 3m	11	 
02	Ipê Amarelo	Handroanthus Crystobrichus	Arbórea Nativa	-	4m a 10m	3	 

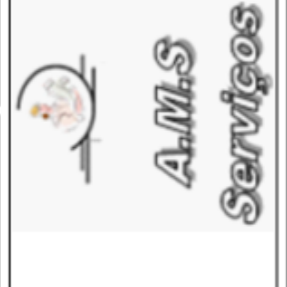01	SET/2022	ATENDIMENTO AOS COMENTÁRIOS
00	JUN/2022	EMISSÃO INICIAL
REV.	DATA	DESCRIÇÃO
		
<p>PREFEITURA MUNICIPAL DE NITERÓI EMPRESA MUNICIPAL DE MORADIA, URBANIZAÇÃO E SANEAMENTO - EMUSA</p> <p><small>Área/Projeto:</small> PROJETO BÁSICO DE URBANIZAÇÃO PARA A COMUNIDADE CANIÇAL NO BAIRRO CAFUBA - NITERÓI/ RJ.</p>		
<p><small>Título:</small> ÁREA 03 - PRAÇA ESCALONADA - PLANTA DE PAISAGISMO</p>		
<p><small>Disciplina:</small> INTERVENÇÃO URBANA</p>		<p><small>Responsável Técnico:</small> LÉO COSTA</p>
<p><small>Nome da prancha:</small> 0012-MD-JUN-PB-003_006</p>		<p><small>Desenhista:</small> MARIA EDUARDA S.</p>
<p>06 06</p>		<p>0012-MD-JUN-PB-003_R1</p>
		<p><small>Escala:</small> 1 : 100</p>
<p>NITERÓI SEMPRE À FRENTE Empresa Municipal de Moradia, Urbanização e Saneamento - EMUSA</p>		
<p>APROVAÇÃO</p>		